

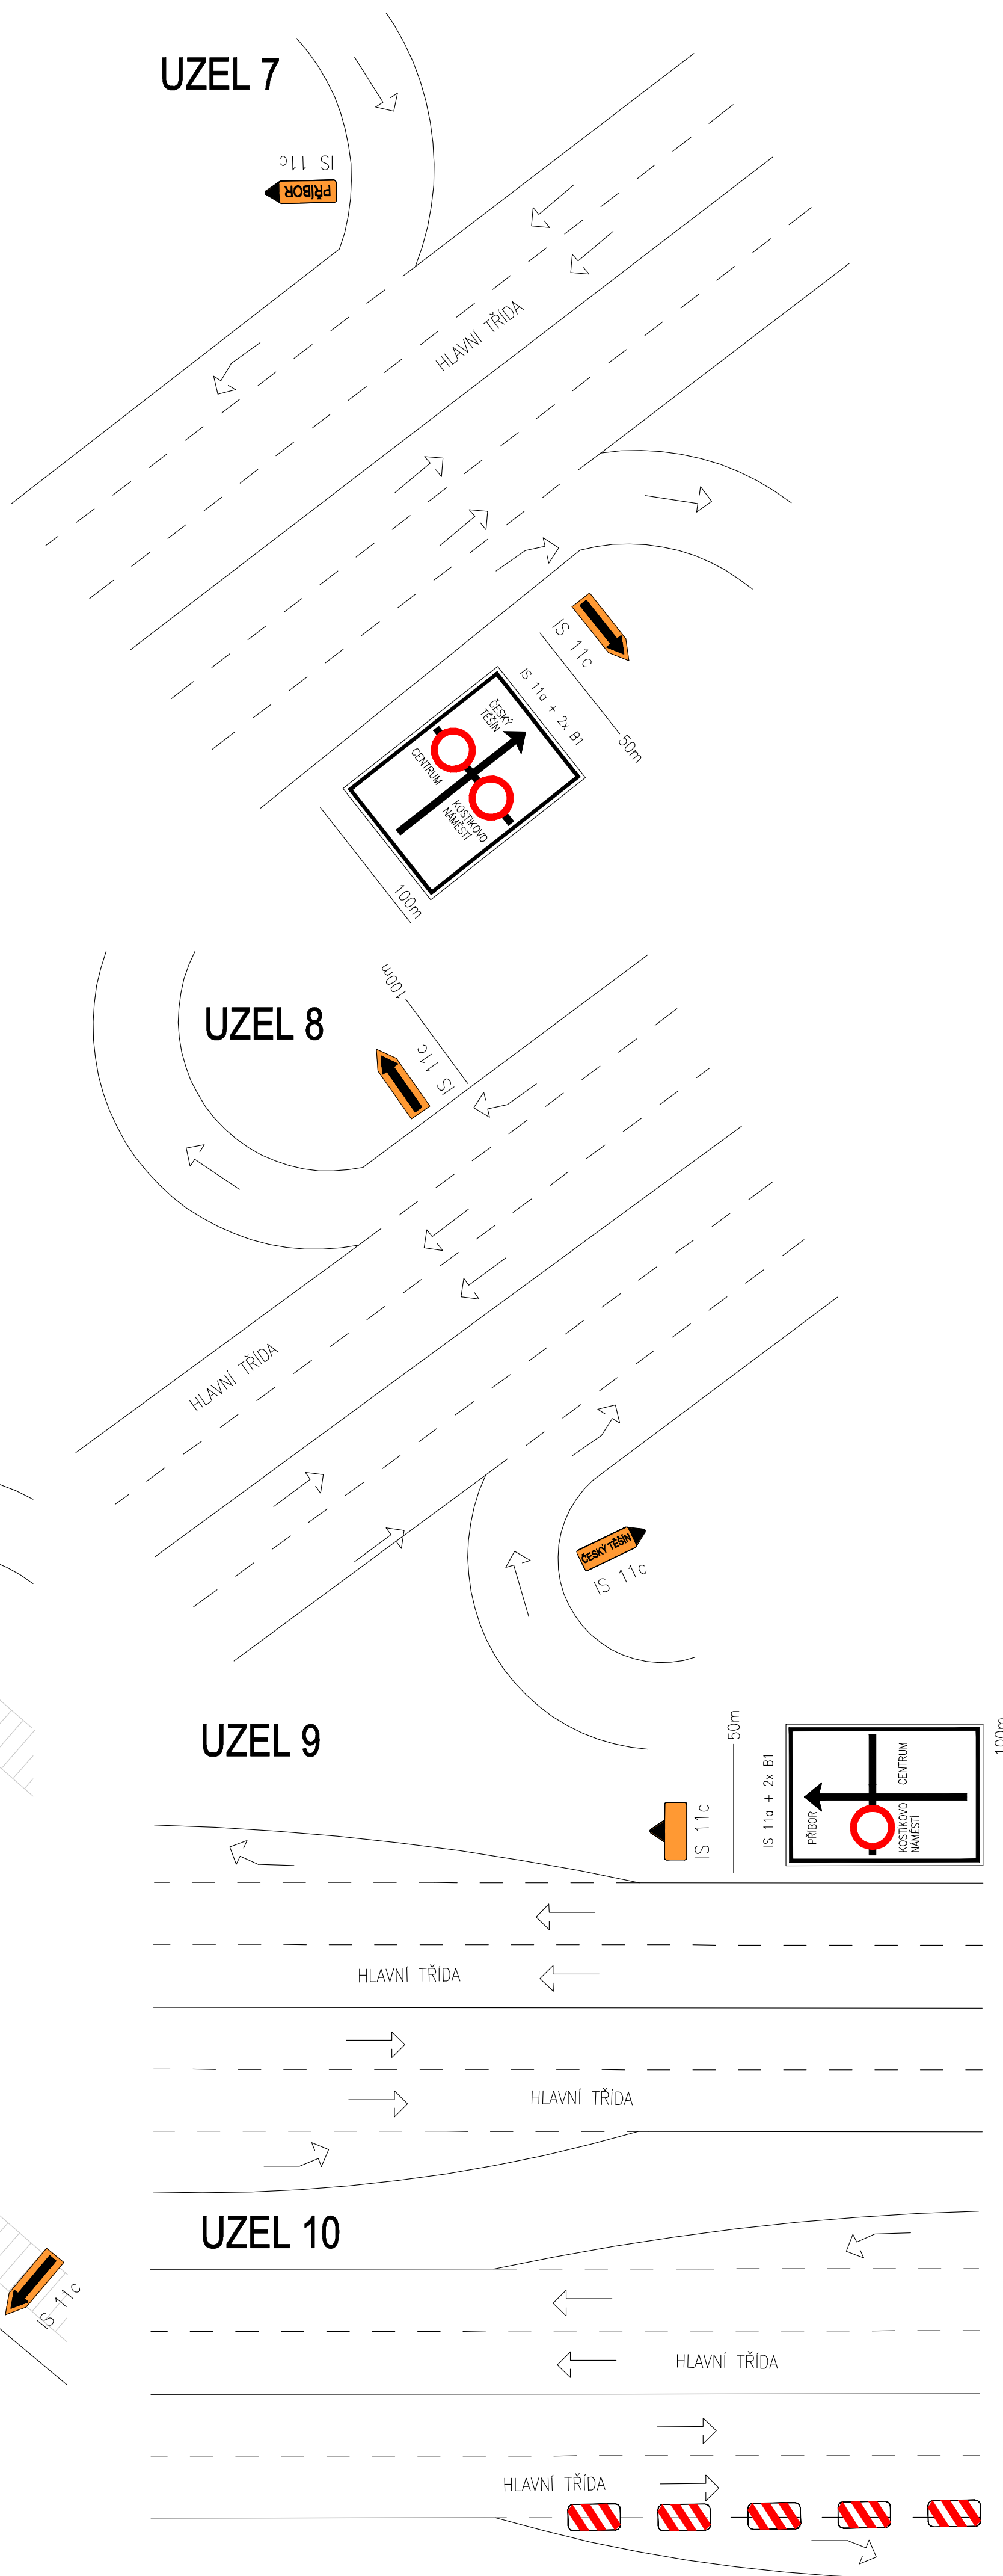
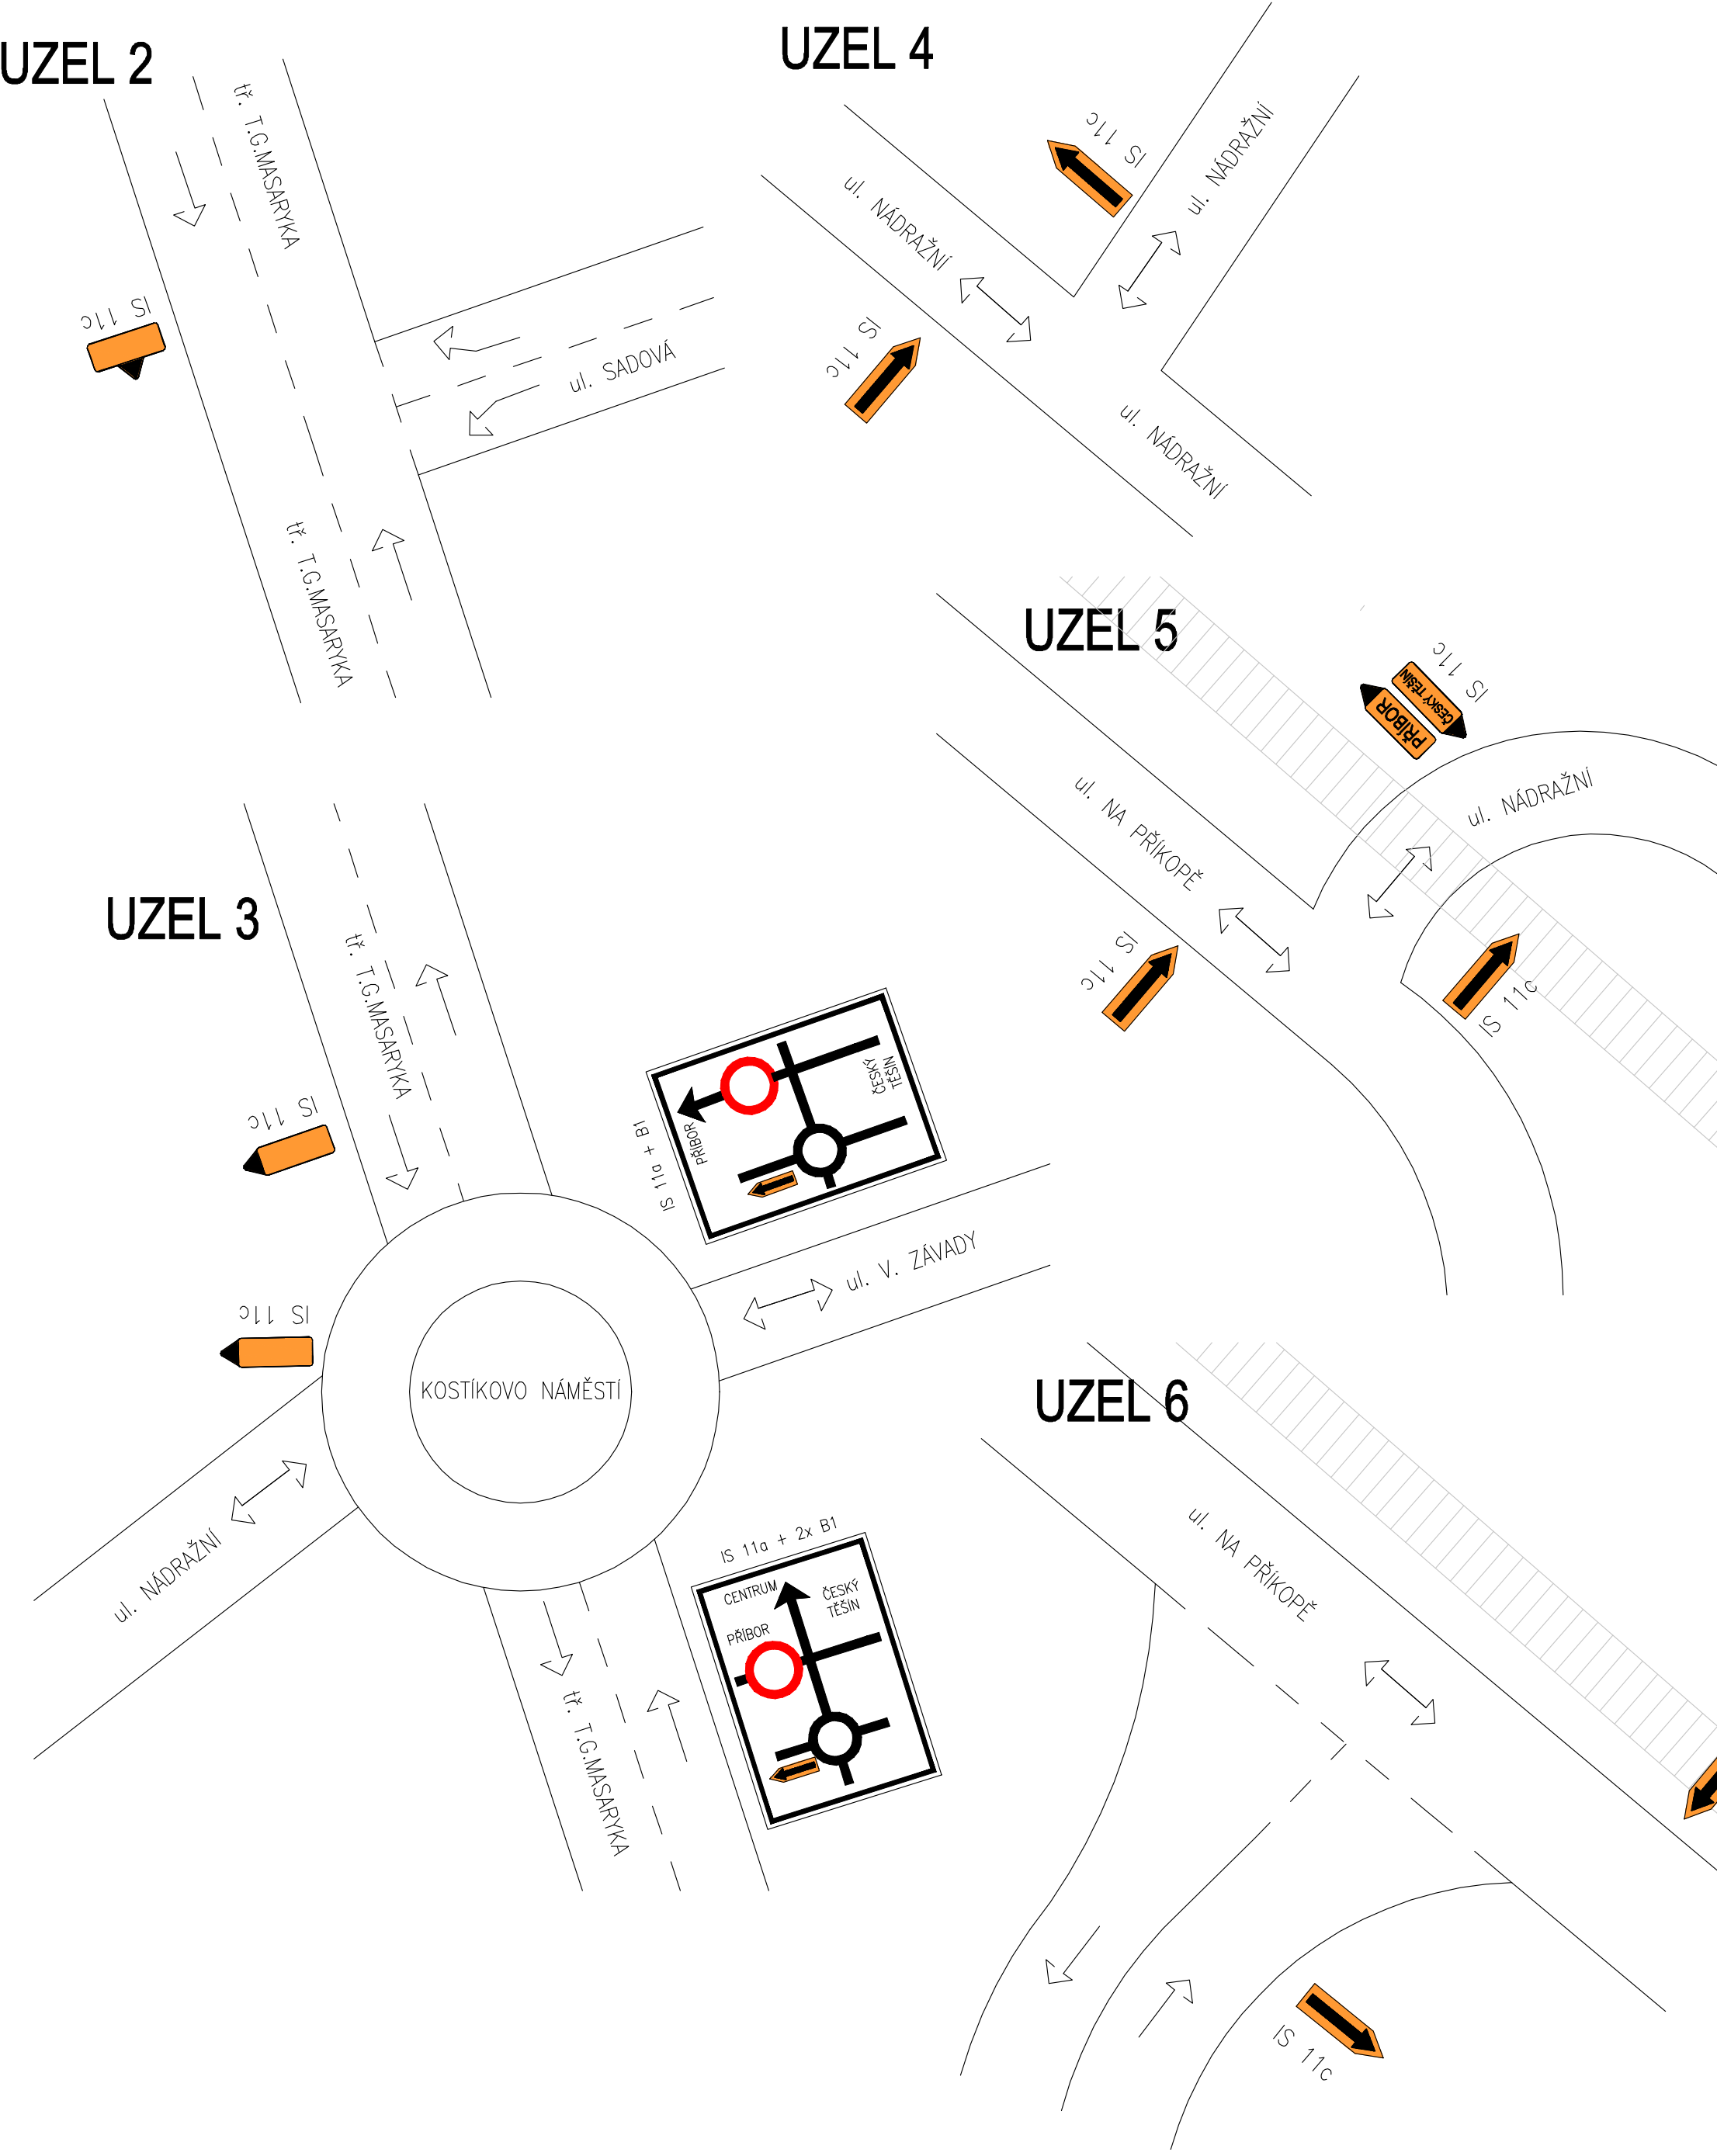


SITUACE ÚPRAVY VOZOVKY - II.FÁZE

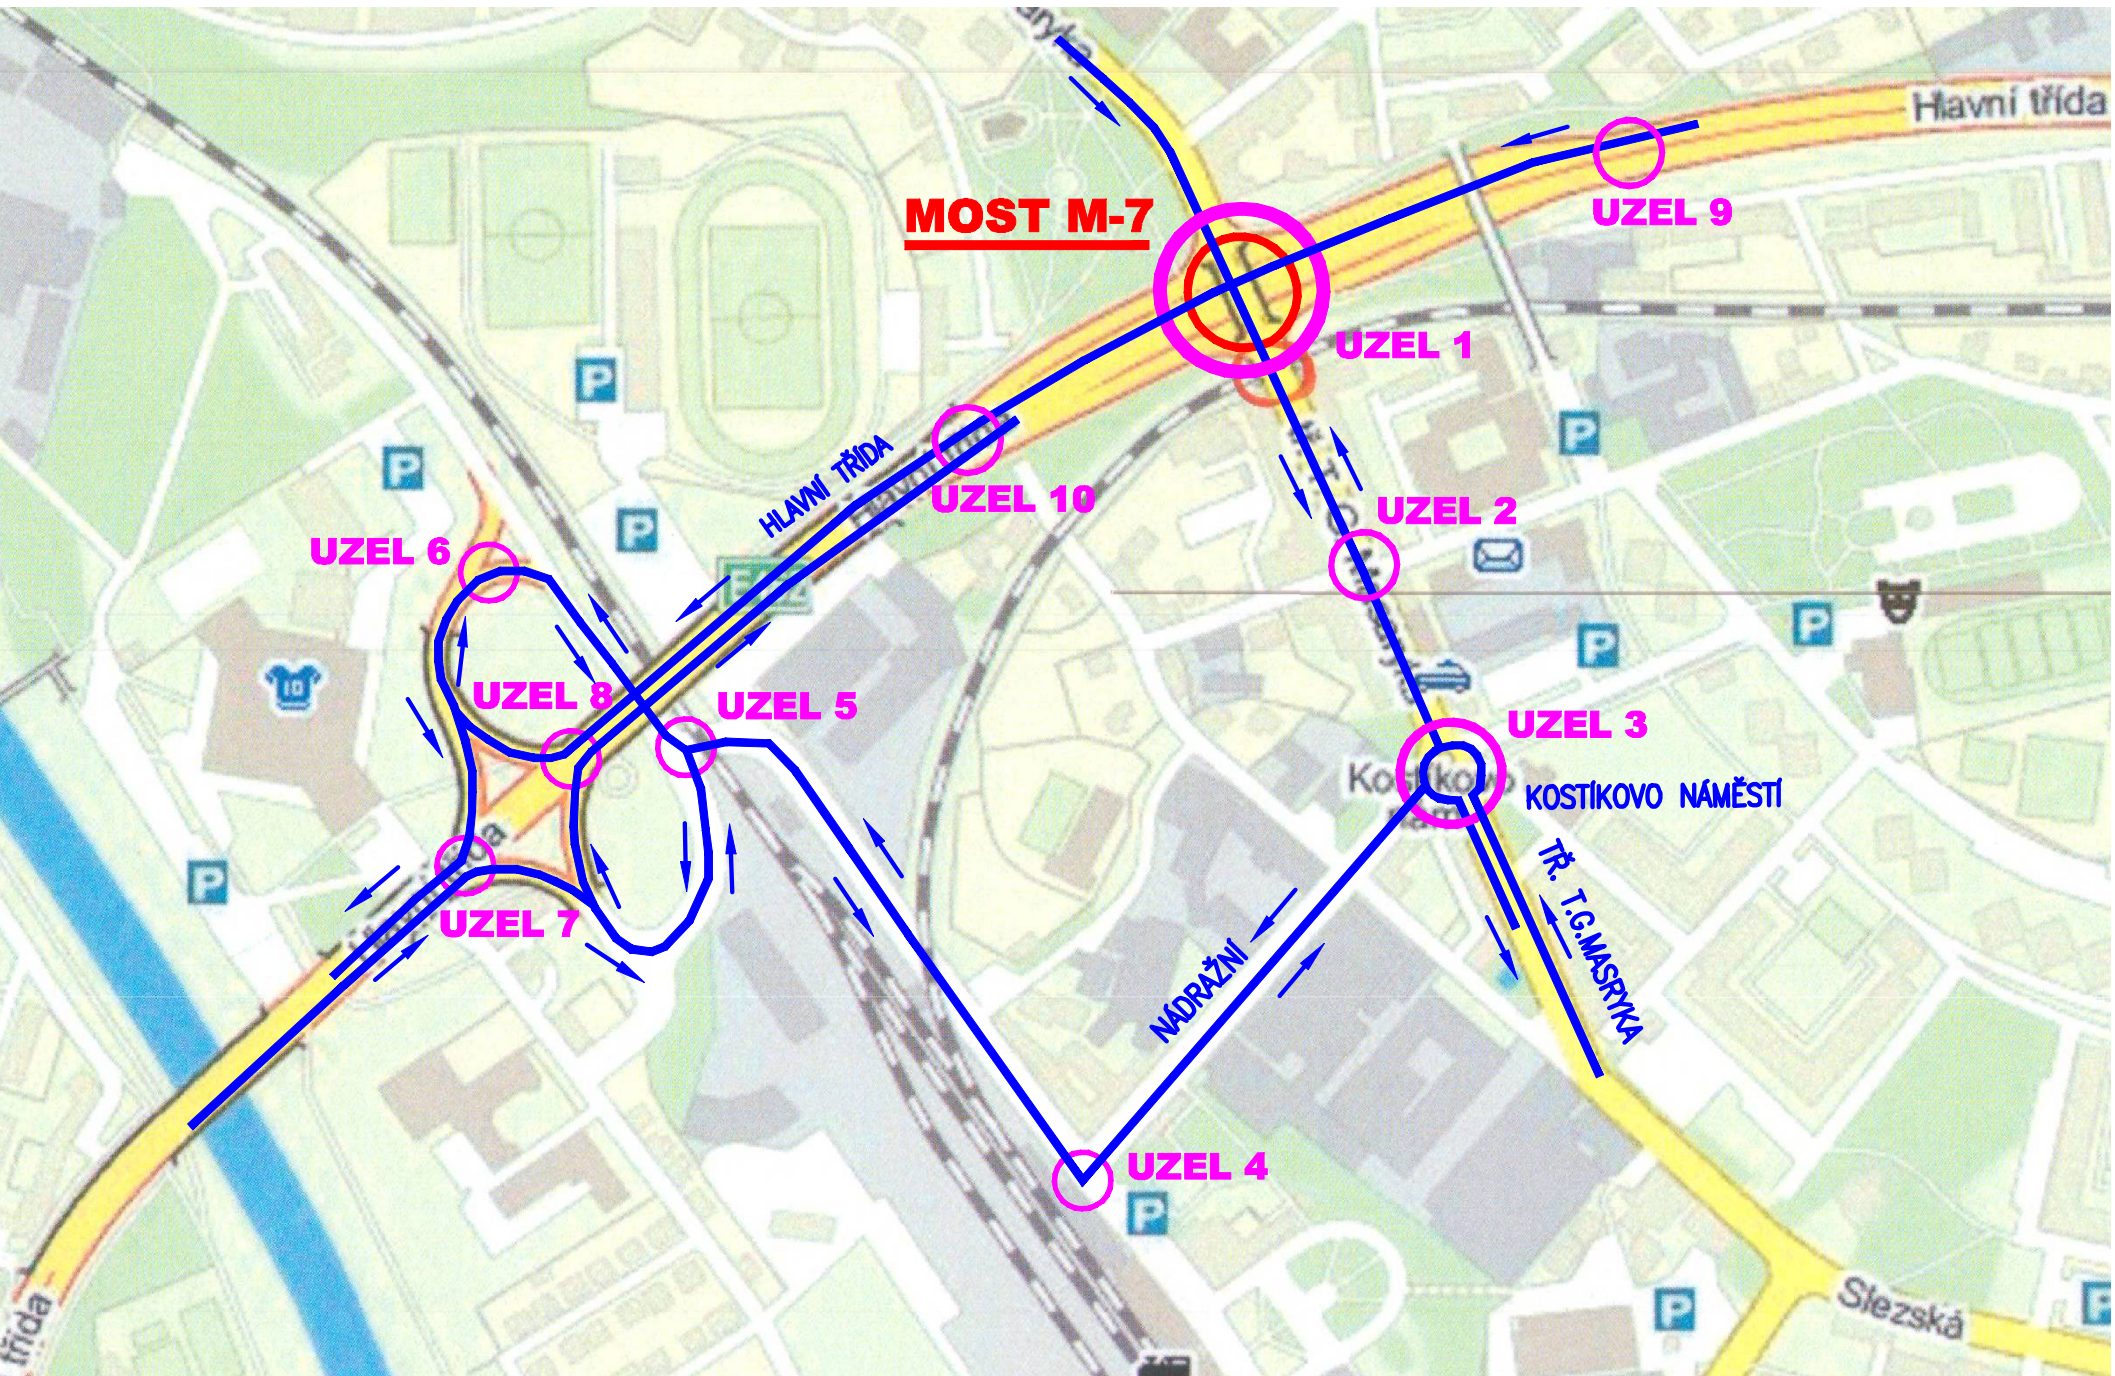

II. FÁZE

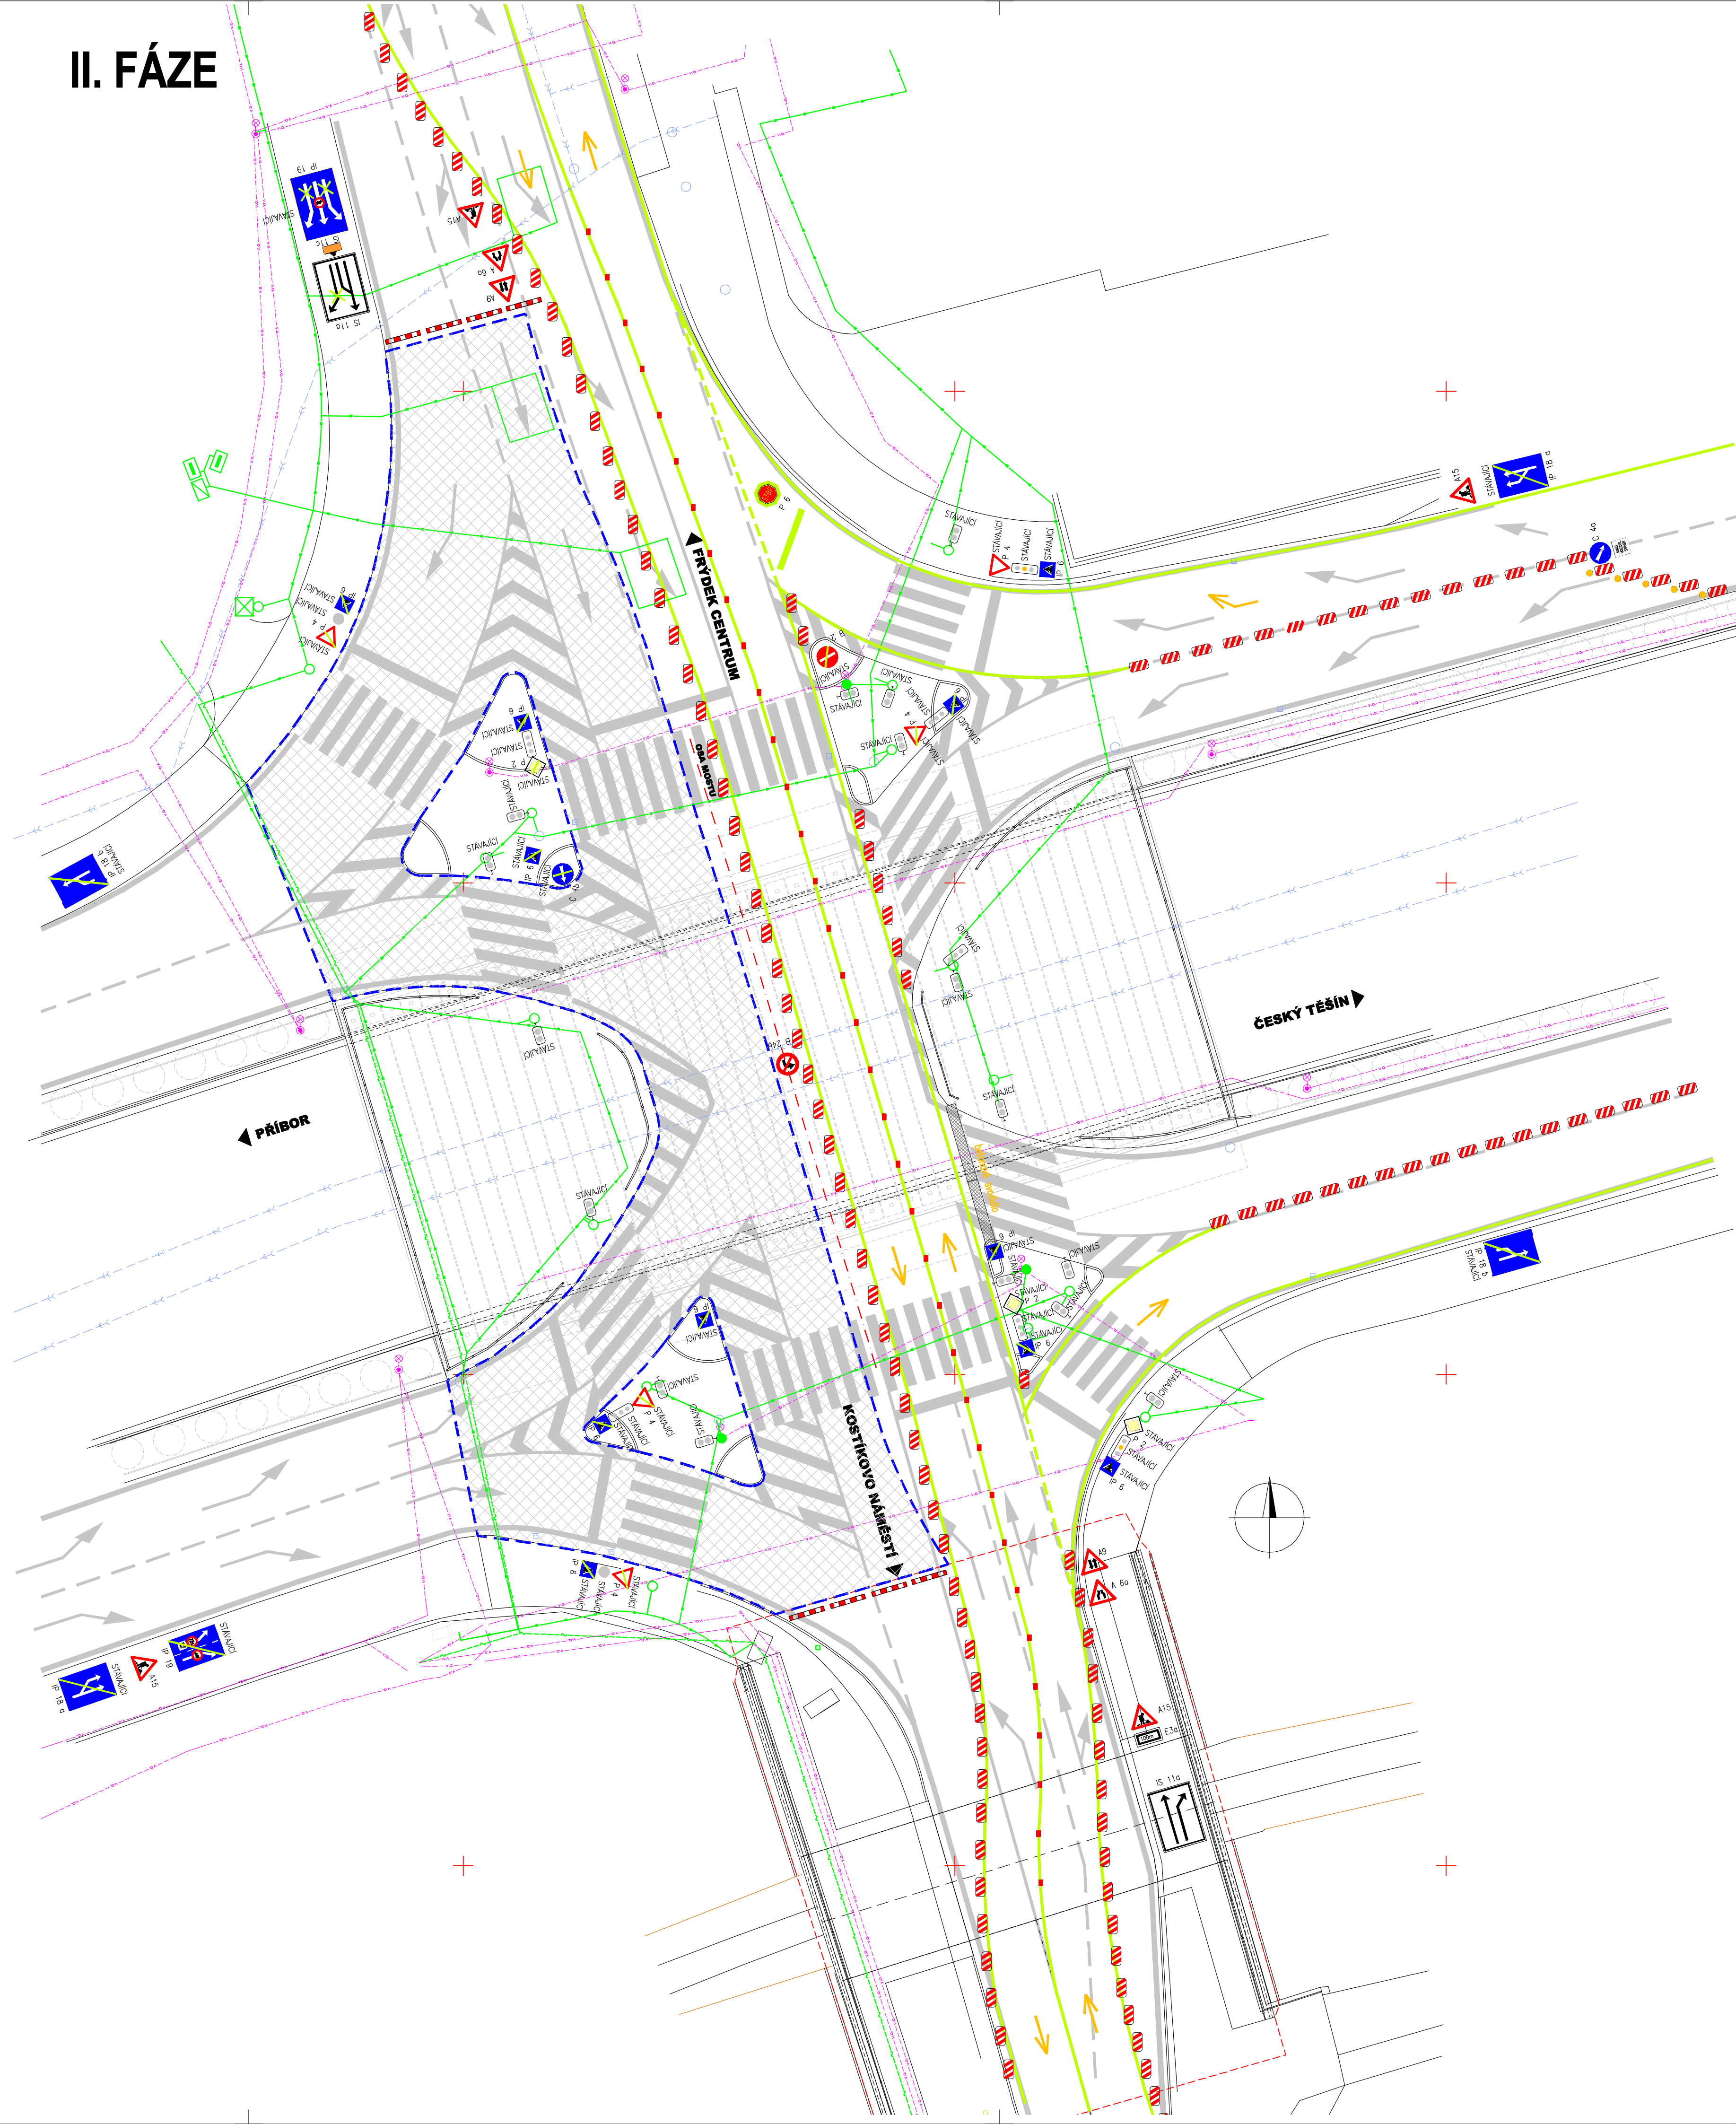

VEDOUČÍ PROJEKTANT	ING. R. PAŽIL	PROJEKTANT	ING. R. PAŽIL	PROJEKTANT	ING. R. PAŽIL
ZODPOVĚDNÝ PROJEKTANT	ING. R. PAŽIL	PROJEKTANT	ING. R. PAŽIL	PROJEKTANT	ING. R. PAŽIL
VYPRACOVAL	P. WAZEK	PROJEKTANT	ING. R. PAŽIL	PROJEKTANT	ING. R. PAŽIL
KONTROLOVAL	ING. R. MENŠK	PROJEKTANT	ING. R. PAŽIL	PROJEKTANT	ING. R. PAŽIL
KRAJ: MORAVSKOSLEZSKÝ	OBEC: FRYDEK-MÍSTEK	DATUM	11/2010	ČÍSLO ZAKÁZKY	2010-16
INVESTOR (ZADAVATEL): STATUTÁRNÍ MĚSTO FRYDEK-MÍSTEK, RADNÍČNÍ 1148, FRYDEK-MÍSTEK		FORMÁT	12 A4	MEŠTŘÍKO	DSP+DZS
NÁZEV AKCE	OPRAVA MOSTU M-7, tř. T.G.Masaryka - nadjezd ulice Hlavní	STUPEŇ		ČÍSLO SOUPRAVY	14b
PRŮLOHA	SITUACE ÚPRAVY VOZOVKY - II. FÁZE				

DSP+DZS