


PŘÍČNÝ ŘEZ - NOVÝ STAV 1:50

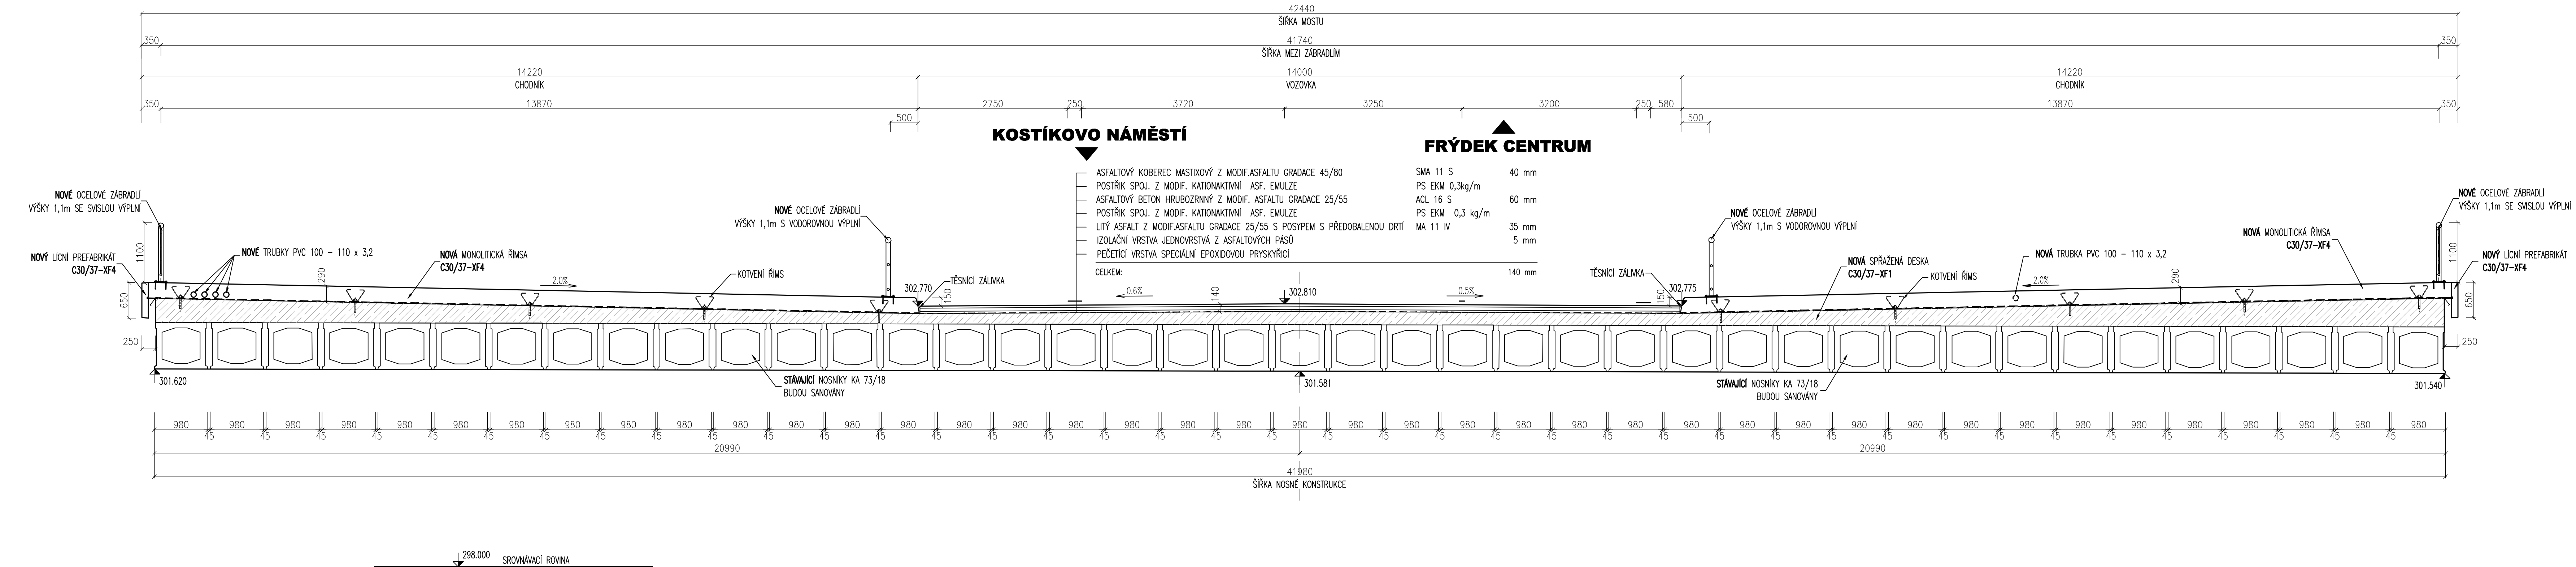

VEDOUČÍ PROJEKTANT	ING. R. PACHL		PROJEKTANT OBJEKTU		
ZODPOVĚDNÝ PROJEKTANT	ING. R. PACHL		<b>DOSING</b>		
VYPRACOVAL	P. MACEK		Dopravoprojekt Brno group, spol.s r.o. Kounicova 13, 602 00 Brno e-mail: dosing@dosing.cz tel.541218956,7 fax.541218958		
KONTROLOVAL	ING. R. MENŠÍK				
KRAJ: MORAVSKOSLEZSKÝ		OBEC: FRÝDEK - MÍSTEK		DATUM	11/2010
INVESTOR (ZADAVATEL): STATUTÁRNÍ MĚSTO FRÝDEK-MÍSTEK, RADNÍČNÍ 1148, FRÝDEK-MÍSTEK				ČÍS. ZAKÁZKY	2010-16
NÁZEV AKCE				FORMÁT	6 A4
<b>OPRAVA MOSTU M-7, tř. T.G.Masaryka - nadjezd ulice Hlavní</b>				MĚŘÍTKO	1:50
				STUPEŇ	DSP+DZS
PŘÍLOHA				ČÍS. SOUPRAVY	ČÍS. VÝKRESU
<b>PŘÍČNÝ ŘEZ - NOVÝ STAV</b>					<b>05</b>

DSP+DZS