

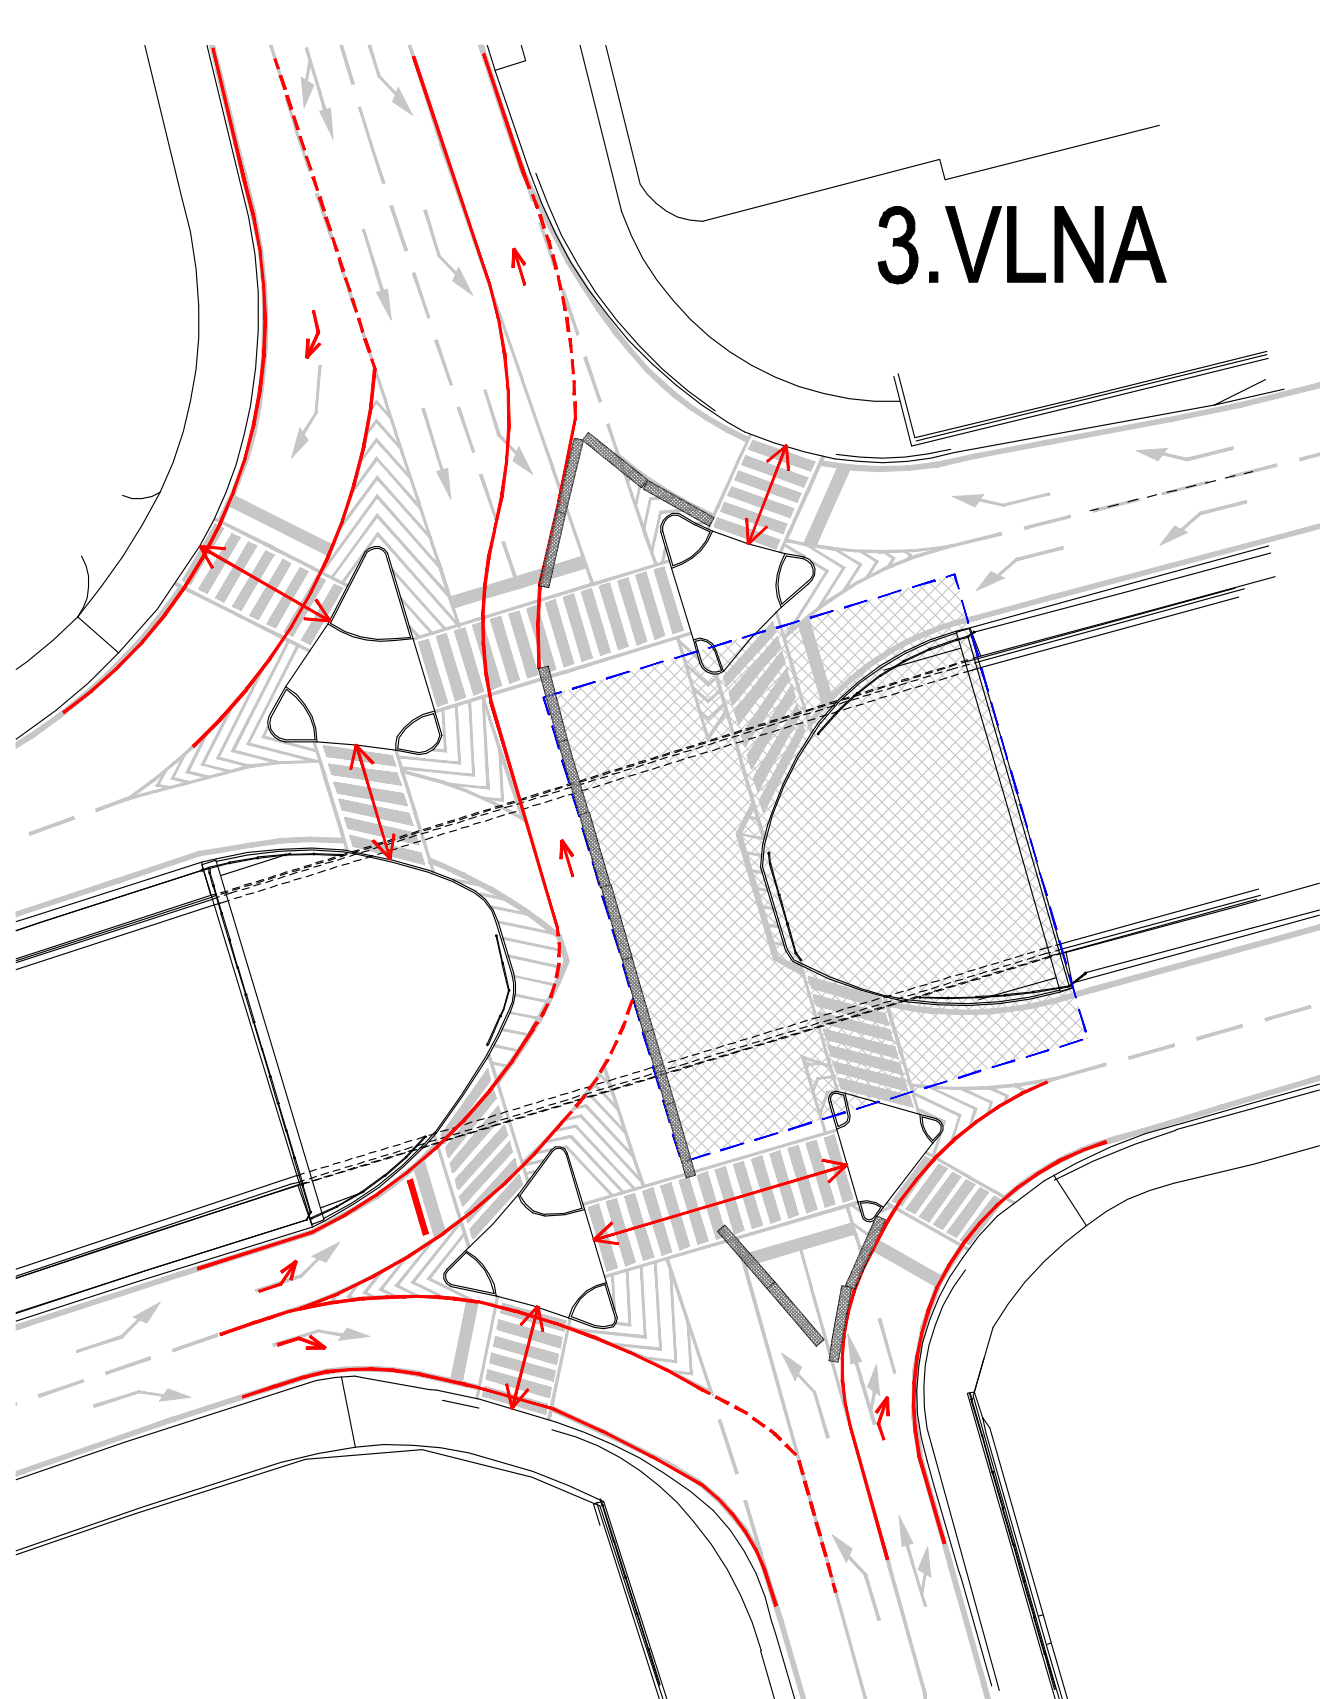
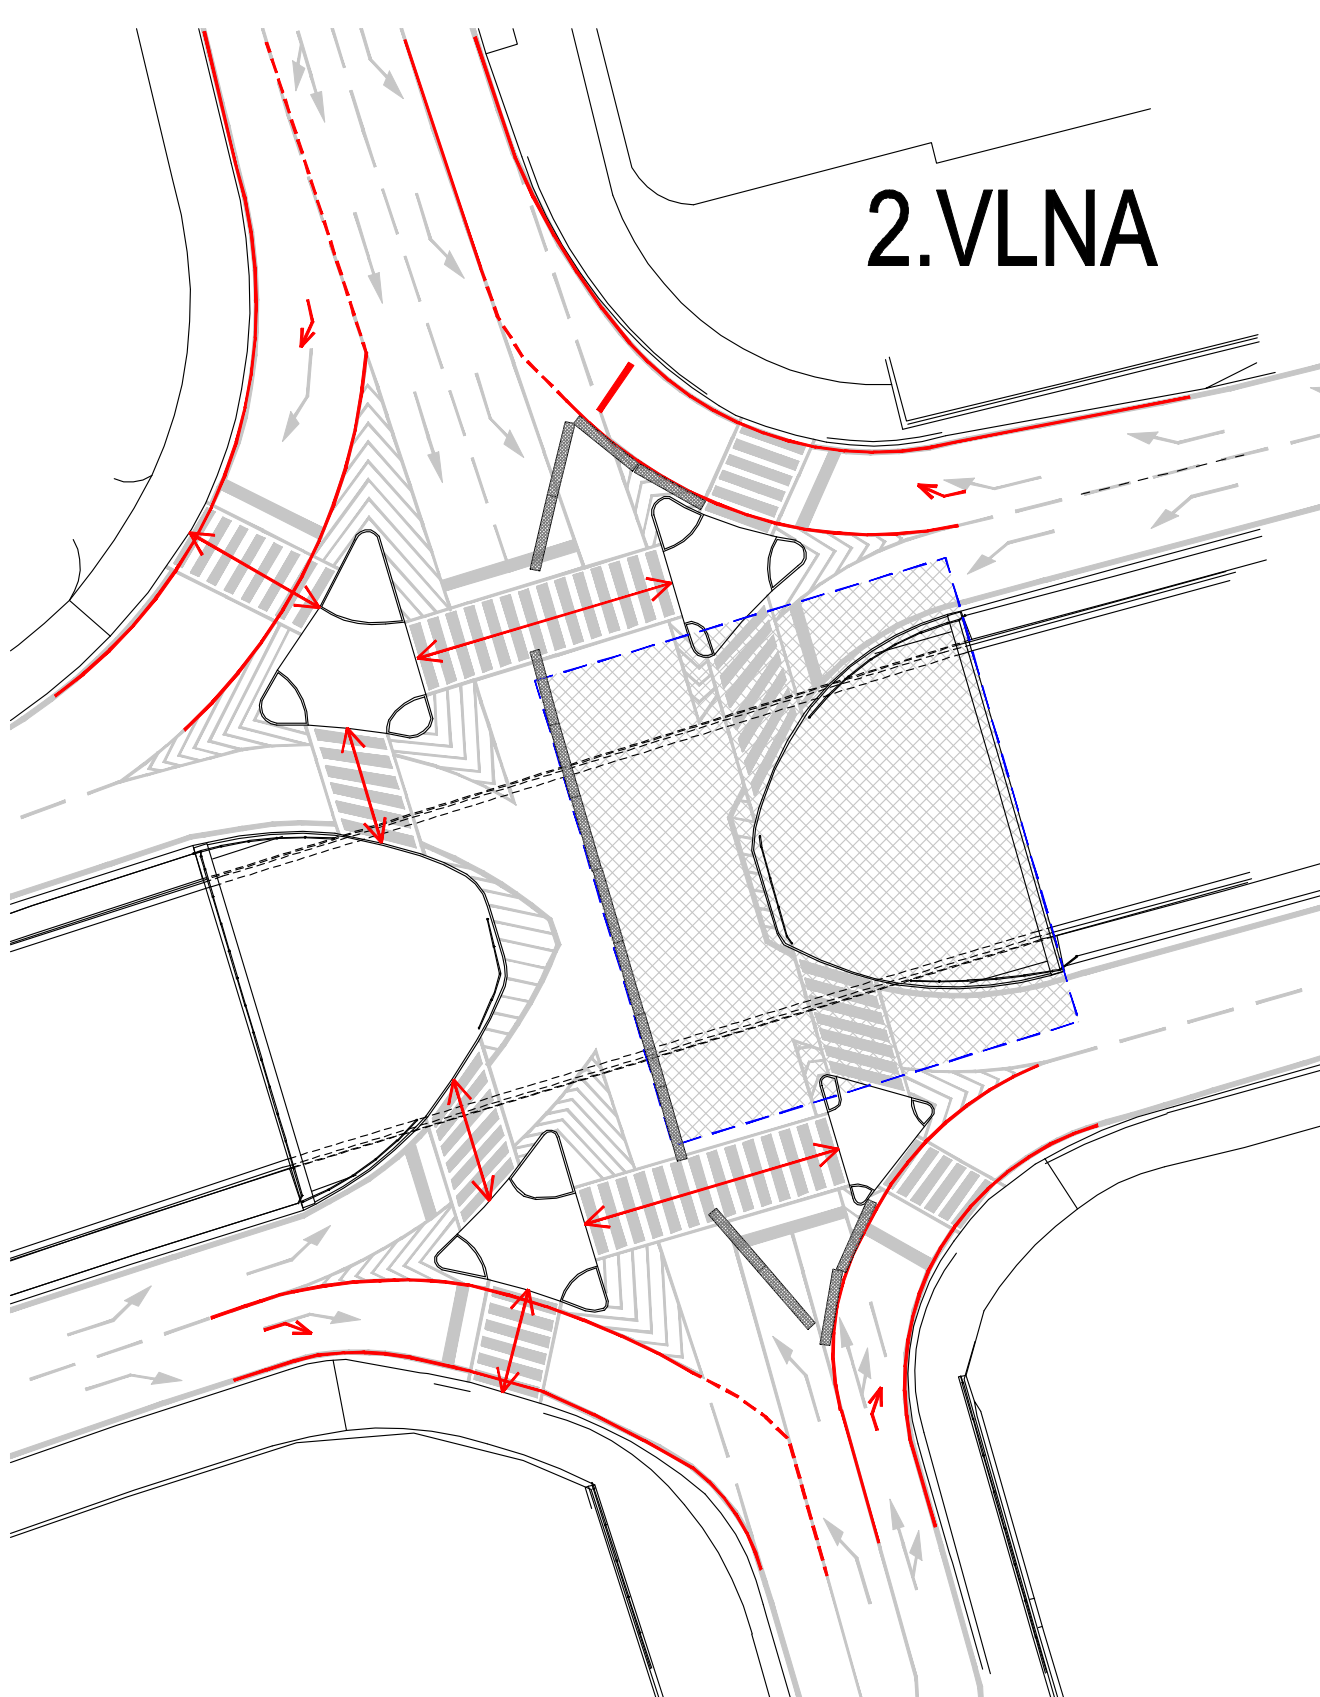


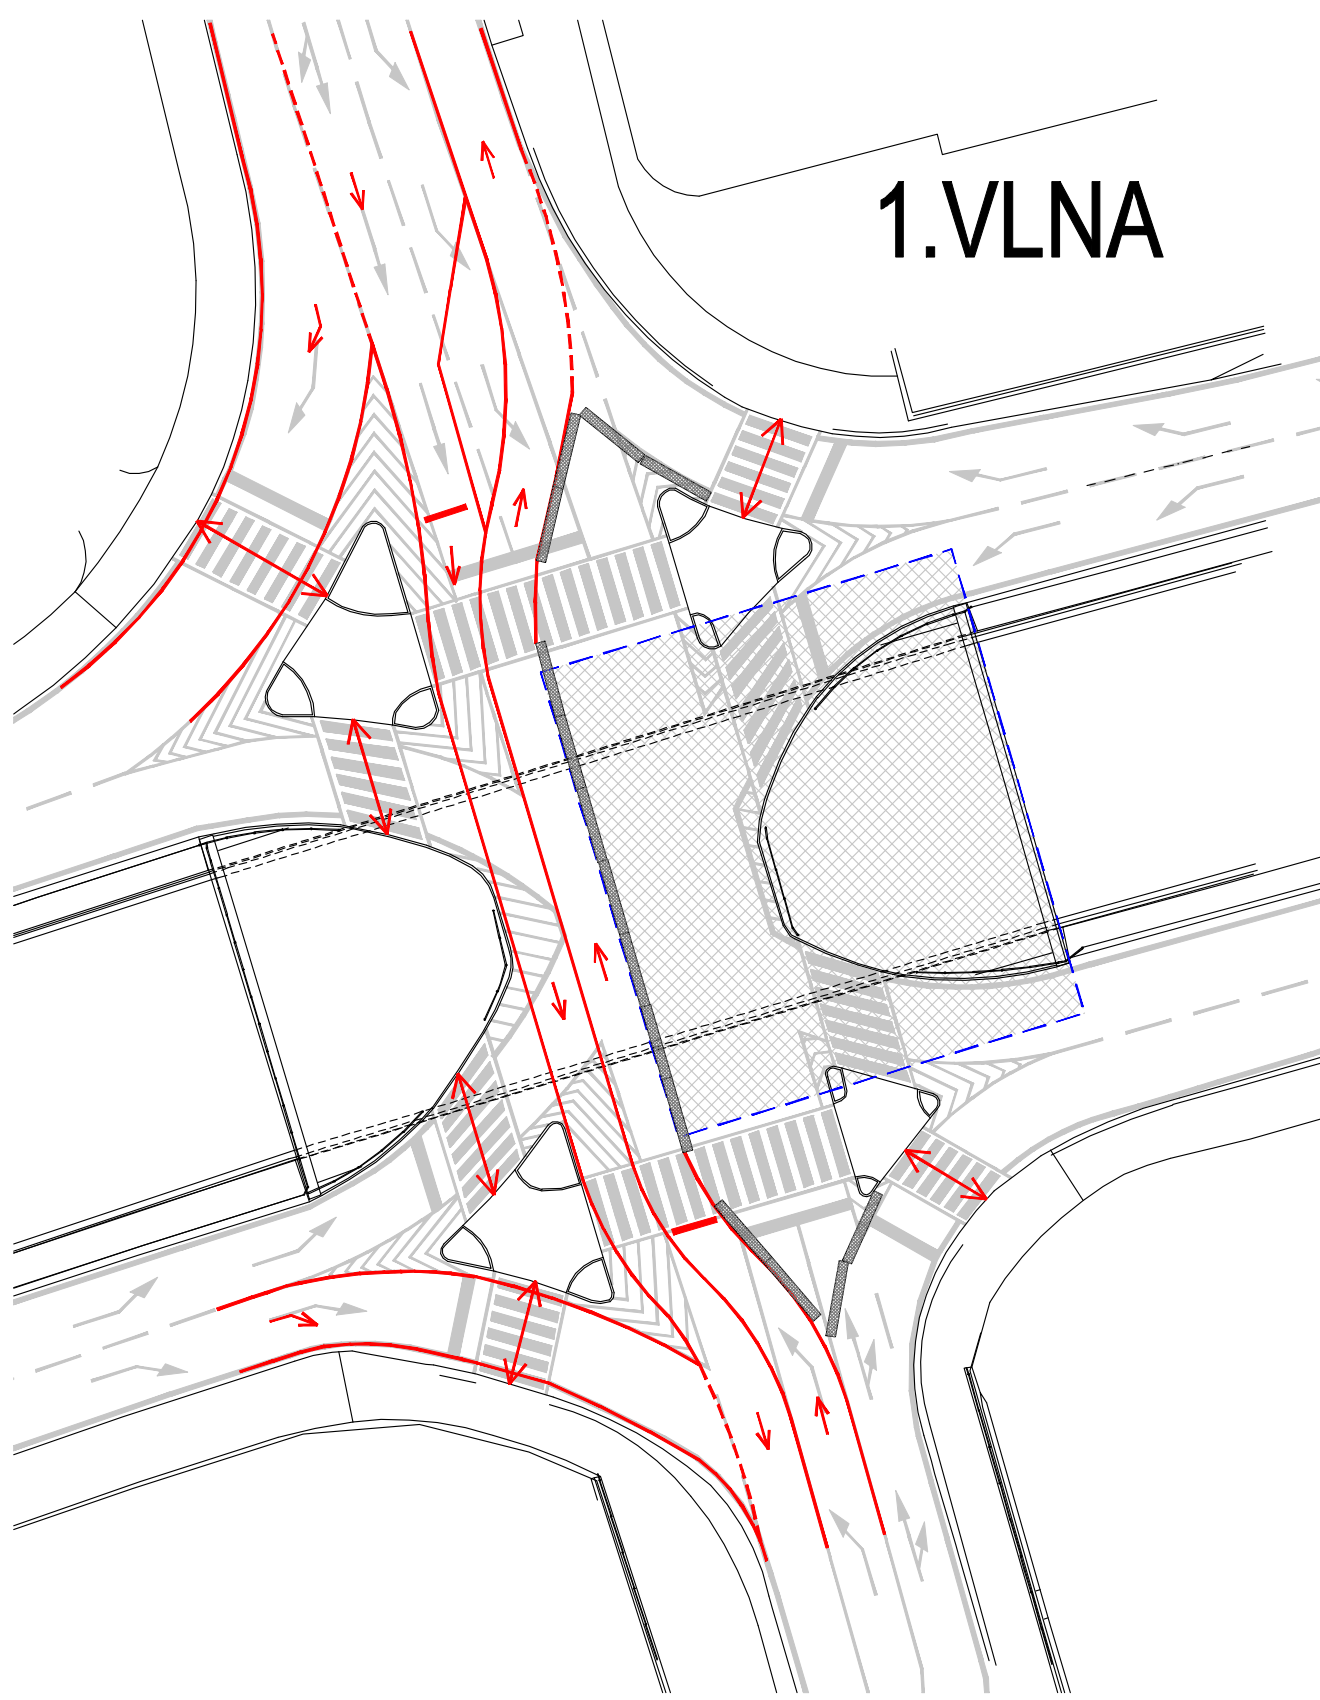

SCHEMA ŘÍZENÍ PROVOZU
I. FÁZE VÝSTAVBY

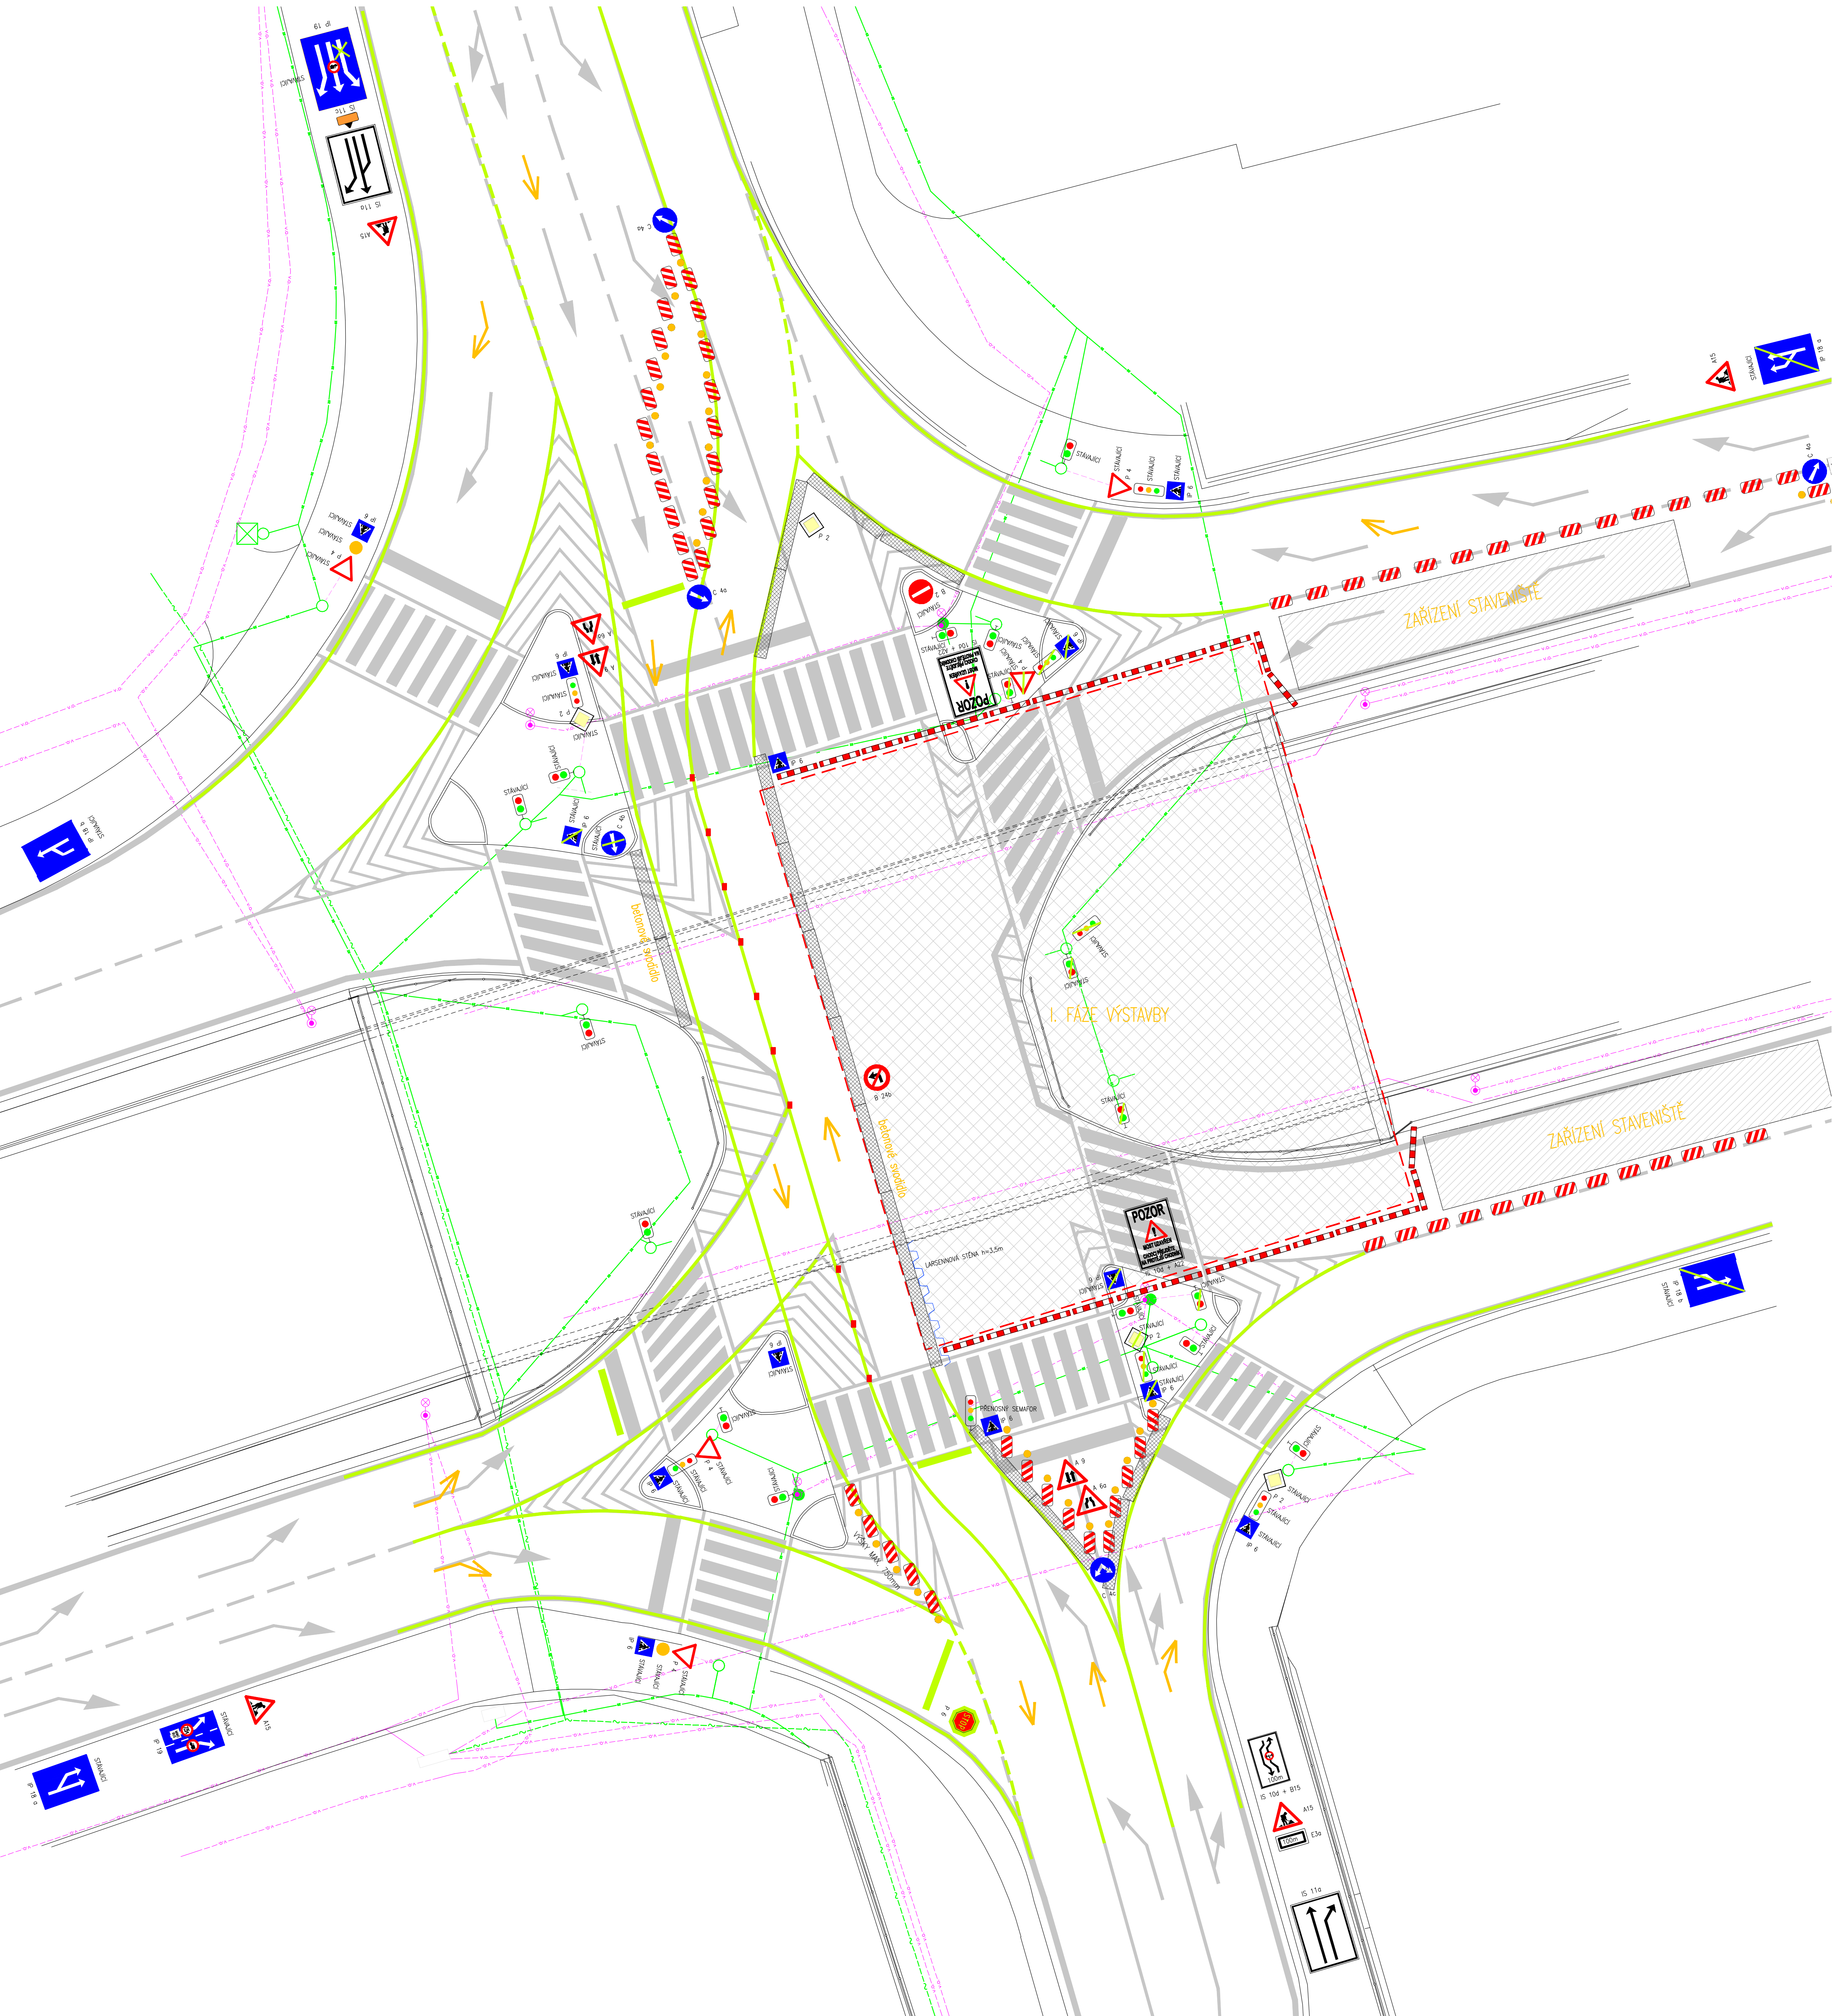

VEDOUcí PROJEKTANT		ING. R. PACHL		
ZODPOVĚDNÝ PROJEKTANT		ING. R. PACHL		
VYPRACOVAL		P. MACEK		
KONTROLOVAL		ING. R. MENŠIK		
KRAJ: MORAVSKOSLEZSKÝ		OBEC: FRYŠEK MÍSTEK	DATUM	
INVESTOR (ZADAVATEL): STATUTÁRNÍ MĚSTO FRYŠEK-MÍSTEK, RADNÍČNÍ 1148, FRYŠEK-MÍSTEK		ČÍS. ZAKÁZKY		2018-16
NÁZEV AKCE		FORMÁT		15 A4
		MĚŘÍTKO		DSP+DZS
		STUPEŇ		DSP+DZS
PRÍLOHA		ČÍS. SOUPRAVY		ČÍS. VÝKRESU
SCHEMA ŘÍZENÍ PROVOZU - I. FÁZE VÝSTAVBY				11a