


SCHEMA DOPRAVNÍHO ŘEŠENÍ POD MOSTEM

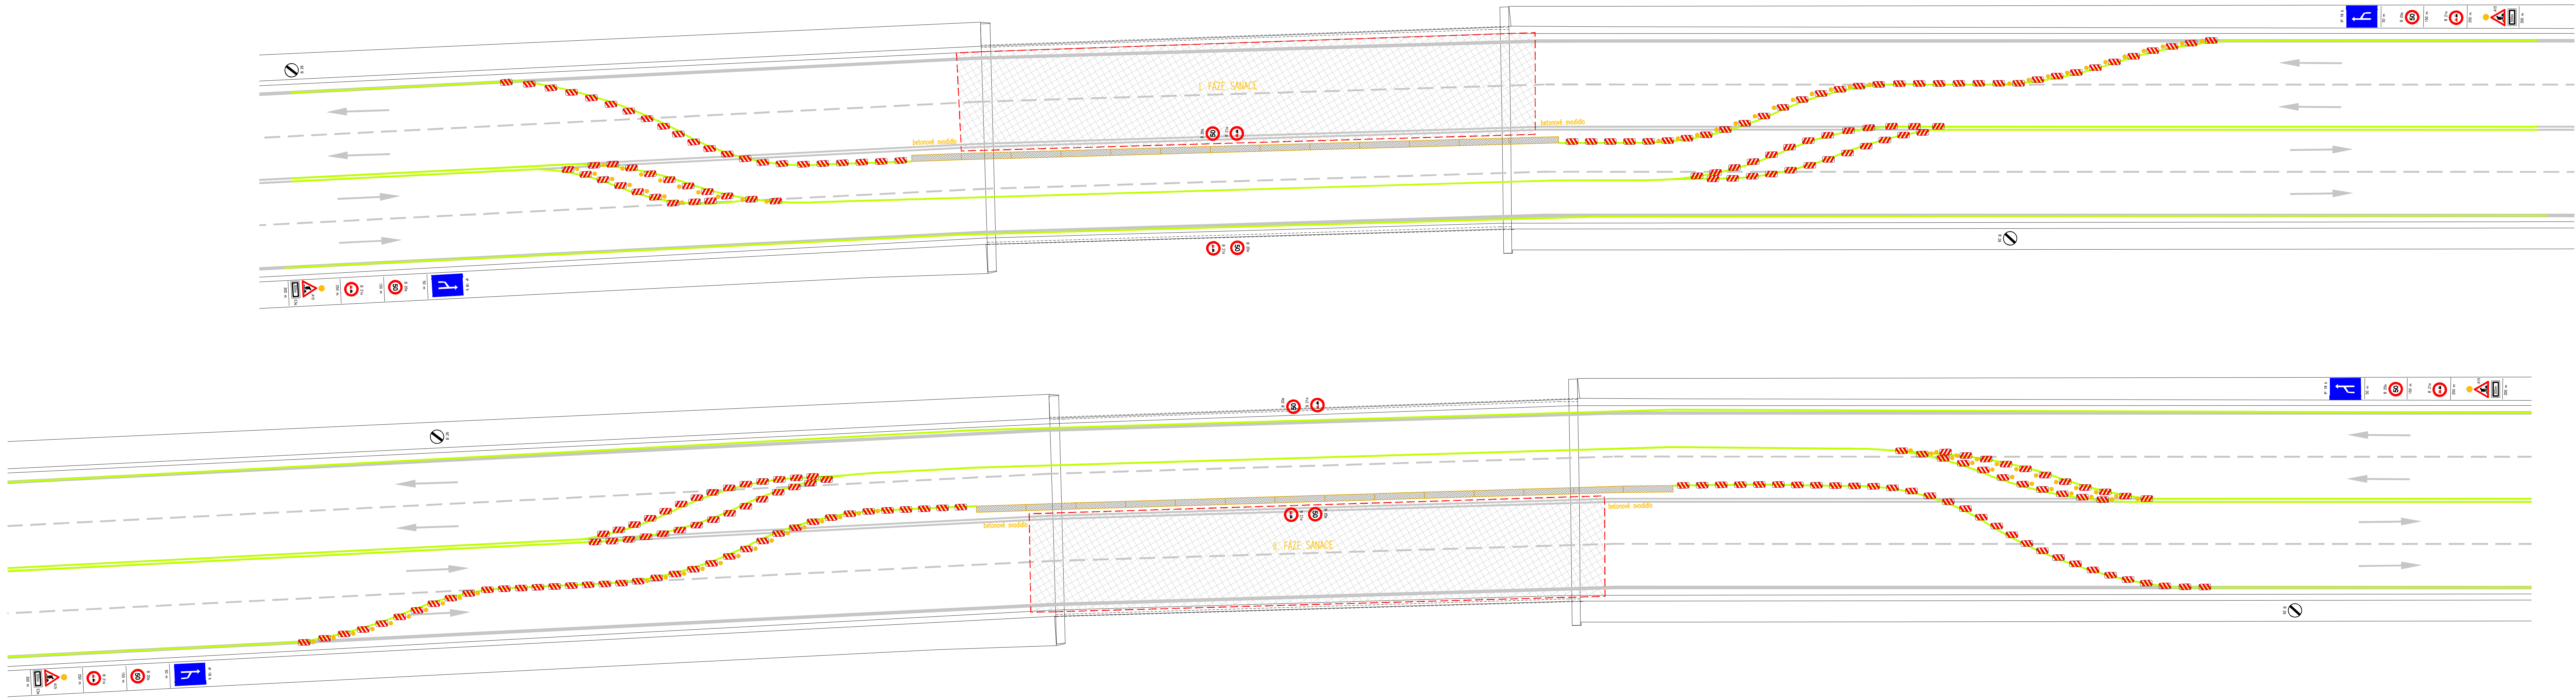

VEDOUcí PROJEKTANT
ING. R. PACHL

VYPRACOVAL
P. MAZEK

KONTROLOVAL
ING. R. MENŠIK

OBEC: FRYDEK - MíSTEK

STATUTARNí MěSTO FRYDEK-MíSTEK, RADNíČNí 1148, FRYDEK-MíSTEK

PROJEKTOVÁTEL DSP+DZS
DOSING
Dopravní projekt Brno group, spol. s r.o.
Koperníkova 13, 602 00 Brno
e-mail: dosing@dosing.cz
tel: 542 071 896, fax: 542 071 896

DATUM
11/2010

Čís. ZAKÁZKY
2010-16

FORMÁT
14 A4

MěRíTKO
STUPEŇ
DSP+DZS

OPRAVA MOSTU M-7,
tř. T.G.Masaryka - nadjezd ulice Hlavní

Čís. SOUPRAVY
Čís. VÝKRESU
12

DSP+DZS