


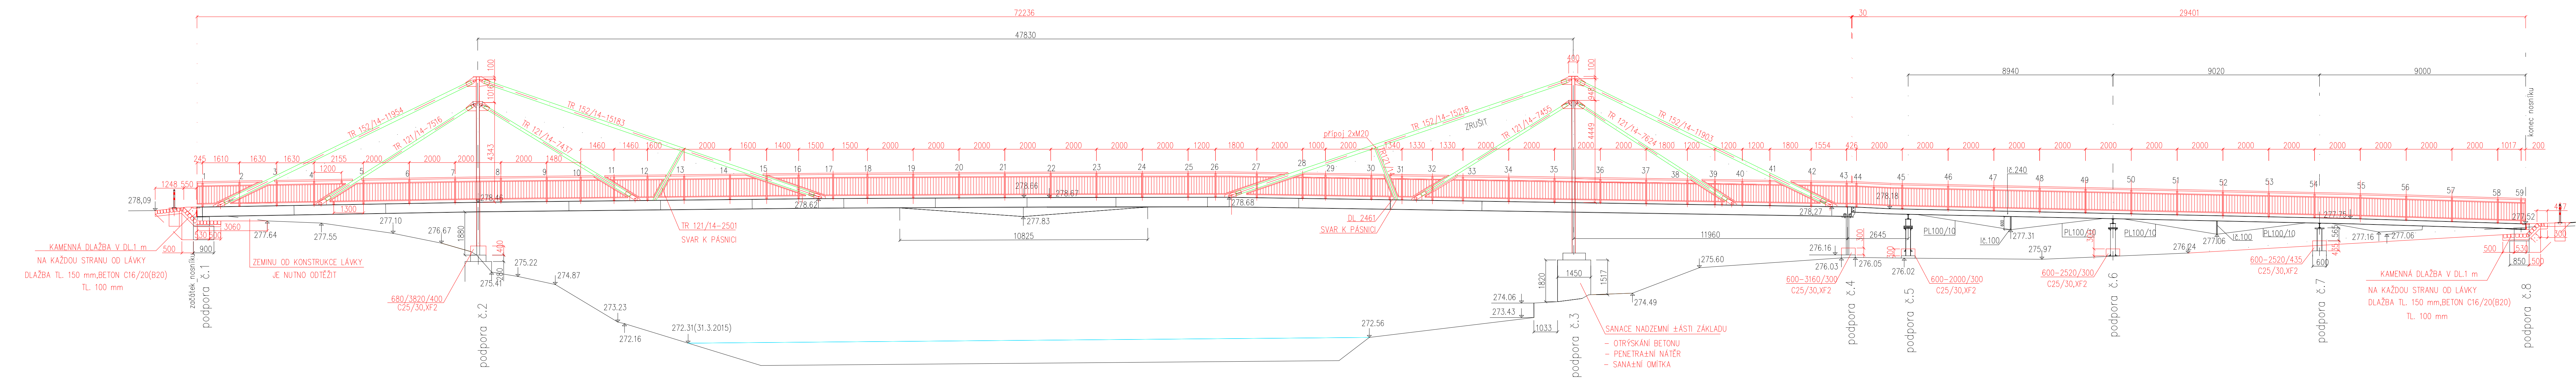


NOVÝ STAV – POHLED NA LÁVKU VE SMĚRU TOKU, M. 1:100



Zodp. projektant:		Vypracoval:		Kreslil:		ING. JIŘÍ VÍTEK STAVEBNÍ PROJEKCE OLOMOUC, Hněvotínská 50	
Ing. Jiří Vítek 		Ing. Jiří Vítek 		Ing. Jiří Vítek 			
MěÚ: Frýdek – Místek		KřÚ: Moravskoslezský		Formát:		6,5 x A4	
Objednatel: Statutární město Frýdek – Místek				Datum:		IV.2015	
Akce:  REKONSTRUKCE LÁVKY  MEZI FRÝDKEM A SVIADNOVEM U VP				Číslo zakázky:		JVH042015	
				Měřítko:		1 : 100	
Příloha:  NOVÝ STAV – POHLED VE SMĚRU TOKU				Stupeň dokumentace:		Výtisk číslo:	
				PDPS		B.16	