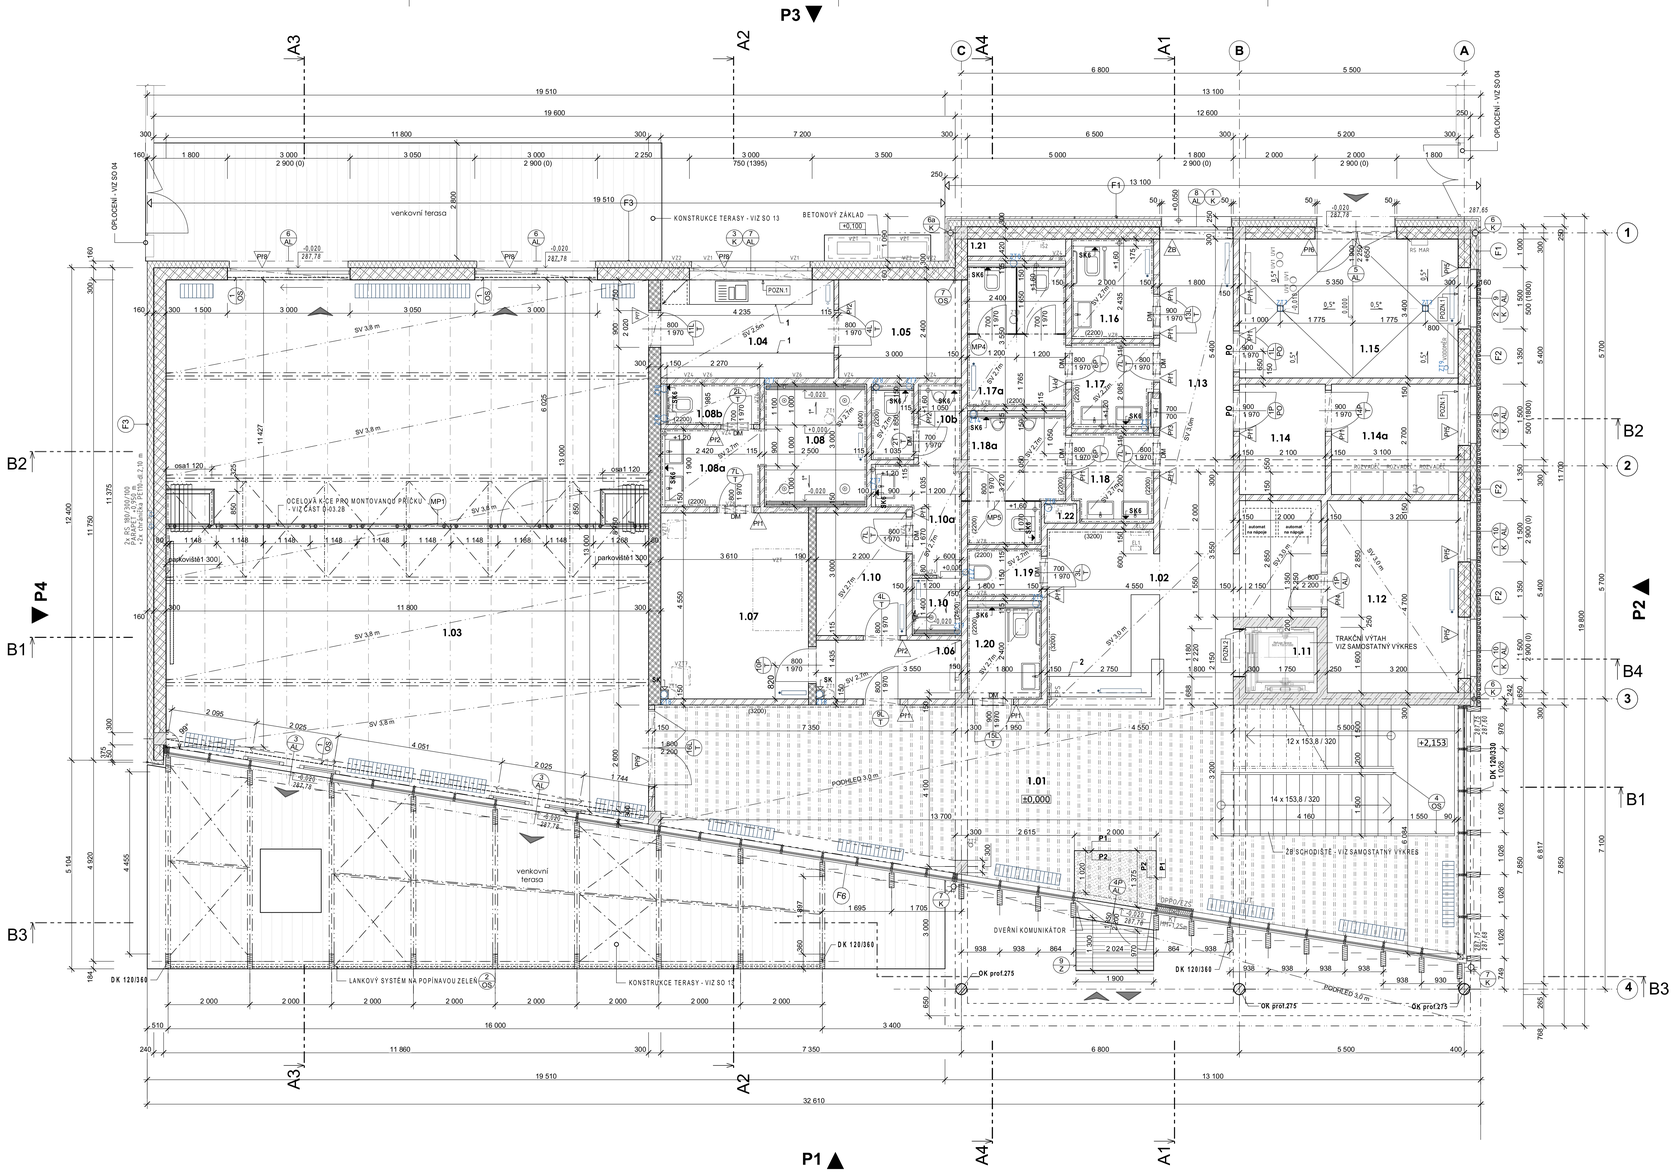

LEGENDA MÍSTNOSTÍ

Č.	NÁZEV MÍSTNOSTI	PLOCHA (m2)	OZN.	PODLAHA	ZVL. ÚPRAVA STĚN	PODHLED
1.01	VSTUPNÍ HALA	88,30	P1, P2	LITÉ TERACO, ČISTÍCÍ ZÓNA	ŠTUK.OM. + MALBA, DŘEVĚNÝ OBKLAD	STĚRKA + MALBA , LAMELOVÝ MINERÁL.
1.02	RECEPCE / ŠATNA	25,50	P1	LITÉ TERACO	ŠTUKOVÁ OMÍTKA + MALBA	SÁDROKARTON. PLNÝ + MALBA
1.03	KULTURNÍ SÁL / CVIČENÍ	146,00	P4	DŘEVĚNÁ	ŠTUKOVÁ OMÍTKA + MALBA	NÁTĚR NA DŘEVO + AKUSTICKÝ PODHLED
1.04	KUCHYŇKA	10,16	P3	VINYLOVÁ KRYTINA ZATĚŽOVÁ	ŠTUKOVÁ OMÍTKA + MALBA	SÁDROKARTON. PLNÝ + MALBA
1.05	SKLAD	7,20	P3	VINYLOVÁ KRYTINA ZATĚŽOVÁ	ŠTUKOVÁ OMÍTKA + MALBA	ŠTUKOVÁ OMÍTKA + MALBA
1.06	CHODBA	5,07	P3	VINYLOVÁ KRYTINA ZATĚŽOVÁ	ŠTUKOVÁ OMÍTKA + MALBA	SÁDROKARTON. PLNÝ + MALBA
1.07	ŠATNA - ŽENY	16,43	P3	VINYLOVÁ KRYTINA ZATĚŽOVÁ	ŠTUKOVÁ OMÍTKA + MALBA	NÁTĚR NA BETONU
1.08	SPRCHY - ŽENY	7,50	P5	KERAMICKÁ DLAŽBA VODOTĚSNÁ	ŠTUK. OM. + MALBA, KERAMICKÝ OBKLAD	SÁDROKARTON. PLNÝ IMPREG.+ MALBA
1.08a	UMYVÁRNA - ŽENY	4,71	P5	KERAMICKÁ DLAŽBA VODOTĚSNÁ	ŠTUK. OM. + MALBA, KERAMICKÝ OBKLAD	SÁDROKARTON. PLNÝ IMPREG.+ MALBA
1.08b	WC - ŽENY	2,19	P5	KERAMICKÁ DLAŽBA VODOTĚSNÁ	ŠTUK. OM. + MALBA, KERAMICKÝ OBKLAD	SÁDROKARTON. PLNÝ + MALBA
1.10	SPRCHY - MUŽI	1,68	P5	VINYLOVÁ KRYTINA ZATĚŽOVÁ	ŠTUKOVÁ OMÍTKA + OMÝV. MALBA	SÁDROKARTON. PLNÝ IMPREG.+ MALBA
1.10	ŠATNA - MUŽI	6,60	P5	VINYLOVÁ KRYTINA ZATĚŽOVÁ	ŠTUKOVÁ OMÍTKA + OMÝV. MALBA	SÁDROKARTON. PLNÝ + MALBA
1.10a	UMYVÁRNA - MUŽI	4,25	P5	KERAMICKÁ DLAŽBA VODOTĚSNÁ	ŠTUK. OM. + MALBA, KERAMICKÝ OBKLAD	SÁDROKARTON. PLNÝ IMPREG.+ MALBA
1.10b	WC - MUŽI	3,62	P5	KERAMICKÁ DLAŽBA VODOTĚSNÁ	ŠTUK. OM. + MALBA, KERAMICKÝ OBKLAD	SÁDROKARTON. PLNÝ + MALBA
1.11	VÝTAH	2,80	P6	EPOXIDOVÝ NÁTĚR OMYVATELNÝ	ŠTUKOVÁ OMÍTKA + OMÝV. MALBA	-
1.12	INFORMAČNÍ CENTRUM SD	15,01	P3	VINYLOVÁ KRYTINA ZATĚŽOVÁ	ŠTUKOVÁ OMÍTKA + MALBA	SÁDROKARTON. PLNÝ + MALBA
1.13	CHODBA	12,78	P1	LITÉ TERACO	ŠTUKOVÁ OMÍTKA + MALBA	SÁDROKARTON. PLNÝ + MALBA
1.14	MÍSTNOST SLABOPROUDU	5,67	P6	PVC S ANTISTATICKOU ÚPRAVOU	ŠTUKOVÁ OMÍTKA + MALBA	STĚRKA + MALBA
1.14a	MÍSTNOST SILNOPROUDU	8,74	P7	EPOXIDOVÁ STĚRKA	ŠTUKOVÁ OMÍTKA + MALBA	STĚRKA + MALBA
1.15	OLEJNA / TECHNICKÉ ZÁZEMÍ	18,19	P8	EPOXIDOVÁ STĚRKA	ŠTUKOVÁ OMÍTKA + MALBA	STĚRKA O+ MALBA
1.16	WC - ŽENY	4,52	P5	KERAMICKÁ DLAŽBA VODOTĚSNÁ	ŠTUK. OM. + MALBA, KERAMICKÝ OBKLAD	SÁDROKARTON. PLNÝ + MALBA
1.17	UMYVÁRNA - ŽENY	3,86	P5	KERAMICKÁ DLAŽBA VODOTĚSNÁ	ŠTUK. OM. + MALBA, KERAMICKÝ OBKLAD	SÁDROKARTON. PLNÝ + MALBA
1.17a	WC - ŽENY	8,16	P5	KERAMICKÁ DLAŽBA VODOTĚSNÁ	ŠTUK. OM. + MALBA, KERAMICKÝ OBKLAD	SÁDROKARTON. PLNÝ + MALBA
1.18	WC - MUŽI	4,11	P5	KERAMICKÁ DLAŽBA VODOTĚSNÁ	ŠTUK. OM. + MALBA, KERAMICKÝ OBKLAD	SÁDROKARTON. PLNÝ + MALBA
1.18a	WC - MUŽI	6,69	P5	KERAMICKÁ DLAŽBA VODOTĚSNÁ	ŠTUK. OM. + MALBA, KERAMICKÝ OBKLAD	SÁDROKARTON. PLNÝ + MALBA
1.19	ÚKLID	2,07	P5	KERAMICKÁ DLAŽBA VODOTĚSNÁ	ŠTUK. OM. + MALBA, KERAMICKÝ OBKLAD	SÁDROKARTON. PLNÝ + MALBA
1.20	WC - MUŽI	3,96	P5	KERAMICKÁ DLAŽBA VODOTĚSNÁ	ŠTUK. OM. + MALBA, KERAMICKÝ OBKLAD	SÁDROKARTON. PLNÝ + MALBA
1.21	INSTALAČNÍ ŠACHTA	1,01	P9	-		
1.22	INSTALAČNÍ ŠACHTA	0,37	P9	-		

LEGENDA HMOT

- ŽELEZOBETONOVÉ MONOLITICKÉ KONSTRUKCE, BETON C 30/37 - VIZ ČÁST D-01.2A - ST- betonové k-ce
- DŘEVĚNÉ KONSTRUKCE, - VIZ ČÁST D-01.2B- ST- dřevěné k-ce
- OBVODOVÉ ZDIVO Z KERAMICKÝCH TVÁRNIC S PEREM A DRÁŽKOU; P10 MPa, vel. 372 x300 x 238 mm, obj.hm. 850 kg/m3, Rw = 52 dB, NA SYSTÉMOVOU ZDÍCÍ MALTU M10 OPATŘENÉ ŠTUKOVOU OMÍTKOU TL.15 MM + SOKLOVÁ NENÁSAKAVÁ TVÁRNICE V PRVNÍ ŘADĚ, VYZNAČENÁ NA SPECIÁLNÍ ZAKLADACÍ MALTU
- NOSNÉ ZDIVO Z KERAMICKÝCH TVÁRNIC S PEREM A DRÁŽKOU, P15MPa vel. 372 x300 x 238 mm, obj.hm. 850 kg/m3, Rw = 52 dB, vel. 372 x 190 x 238 mm, obj.hm. 980 kg/m3, Rw =52 dB NA SYSTÉMOVOU ZDÍCÍ MALTU M10 OPATŘENÉ ŠTUKOVOU OMÍTKOU TL.15 MM
- PŘÍČKOVÉ ZDIVO Z KERAMICKÉ PŘÍČKOVKY S PEREM A DRÁŽKOU; P10 MPa, vel. 497 x 140 x 238 mm, obj.hm. 870 kg/m3, Rw = 44 dB, vel. 497 x 115 x 238 mm, obj.hm. 870 kg/m3, Rw = 44 dB, vel. 497 x 80 x 238 mm, obj.hm. 800 kg/m3, Rw = 39 dB, NA SYSTÉMOVOU ZDÍCÍ MALTU M10 OPATŘENÉ ŠTUKOVOU OMÍTKOU TL.15 MM POD OBKLADEM JÁDROVOU OMÍTKOU TL. 10 MM
- SÁDROKARTONOVÁ KONSTRUKCE - OBROBNÁ SPECIFIKACE
- TEPELNÁ IZOLACE NA BÁZI MINERÁLNÍ VLNY λd =0,042, třída reakce na oheň A1, A2

SPECIFIKACE SDK PŘÍČEK

- SK6 SÁDROKARTONOVÁ PŘEDSAZENÁ STĚNA VOLNĚ STOJÍCÍ TL DO 175 mm VÝŠKY DO 3,1 m ,1,20 m NA KOVOVÉ KONSTRUKCI CW/UW 75 DVOJITĚ OPLÁŠTĚNÁ - SDK DESKA IMPREG. - 2 x 12,5 mm JEDNOSTR. BEZ IZOLACE, VČETNĚ ZABUDOVÁNÍ VÝZTUH PRO KOTVENÍ SANITY A OPTR ZTP
- SK ZAKUFROVÁNÍ ROZVODŮ TZB 1 SDK 12,5 mm NA KOVOVÝCH PROFILECH

TABULKA PROSTUPŮ

PROSTUPY V PŘÍČKÁCH NEJSOU ZAKRESLENY BUDOU PROVÁDĚNY DLE PROJEKTŮ TZB.
U KRUHOVÝCH PROSTUPŮ JE DANÁ OSA, U HRANATÝCH - SPODNÍ HRANA VŘSOVÉHO OSAZENÍ.
VÝŠKA JE VZTAŽENA K ČISTÉ PODLAZE MÍSTNOSTI.

OZN.	DRUH PROSTUPU	S.H./ OSA mm n.p.	ROZMĚR š/v/H - mm	POČET ks	POZNÁMKA
VZ1	PROSTUP OBVOD. STĚNOU	2775	900 x 500	2	PO OSAZENÍ UTĚSNIT PUR PĚNOU
VZ2	PROSTUP OBVOD. STĚNOU	2950	ø350	3	
VZ4	PROSTUP STĚNOU		ø350	7	
VZ5	PROSTUP STĚNOU	2700	1150 x 350	1	
VZ6	PROSTUP STĚNOU		650 x 350	3	
VZ7	PROSTUP STROPEM		450 x 450	2	
VZ8	PROSTUP STĚNOU		ø300	6	
ZT1	PROSTUP STROPEM		ø250	4	PO OSAZENÍ DOBETONOVAT S ODIZOLOVÁNÍM
ZT2	PROSTUP STROPEM		ø100	1	
ZT3	PROSTUP STROPEM		ø200	2	
EL1	PROSTUP STROPEM		450 x 150	1	
EL2	PROSTUP STROPEM		250 x 100	1	
EL3	PROSTUP PODLAHOU		ø150	1	PO OSAZENÍ DOBETONOVAT S ODIZOLOVÁNÍM, NUTNO UPŘESNIT S DODAVATELEM
UV	PROSTUP PODLAHOU		ø250	4	
IŠ1	PROSTUP STROPEM		700 x 400	1	
IŠ2	PROSTUP STROPEM		1050 x 400	1	
ZT7	PROSTUP PODLAHOU		ø150	8	PO OSAZENÍ DOBETONOVAT VČETNĚ UTĚSNĚNÍ HYDROIZOLACE
ZT8	PROSTUP PODLAHOU		ø175	7	
ZT9	PROSTUP PODLAHOU		ø110	1	

VÝPIS PŘEKLADŮ

(CELKOVÝ VÝPIS PRO CELÝ OBJEKT)

OZN.	POPIS	ROZMĚR š.x v. mm	DÉLKA mm	POČET ks 1NP	2NP	3NP	CELKEM ks
PŘ1	CIHELNÝ PŘEKLAD S BETONOVOU VÝPLNÍ SPŘAŽENÝ S NADEZDÍVKOU	145/71	1250	14			14
PŘ2	CIHELNÝ PŘEKLAD S BETONOVOU VÝPLNÍ SPŘAŽENÝ S NADEZDÍVKOU	115/71	1250	5			5
PŘ3	CIHELNÝ PŘEKLAD S BETONOVOU VÝPLNÍ SPŘAŽENÝ S NADEZDÍVKOU	145/71+115/71	1000	1			1
PŘ4	CIHELNÝ PŘEKLAD S BETONOVOU VÝPLNÍ SPŘAŽENÝ S NADEZDÍVKOU	145/71	1750	1			1
PŘ5	CIHELNÝ PŘEKLAD S BETONOVOU VÝPLNÍ A S VLOŽENÝM IZOLANTEM TL. 90 mm	3 x 70/238	1750	4			4
PŘ6	CIHELNÝ PŘEKLAD S BETONOVOU VÝPLNÍ A S VLOŽENÝM IZOLANTEM TL. 90 mm	3 x 70/238	2500	1			1
PŘ7	CIHELNÝ PŘEKLAD S BETONOVOU VÝPLNÍ SPŘAŽENÝ S NADEZDÍVKOU	4 x 70/238	1250	1			1
PŘ8	CIHELNÝ PŘEKLAD S BETONOVOU VÝPLNÍ A S VLOŽENÝM IZOLANTEM TL. 90 mm	3 x 70/238	3500	3			3
PŘ9	CIHELNÝ PŘEKLAD S BETONOVOU VÝPLNÍ SPŘAŽENÝ S NADEZDÍVKOU	145/71	2250	1			1

POZNÁMKA:

PŘEKLADY BUDOU POLOŽTY VŽDY VE SHODNÉM SYSTÉMOVÉM ŘEŠENÍ DANÉHO ZDIVA

DÉLKA ULOŽENÍ PŘEKLADU SE MUSÍ ŘÍDIT TECHNICKÝMI PŘEDPISY DODAVATELE

ZŘ - NADOKENNÍ PŘEKLAD TVOŘENÝ ŽELEZOBETONOVÝM VĚNCE

LEGENDA

- UNIKOVÝ VÝCHOD
- VSTUP DO OBJEKTU
- *X.XXX HORNÍ HRANA KONSTRUKCE MĚŘENO OD PODLAHY
- DM DVEŘNÍ MŘÍŽKA — 1 KUCHYŇSKÁ LINKA - VIZ V.Č."D03.1-33"
- SM STĚNOVÁ MŘÍŽKA — 2 RECEPČNÍ PULT - VIZ V.Č."D03.1-33"
- POZN.1 DŘEVĚNÝ PARAPET, SOUČÁSTÍ DODÁVKY OKEN -VIZ V.Č. D03.1-36
- POZN.2 ZAPRAVENÍ OSTĚNÍ A NADPRAŽÍ ŠACHETNÍHO OTVORU PO OSAZENÍ VÝTAHOVÝCH DVEŘÍ PŘÍREZEM SDK DESKY + STĚNKA S VYMALBOU
- OK OZNAČENÍ OCELOVÝCH NOSNÝCH PRVKŮ - VIZ ČÁST D03.2A
- DK OZNAČENÍ DŘEVĚNÉ KONSTRUKCE - VIZ ČÁST D03.2B
- PODLAHOVÉ OTOPNÉ TĚLESO

POZNÁMKA

- V MĚSTNOSTECH S MOKRÝM PROVOZEM BUDE STĚNA POD KERAMICKÝM OBKLADEM OŠETŘENA HYDROIZOLAČNÍM NÁTĚREM.
- VYBAVENÍ UMYVÁREN A WC - VIZ PROJEKT INTERIERU
- ČISTÉ STAVEBNÍ OTVORY PRO DVEŘE V OBLOŽKÁCH V PŘÍČKÁCH BUDOU UPŘESNĚNY NA ZÁKLADĚ VYBRANÉHO TYPU OBLOŽKOVÉ ZÁRUBNĚ. ZÁRUBNĚ BUDOU OSAZOVÁNY PO DOKONČENÍ OMÍTEK A OBKLADŮ!
- DO OBKLADU NAD UMYVADLY BUDOU DO OBKLADU VSAZENA ZRCADLA. KLADEČSKÉ SCHÉMA KERAMICKÉHO OBKLADU VIZ V.Č. D03.1-27 A 28
- PLOCHY MÍSTNOSTÍ JSOU POČÍTÁNY BEZ OMÍTEK, KOTY JSOU VZTAŽENY K ČISTÉMU ZDIVU
- MAX . POVOLENÁ TOLERANCE PROVEDENÍ STAVEBNÍHO OTVORU PRO OSAZENÍ ZÁRUBNĚ JE U ŠÍŘKY OTVORU = -0/+10 mm A U VÝŠKY OTVORU = -0/ +5 mm
- ZDIVO NUTNO VZÁJEMNĚ SVAZOVAT DLE TECHNOLOGIE VÝROBCE. NAPOJOVÁNÍ K ZB KONSTRUKCI BUDE PROVEDENO POMOCÍ OCELOVÝCH NEREZOVÝCH PÁSKŮ UKLÁDANÝCH DO LOŽNÝCH SPAR BĚHEM ZDĚNÍ, POPŘ. POMOCÍ VRTANÝCH TRNŮ.
- SVISLÉ KONSTRUKCE NUTNO OD STROPU DILATOVAT. SPÁRA Š. 20 mm BUDE UTĚSNĚNA PRUŽNOU VLOŽKOU, NA HRANICI POŽÁRNÍCH ÚSEKŮ S PO ODOLNOSTÍ.
- INSTALAČNÍ OTVORY A DRÁŽKY DO KERAMICKÉHO ZDIVA PRO ROZVODY TZB BUDOU PROVÁDĚNY FRÉZOVÁNÍM ZA DODRŽENÍ TECHNOLOGICKÝCH PŘEDPISŮ VÝROBCE. DRÁŽKY A PROSTUPY BUDOU PROVEDENY DLE JEDNOTLIVÝCH PROJEKTŮ TZB.
- SPRÁVNOU POLOHU A VÝŠKU ZAKRESLENÝCH PROSTUPŮ NUTNO PŘED REALIZACÍ OVĚŘIT DLE JEDNOTLIVÝCH PROJEKTŮ TZB. PROSTUPY DO 150 mm BUDOU VRTÁNY DODATEČNĚ SE SOUHLASEM STATIKA STAVBY.
- DILATAČNÍ SPÁRY V KONSTRUKCÍCH NA HRANICI POŽÁRNÍCH ÚSEKŮ BUDOU UTĚSNĚNY PROTIPOŽÁRNÍ UCPÁVKOU NA BÁZI MINERÁLNÍ VLNY + PROTIPOŽÁRNÍ TMEL, S PO ODOLNOSTÍ DLE TZ PBŘ. PRÁCE BUDE PROVÁDĚT OBOŘNÁ FIRMA VČETNĚ DODLOŽENÍ ATESTU.
- ZHOTOVITEL JE POVINEN SKUTEČNÉ ROZMĚRY STAV ZKONTROLOVAT NA STAVBĚ. VŠECHNY ODCHYLKY MEZI PROJEKTOVOU DOKUMENTACÍ A SKUTEČNOSTÍ ZJIŠTĚNÉ NA STAVBĚ MUSÍ BÝT REALIZAČNÍ FIRMOU NAHLÁŠENY AUTORSKÉMU DOZORU.

± 0,000 =287,80 m n. m. Bpv

TABULKA ZMĚN

ČÍSLO	POPIS ZMĚNY	DATUM	VYPRACOVAL

MÍSTO STAVBY

CENTRUM AKTIVNÍCH SENIORŮ

CHVÁLEK ATELIÉR

HLAVNÍ PROJEKTANT	ARCHITEKT	PROJEKTANT	VYPRACOVAL	CHVÁLEK ATELIÉR s.r.o.	IČO: 05726170
Ing. arch. Tomáš Janča	Ing. arch. Tomáš Janča	Ing. arch. Tomáš JANČA	Iva SOTOLOVÁ	702 00 Ostrava	DIČ: CZ05726170 info@chvalekatelier.cz

OBJEDNATEL: Statutární město Frýdek - Místek, Radniční 1148, 738 01 Frýdek - Místek

STUPEŇ: **DPS** DATUM: 22.1.2018

STAVEBNÍ OBJEKT: SO 03 CENTRUM AKTIVNÍCH SENIORŮ | ČÁST: D-03.1 ARCHITEKTONICKO STAVEBNÍ ŘEŠENÍ

MĚŘÍTKO: 1:50 | FORMÁT A4: 12x A4

NÁZEV VÝKRESU: **PŮDORYS 1.NP**

ARCHIVAČNÍ ČÍSLO: **16-122-5**

ČÍSLO VÝKRESU: **D03.1-05** | REVIZE: **01**

TENTO DOKUMENT JE MAJETKEM SPOLEČNOSTI CHVÁLEK ATELIÉR s.r.o. , BEZ PÍSEMNÉHO SVOLENÍ COPYCHOVÁNÍ ZASÍLÁNÍ TŘETÍ OSOBĚ NEBO PŘEDMĚTNÉ ŘEŠENÍ OSOBOU K DALŠÍMU POUŽITÍ