

[illegible]

## ZÁCHYTNÝ SYSTÉM PROTI PÁDU OSOB - LEGENDA

- U1 NEREZOVÝ KOTVÍČÍ BOD PRO FALCOVANÉ STŘECHY - TSL-F5 - 8 ks
- U2 NEREZOVÝ KOTVÍČÍ BOD TSL-H1016 délky 400mm - 4 ks  
PRO TENKÉ DŘEVĚNÉ KONSTRUKCE

- POLOHA KOTĚV JE PŘI MONTÁŽI OVLIVNĚNA MODULACÍ PROFILOVANÉHO PLECHU,  
NESMÍ BÝT SNÍŽENA VZDÁLENOST OD OKRAJE STŘECHY  
ZACHYTÝ SYSTÉM MUSÍ BYT PROVEDEN ZODPOVÍDNOU FIRMOU NA ZÁKLADĚ PRŮ-  
KAMPAČNÍ DOKUMENTACE. JEDNÁ SE O CERTIFIKOVANÝ SYSTÉM - dle ČSN EN 795 ,  
VČETNĚ PROHLÁŠENÍ O SHODĚ dle zákona č. 102/2001 Sb.

## SPECIFIKACE

**a** STŘEŠNÍ OKNA PEVNÁ, vel. 1340 x 1400 mm - 2 ks  
RAM - Lepení tepelně upravený dřevěný profil (TMT)  
VENKOVNÍ OPLECHOVÁNÍ - Tlaničinek  
U = 1,1 W/m<sup>2</sup>K

**b** STŘEŠNÍ VÝLEZ PRO ZATEPLENÉ STŘECHY - 1 ks  
RAM - Lepení tepelně upravený dřevěný profil (TMT)  
VENKOVNÍ OPLECHOVÁNÍ - Tlaničinek  
U = 1,1 W/m<sup>2</sup>K

**c** KULATÝ POJISTNÍ PŘEPAD - PVC TRUBKA prot. 75  
S INTEGROVANOU MANŽETOU z h.m.p.v. OPATŘEN  
OCHRANOU MRŠŤKOU - délka 500 mm




## LEGENDA

<div style="border: 1px solid black; padding: 2px; display: inline-block;">+X XXX</div>	ÚROVEŇ HYDROIZOLACE		<b>S-0X</b>	OZNAČENÍ DETAILU
<div style="border: 1px solid black; padding: 2px; display: inline-block;">+X XXX</div>	ÚROVEŇ ATIKY			JÍMACÍ VEDENÍ
				ZÁCHYTNÉ NEREZOVÉ

## POZNÁMKA

- [illegible]

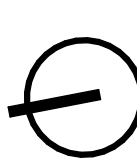


$\pm 0,000 = 287,80 \text{ m n. m. Bpv}$

FAMILIA NAKEN					
Naïma	POR87JaNdT			DATA	VMPRAÇOVAL
Naïma	POR87JaNdT			DATA	VMPRAÇOVAL
Naïma	POR87JaNdT			DATA	VMPRAÇOVAL

[illegible]

OSOBOU K DALŠMU POUŽITÍ

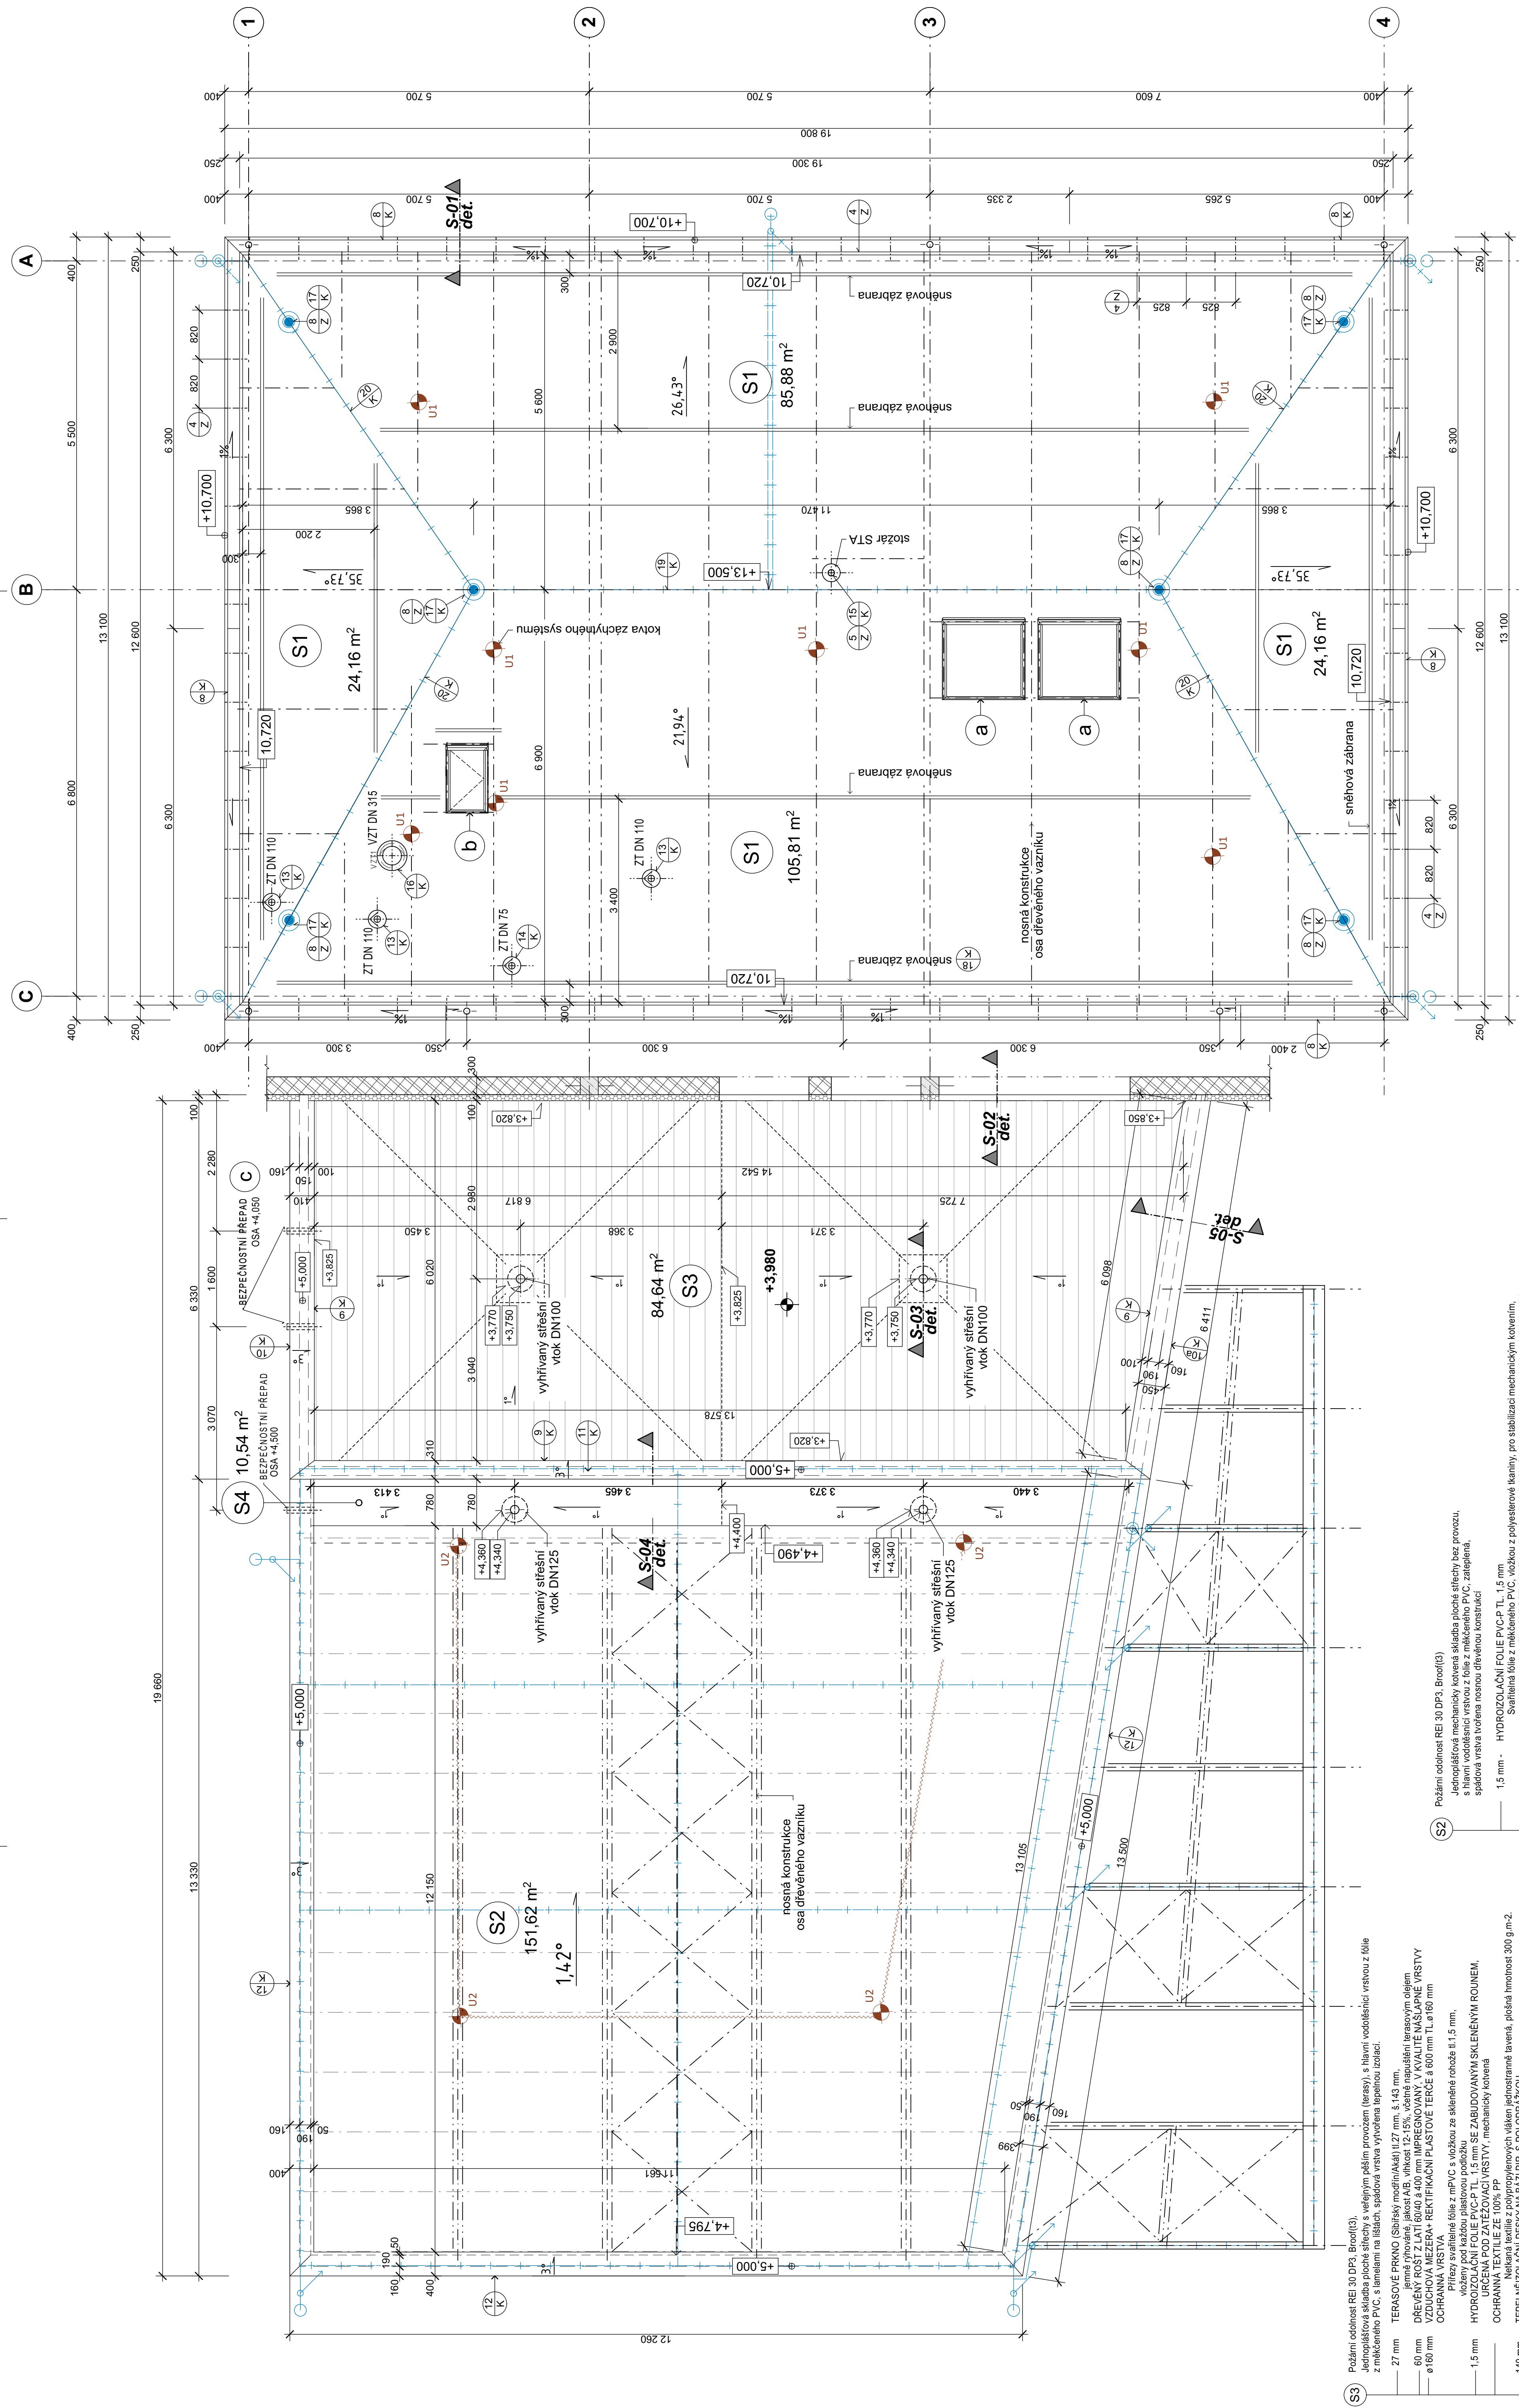[illegible][illegible]

\_\_\_\_\_ Požadovaná rovinnost 5 mm na 2 m lati

cca 380 mm - CELKEM