

POZNÁMKA

Před zahájením výkopových prací je nutné si vyžádat přesné vytyčení stávajících podzemních vedení jejich uživateli a provozovateli a zajistit si jejich dozor při provádění výkopových prací

LEGENDA:

== ==

STÁVAJÍCÍ TRASA VEDENÍ TELIASONERA – ODKOPÁNÍ DEMONTÁŽ

— — — —

PŘELOŽENÁ TRASA SDĚLOVACÍHO VEDENÍ TELIASONERA

== ==

PROSTUP PŘES KOMUNIKACI

(A)

OZNAČENÍ ŘEZU KABELOVOU RÝHOU

(M)

ELEKTRONICKÝ OZNAČNÍK

— — — —

NAVAZUJÍCÍ STAVBA R48

— — — —

NOVÁ STAVBA D48 FRÝDEK – MÍSTEK, OBCHVAT

STÁVAJÍCÍ INŽENÝRSKÉ SÍTĚ

— — — —

VODOVOD

— — — —

KABELOVÉ VEDENÍ NN

— — — —

VENKOVNÍ VEDENÍ NN

— — — —

VENKOVNÍ VEDENÍ VN

— — — —

SDĚLOVACÍ KABELOVÉ VEDENÍ

— — — —

SDĚLOVACÍ KABELOVÉ NADZEMNÍ

— — — —

SDĚLOVACÍ KABELOVÉ TELIASONERA

— — — —

PLYNOVOD STL

— — — —


PLYNOVOD VTL, VVTL

— — — —

KANALIZACE

— — — —

KANALIZACE STOKA SMVAK

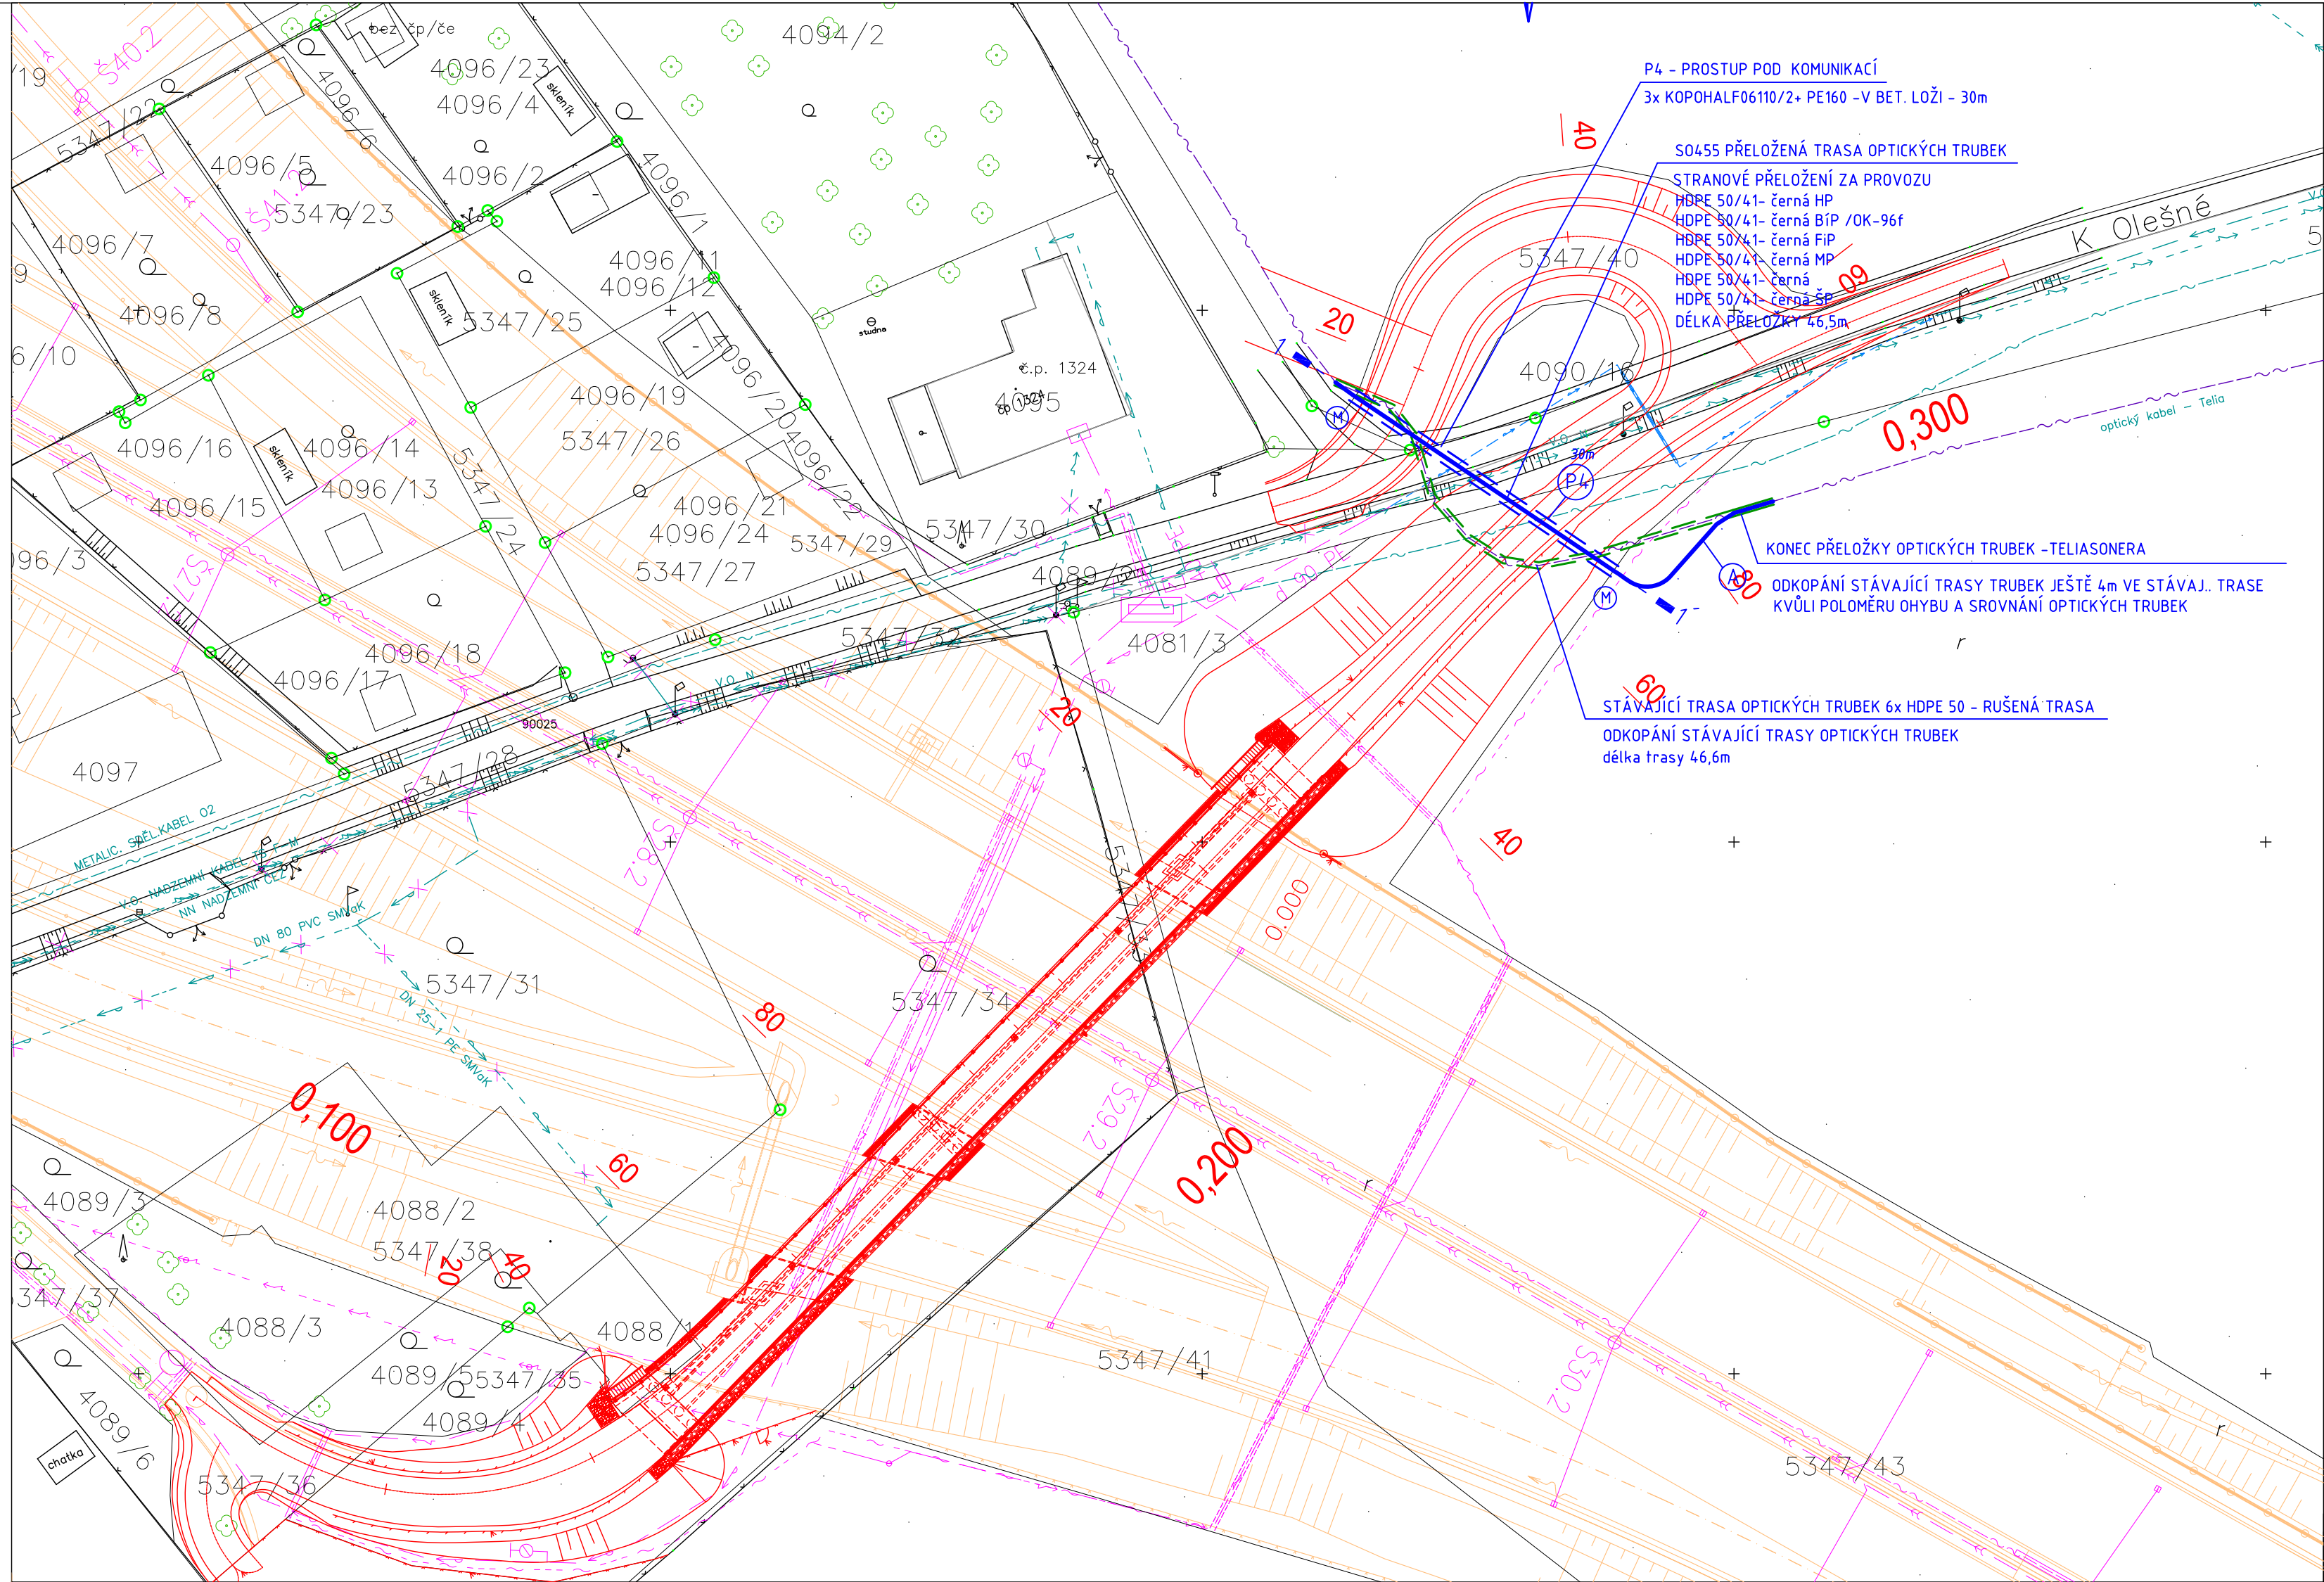

AKCE

D48 FRÝDEK - MÍSTEK, OBCHVAT - MIMOÚROVŇOVÁ KŘÍŽENÍ MÍSTNÍCH KOMUNIKACÍ

ISPROFOND: 5812510001

INVESTOR

FRÝDEK MÍSTEK

STATUTÁRNÍ MĚSTO FRÝDEK - MÍSTEK
RADNIČNÍ 1148, FRÝDEK, 738 01 FRÝDEK - MÍSTEK

ZHOTOVITEL

dp

DOPRAVOPROJEKT OSTRAVA

DOPRAVOPROJEKT OSTRAVA a. s.
Masarykovo náměstí 5/5, 702 00 Ostrava
Ing. Róbert Lenčucha
Hlavní inženýr projektu

SO 455

B.8

SOUŘADNICOVÝ SYSTÉM: JTSK

VÝŠKOVÝ SYSTÉM: B.p.v.

NÁZEV AKCE:	D48 FRÝDEK - MÍSTEK, OBCHVAT - MIMOÚROVŇOVÁ KŘÍŽENÍ MÍSTNÍCH KOMUNIKACÍ	STUPEŇ: PDPS	ZAK. ČÍSLO: 170148	<div><div>dp</div><div>DOPRAVOPROJEKT OSTRAVA</div></div>
ZHOTOVITEL:	DOPRAVOPROJEKT Ostrava a.s.			
VED. PROJEKTANT - HIP:	ING. LENČUCHA RÓBERT			
KRAJ, ObÚ	MORAVSKOSLEZSKÝ, FRÝDEK-MÍSTEK, FRÝDEK-MÍSTEK			
OBJEDNATEL, INVESTOR:	STATUTÁRNÍ MĚSTO FRÝDEK - MÍSTEK			

PODZHOTOVITEL:

VEDOUcí PROJEKTANT - HIP	ING. LENČUCHA RÓBERT		<div>ING. MILAN ČERNOCKÝ RESSLOVA 1042 708 00 OSTRAVA-PORUBA milan.cernocky@centrum.cz</div>
ZODPOVĚDNÝ PROJEKTANT	ING. MILAN ČERNOCKÝ		
VYPRACOVAL	ING. MILAN ČERNOCKÝ		
KONTROLOVAL			
KRAJ, MěÚ, ObÚ	MORAVSKOSLEZSKÝ, FRÝDEK-MÍSTEK, FRÝDEK-MÍSTEK		

NÁZEV AKCE:	D48 FRÝDEK - MÍSTEK, OBCHVAT - MIMOÚROVŇOVÁ KŘÍŽENÍ MÍSTNÍCH KOMUNIKACÍ	DATUM	12/2017
		FORMÁT	4xA4
		MĚŘÍTKO	1:500
		STUPEŇ	PDPS
NÁZEV OBJEKTU:	SO 455 PŘELOŽKA DOK TELIA V ULICI K OLEŠNÉ	ZAK. ČÍSLO	170148
NÁZEV VÝKRESU:	SITUAČNÍ PLÁN PŘELOŽKY	Č. SOUPRAVY	Č. VÝKRESU
			455.2