1.NP

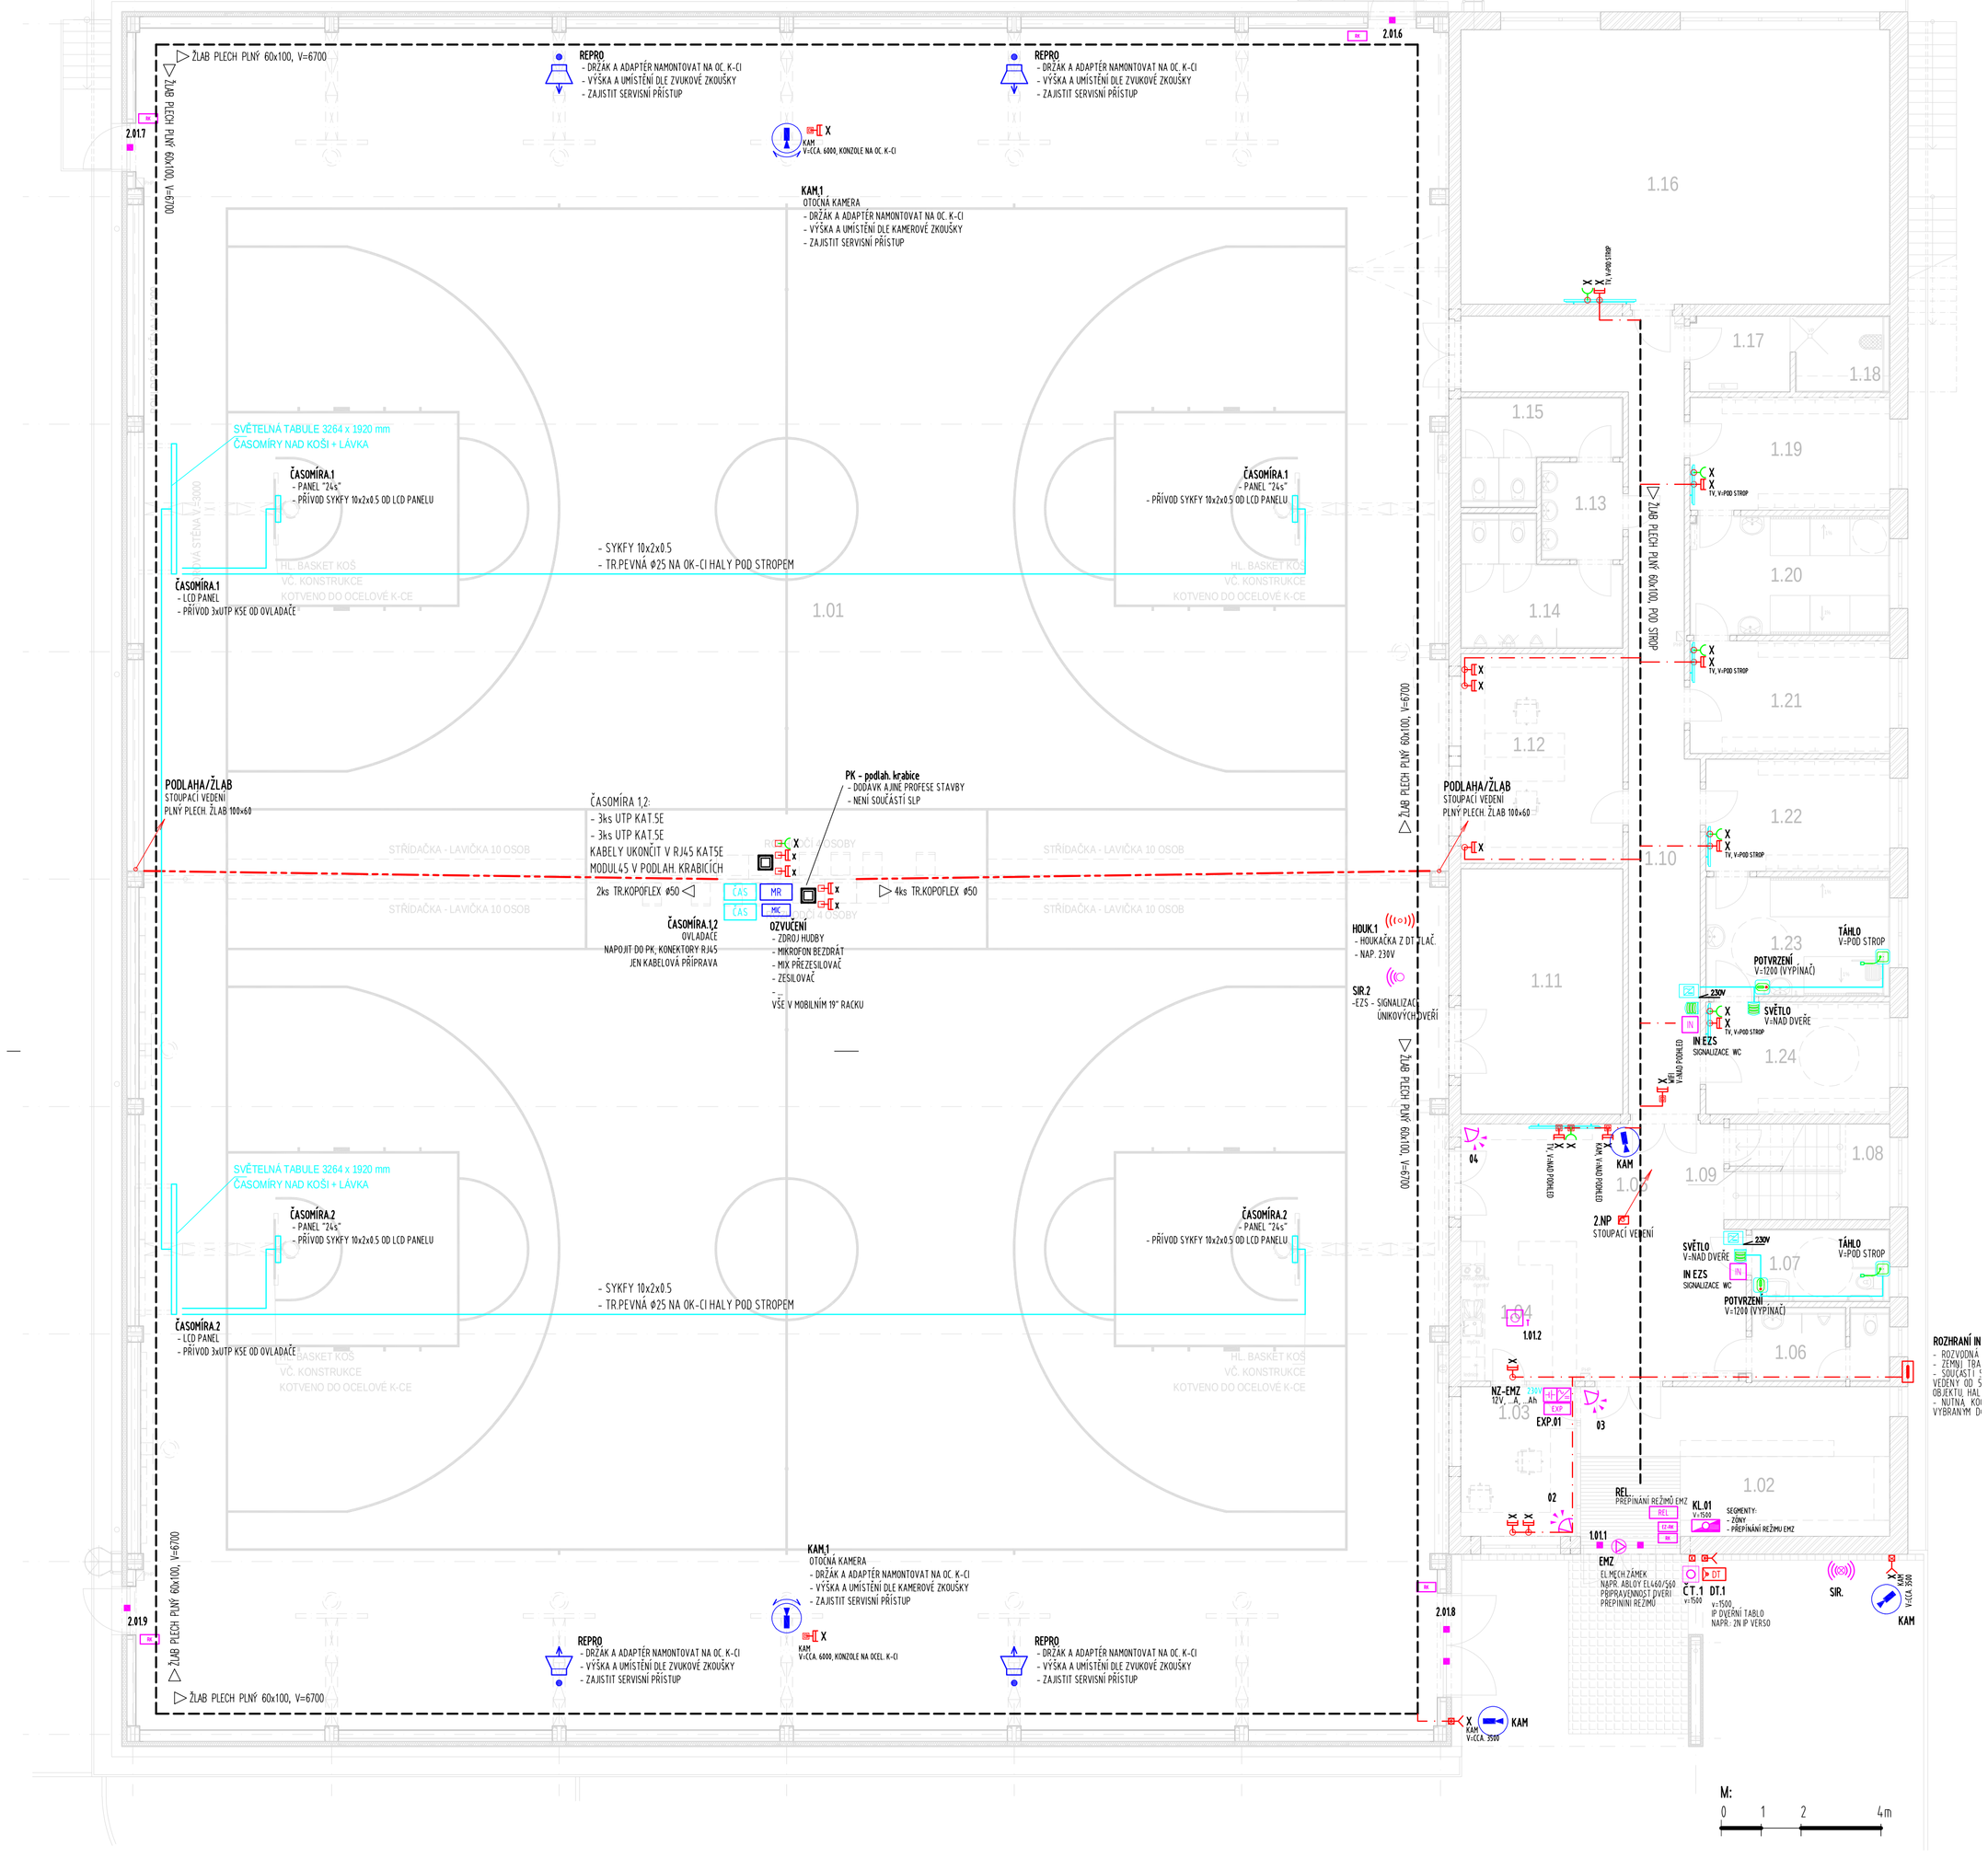

2.NP

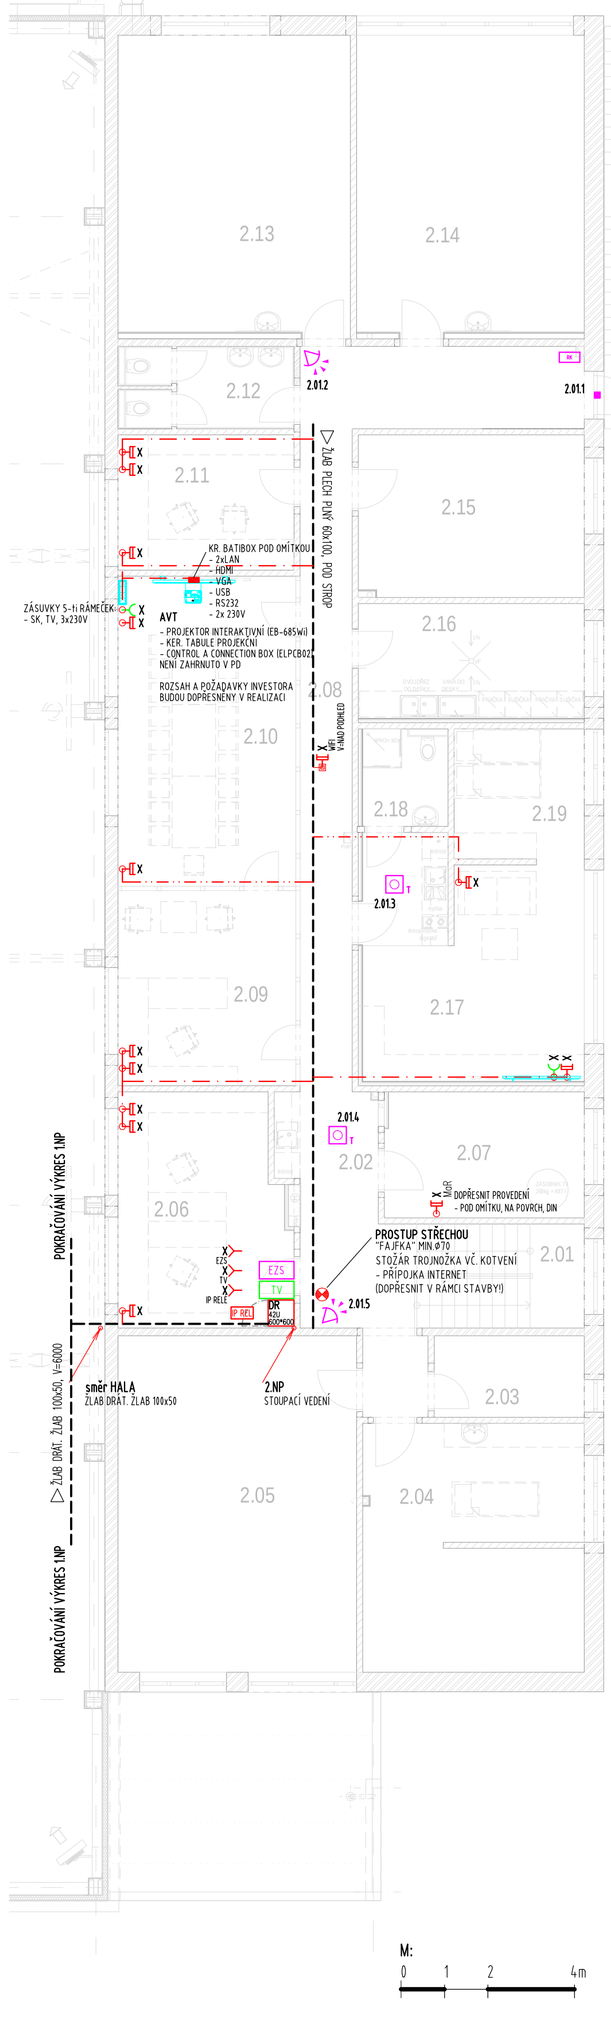

LEGENDA MISTNOSTI

Č.M.	ÚČEL MÍSTNOSTI	PLOCHA (m2)	PODLAHA	STĚNY		STROPPODHLED	SV.VÝŠKA (m)
1.01	BASKETBALOVÁ HALA	1436,49	DŘEVĚNÁ SPORTOVNÍ PODLAHA	SENDVIČOVÝ STĚNOVÝ PANEL + AKUSTICKÝ OBKLAD (PŘÍSLUŠNÝ)		SENDVIČOVÝ STŘEŠNÍ PANEL + AKUSTICKÉ PANELY (HEPADESIGN (F))	7,00 m
1.02	ZÁZEMÍ - GENIAN	29,62	KERAM. DLAŽBA + ČISTÍCÍ ROHOŽ, PVC	OMÍTKA + MALBA, KERAMICKÝ SOKL	V.150mm	STROPNÍ PANEL BEZ OMÍTEK	2,96 m, 2,81 m
1.03	RECEPCE	10,74	PVC	OMÍTKA + MALBA		STROPNÍ PANEL BEZ OMÍTEK	2,81 m
1.04	ZÁZEMÍ S KUCHYŇKOU	10,18	KERAMICKÁ DLAŽBA	OMÍTKA + MALBA, KERAMICKÝ SOKL, KERAMICKÝ OBKLAD ZA LINKOU	SOKL V. 150 mm, OBK. DO 1800 mm	STROPNÍ PANEL BEZ OMÍTEK	2,81 m
1.05	HALA	34,42	PVC	OMÍTKA + MALBA		STROPNÍ PANEL BEZ OMÍTEK	2,81 m
1.06	WC PŘÍSEDÍK + PISOÁR + WC MUŽI	6,40	KERAMICKÁ DLAŽBA	OMÍTKA + MALBA, KERAMICKÝ OBKLAD	V.2050mm	STROPNÍ PANEL BEZ OMÍTEK	2,81 m
1.07	WC ŽENY + ZTP	6,28	KERAMICKÁ DLAŽBA	OMÍTKA + MALBA, KERAMICKÝ OBKLAD	V.2050mm	STROPNÍ PANEL BEZ OMÍTEK	2,81 m
1.08	SCHODIŠTĚ	9,99	KERAMICKÁ DLAŽBA	OMÍTKA + MALBA, KERAMICKÝ SOKL	V.150mm	STROPNÍ PANEL BEZ OMÍTEK	-
1.09	MÍSTNOST PRO UZAVŘ. VODY (POD SCHODIŠTĚM)	2,91	KERAMICKÁ DLAŽBA	OMÍTKA + MALBA, KERAMICKÝ SOKL	V.150mm	SCHODIŠŤOVÝ PANEL BEZ OMÍTEK	-
1.10	CHODBA	39,54	PVC	OMÍTKA + MALBA		STROPNÍ PANEL BEZ OMÍTEK	2,81 m
1.11	NÁŘADOVNA	24,91	PVC	OMÍTKA + MALBA		STROPNÍ PANEL BEZ OMÍTEK	2,81 m
1.12	KANCELÁŘ TRENÉRŮ	21,36	PVC	OMÍTKA + MALBA		STROPNÍ PANEL BEZ OMÍTEK	2,81 m
1.13	WC PŘÍSEDÍK	5,02	KERAMICKÁ DLAŽBA	OMÍTKA + MALBA, KERAMICKÝ OBKLAD	V.2050mm	STROPNÍ PANEL BEZ OMÍTEK	2,81 m
1.14	WC MUŽI + PISOÁRY	10,96	KERAMICKÁ DLAŽBA	OMÍTKA + MALBA, KERAMICKÝ OBKLAD	V.2050mm	STROPNÍ PANEL BEZ OMÍTEK	2,81 m
1.15	WC ŽENY	8,49	KERAMICKÁ DLAŽBA	OMÍTKA + MALBA, KERAMICKÝ OBKLAD	V.2050mm	STROPNÍ PANEL BEZ OMÍTEK	2,81 m
1.16	MALÁ TĚLOCVIČNA	74,04	DŘEVĚNÁ SPORTOVNÍ PODLAHA	OMÍTKA + MALBA, ZRCADLA		AKUSTICKÝ PODHLED MINERÁLNÍ VLÁKNO (HEPADESIGN (F))	2,74 m
1.17	TECHNICKÁ MÍSTNOST - ROZVAŽEČ	4,75	KERAMICKÁ DLAŽBA	OMÍTKA + MALBA, KERAMICKÝ SOKL	V.150mm	STROPNÍ PANEL BEZ OMÍTEK	2,81 m
1.18	ÚKLIDOVÁ MÍSTNOST	4,90	KERAMICKÁ DLAŽBA, VPUŠŤ	OMÍTKA + MALBA, KERAMICKÝ OBKLAD	V.2300mm	STROPNÍ PANEL BEZ OMÍTEK	2,81 m
1.19	ŠATNA 1 (LO SPORTOVCŮ)	14,13	PVC	OMÍTKA + MALBA		STROPNÍ PANEL BEZ OMÍTEK	2,81 m
1.20	SPRCHA 1	15,03	KERAMICKÁ DLAŽBA	KERAMICKÝ OBKLAD	V.2500mm	STROPNÍ PANEL BEZ OMÍTEK	2,81 m
1.21	ŠATNA 2 (LO SPORTOVCŮ)	14,13	PVC	OMÍTKA + MALBA		STROPNÍ PANEL BEZ OMÍTEK	2,81 m
1.22	ŠATNA 3 (LO SPORTOVCŮ)	12,96	PVC	OMÍTKA + MALBA		STROPNÍ PANEL BEZ OMÍTEK	2,81 m
1.23	SPRCHA 2	13,83	KERAMICKÁ DLAŽBA	KERAMICKÝ OBKLAD	V.2500mm	STROPNÍ PANEL BEZ OMÍTEK	2,81 m
1.24	ŠATNA 4 (LO SPORTOVCŮ)	12,96	PVC	OMÍTKA + MALBA		STROPNÍ PANEL BEZ OMÍTEK	2,81 m

LEGENDA MISTNOSTI

Č.M.	ÚČEL MÍSTNOSTI	PLOCHA (m2)	PODLAHA	STĚNY		STROPPODHLED	SV.VÝŠKA (m)
1.01	BASKETBALOVÁ HALA	1436,49	DŘEVĚNÁ SPORTOVNÍ PODLAHA	SENDVIČOVÝ STĚNOVÝ PANEL + AKUSTICKÝ OBKLAD (PŘÍSL.DÍLY)		SENDVIČOVÝ STŘEŠNÍ PANEL + AKUSTICKÉ PANELY (HERAKLIT NA SYST. X-CI))	7,00 m
2.01	SCHODIŠTĚ	9,27	KERAMICKÁ DLAŽBA	OMÍTKA + MALBA, KERAMICKÝ SOKL	V.150mm	STROPNÍ PANEL BEZ OMÍTEK	-
2.02	CHODBA	16,23	ZÁTĚŽOVÝ KOBEREC	OMÍTKA + MALBA, KERAMICKÝ OBKLAD ZA LINKOU	800-1500 mm	STROPNÍ PANEL BEZ OMÍTEK	2,91 m
2.03	SKLAD POMŮCEK	6,51	PVC	OMÍTKA + MALBA		STROPNÍ PANEL BEZ OMÍTEK	2,91 m
2.04	MASER - FYZIO	28,88	PVC	OMÍTKA + MALBA, KERAMICKÝ OBKLAD ZA LINKOU	800-1500 mm	STROPNÍ PANEL BEZ OMÍTEK	2,91 m
2.05	MALÁ TĚLOCVIČNA	42,66	PRŮŽINÁ SPORTOVNÍ PODLAHA	OMÍTKA + MALBA		AKUSTICKÝ PODHLED MINERÁLNÍ KAZETOVÝ (F3)	2,83 m
2.06	KANCELÁŘ TRENÉRŮ	20,60	ZÁTĚŽOVÝ KOBEREC	OMÍTKA + MALBA		STROPNÍ PANEL BEZ OMÍTEK	2,91 m
2.07	TECHNICKÁ MÍSTNOST	13,41	KERAMICKÁ DLAŽBA	OMÍTKA + MALBA, KERAMICKÝ OBKLAD	V.1500mm	STROPNÍ PANEL BEZ OMÍTEK	2,91 m
2.08	CHODBA	30,79	ZÁTĚŽOVÝ KOBEREC	OMÍTKA + MALBA		STROPNÍ PANEL BEZ OMÍTEK	2,91 m
2.09	KANCELÁŘ	18,65	ZÁTĚŽOVÝ KOBEREC	OMÍTKA + MALBA, PROSKLENÉ STĚNY RÁMOVÝ SYSTÉM		STROPNÍ PANEL BEZ OMÍTEK	2,91 m
2.10	KANCELÁŘ - ZASEDAČ	29,32	ZÁTĚŽOVÝ KOBEREC	OMÍTKA + MALBA, PROSKLENÉ STĚNY RÁMOVÝ SYSTÉM		STROPNÍ PANEL BEZ OMÍTEK	2,91 m
2.11	KANCELÁŘ TRENÉRŮ	12,67	ZÁTĚŽOVÝ KOBEREC	OMÍTKA + MALBA		STROPNÍ PANEL BEZ OMÍTEK	2,91 m
2.12	WC POHOTOVOSTNÍ	7,72	KERAMICKÁ DLAŽBA	OMÍTKA + MALBA, KERAMICKÝ OBKLAD	V.2050mm	STROPNÍ PANEL BEZ OMÍTEK	2,91 m
2.13	ODPOČÍVárna	36,88	PVC	OMÍTKA + MALBA, KERAMICKÝ OBKLAD UMYV.	V.1500mm	STROPNÍ PANEL BEZ OMÍTEK	2,91 m
2.14	ODPOČÍVárna	36,26	PVC	OMÍTKA + MALBA, KERAMICKÝ OBKLAD UMYV.	V.1500mm	STROPNÍ PANEL BEZ OMÍTEK	2,91 m
2.15	ODPOČÍVárna	19,54	PVC	OMÍTKA + MALBA		STROPNÍ PANEL BEZ OMÍTEK	2,91 m
2.16	PRÁDELNA + SUŠÁRNA	13,81	KERAMICKÁ DLAŽBA, SPÁD DO VPUSTI	OMÍTKA + MALBA, KERAMICKÝ OBKLAD	V.2050mm	STROPNÍ PANEL BEZ OMÍTEK	2,91 m
2.17	SLUŽEBNÍ BYT - OBÝVACÍ POKOJ S KUCHYŇSKÝM KOUTEM	26,81	PLOVOUCÍ LAMINÁTOVÁ PODLAHA	OMÍTKA + MALBA, KERAMICKÝ OBKLAD ZA LINKOU	SOKL V. 150 mm, OBK.DO 1800 mm	STROPNÍ PANEL BEZ OMÍTEK	2,91 m
2.18	SLUŽEBNÍ BYT - KOUPELNA	4,44	KERAMICKÁ DLAŽBA	KERAMICKÝ OBKLAD	V.2500mm	STROPNÍ PANEL BEZ OMÍTEK	2,91 m
2.19	SLUŽEBNÍ BYT - LOŽNICE	9,00	PLOVOUCÍ LAMINÁTOVÁ PODLAHA	OMÍTKA + MALBA		STROPNÍ PANEL BEZ OMÍTEK	2,91 m

POZNÁMKY:

- UMÍSTĚNÍ PRVKŮ SLP A KABELOVÉ TRASY NUTNO KOORDINOVAT S INTERÉROVÝM ŘEŠENÍM A VŠEMI STAVEBNÍMI PROFESEMI
- POZICE A VÝŠKY PRVKŮ SLP NEODMĚŘOVAT Z VÝKRESU SLP - NUTNO ZKOORDINOVAT S OSTATNÍMI PROFESEMI A POŽADAVKY INVESTORA
- V RÁMCI REALIZACE BUDE PROVEDENA KAMEROVÁ ZKOUŠKA UMÍSTĚNÍ KAMER A JEJICH PARAMETRŮ (OHNISKO), KTERÁ BUDE SCHVÁLENA INVESTOREM/UŽIVATELEM
- MAGNETICKÉ KONTAKTY NUTNO DOPŘESNIT NA STAVBĚ DLE PŘÍPRAVY PROFESÍ OKNA A DVEŘE
- DETAILNÍ ZPRACOVÁNÍ SYSTÉMŮ SLP BUDE ŘEŠENO V RÁMCI VÝROBNÍ DOKUMENTACE REALIZAČNÍ AKCE
- PROTAHOVACÍ KRABICE A DIMENZE PVC TRUBEK ŘEŠÍ DODAVATELSKÁ FIRMA NA ZÁKLADĚ PŘESNÉ SITUACE NA STAVBĚ
- V OBJEKTU NEBUDOU PODHLEDY - VEŠKERÉ TRASY POD STROPEM BUDOU VEDENY V PLNÝCH PLECH. ŽLABECH., PŘÍP. PŘÍCHYTKY NA STROPĚ
- ROZHRANÍ POŽÁRNÍCH ÚSEKŮ NUTNO ZATĚSNIT DLE PLATNÝCH ČSN A DLE PLATNÉHO PBŘ - ŘEŠÍ ZHOTOVITEL (SAMOSTATNÉ PÚ CHODBA A PÚ KANCELÁŘE)
- PRO SLUŽBY VYSÍLÁNÍ TVCOM.cz, PŘÍJEM STREAM INTERNET (NBA.com) NUTNO ZAJISTIT KONEKTIVITU A SLUŽBY INTERNET
-

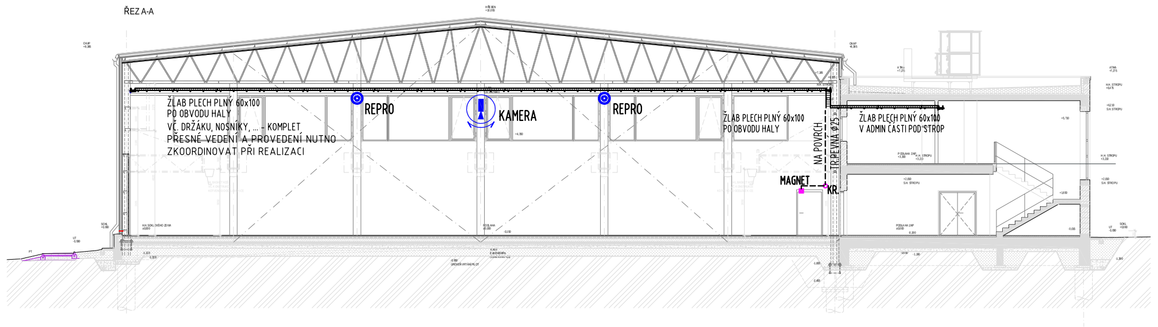

LEGENDA

- SK – DATOVÝ ROZVÁDĚČ STOJANOVÝ
- SK – ZÁSUVKA 2xRJ45 MODUL45 PARAPET/PODL.KR.
- SK – ZÁSUVKA 2xRJ45 POD OMÍTKOU řada ABB Future Linear, barva bílá–bílá
- SK – ZÁSUVKA 2xRJ45 DO SOUPRAVY
- SK – ZÁSUVKA 2xRJ45 V KRABICI NA STĚNU
- SK – ZÁSUVKA 2xRJ45 NA DIN LIŠTU
- SK – VOLNÝ VÝVOD 1xRJ45
- DT – DVEŘNÍ TELEFON
- KAM – KAMERA
- KAM – KRABICE DO ZATEPLENÍ
- KT – V PARAPETNÍM ŽLABU
- KT – VE ŽLABU MERKUR/MARS NA STROPĚ
- KT – KABEL. TRASA TRUBKA PVC
- KT – KABEL. TRASA TRUBKA TUHÁ NA POVRCHU
- KT – KABEL. TRASA V PVC LIŠTÁCH LV NA ZDI
- KT – KABEL. TRASA PŘÍCHYTKY NAD PODHLEDEM
- KT – KABEL TRASA V PODLAZE
- EZS – OSTŘEDNA
- EZS – KLÁVESNICE SE ČTEČKOU
- EZS – KONCENTRÁTOR
- EZS – POHYBOVÉ ČIDLO (DUAL)
- EZS – MAGNETICKÉ ČIDLO
- EZS – ROZVODNÁ KRABICE, OCHRANNÝ MIKROSPÍNAČ
- EZS – TEPELNÝ HLÁSIČ
- EZS – SVĚTELNÁ A AKUSTICKÁ SIGNALIZACE
- EZS – EL.MECHANICKÝ ZÁMEK
- EZS – EL.MECHANICKÝ ZÁMEK, ROZVODNÁ KRABICE
- EZS – RELÉOVÝ MODUL
- EZS – REL. VSTUP, IN
- EZS – AKU
- EZS – NAPÁJECÍ ZDROJ
- KPS – POKOJOVÉ SVĚTLO
- KPS – NOUZOVÉ A POTVRZOVACÍ TLAČÍTKO
- KPS – NOUZOVÉ TÁHLO
- KPS – NOUZOVÉ TLAČÍTKO
- KPS – NAPÁJECÍ ZDROJ 24V
- KPS – KABEL UTP KAT.5E
- KPS – KABEL NAPÁJECÍ

POZN.:
- OVLÁDÁNÍ SIGNALIZAČNÍHO SYSTÉMU NOUZOVÉHO VOLÁNÍ MUSÍ BÝT UMÍSTĚNO V DOSAHU ZE ZÁCHODOVÉ MÍSY V ROZMEZÍ 600 AŽ 1200 MM NAD PODLAHOU A TAKÉ V DOSAHU Z PODLAHY NEJVÝŠE 150 MM NAD PODLAHOU

Profese SLABOPROUD:

SLABOPROUDÉ SYSTÉMY
CubeNet, s.r.o.
Zengrova 1470/43a, 703 00 Ostrava
www.cubenet.cz
projekt-realizace-servis

Tato projektová dokumentace je majetkem firmy INPROS F-M s.r.o. a nesmí být kopírována ani dále publikována bez souhlasu vlastníka.

inpros
tř. Dr. Fr. Peška 1639/18
708 00 Frýdek-Místek
tel.: +420 558 436 705
email:
www.inpros.fm.cz
Místo stavby: k.ú. Frýdek
Investor: Basketpoint Frýdek - Místek z.s.
tř.T.G.M 503, 738 01 Frýdek - Místek

Autor			
HIP	Ing. Vladimíra Pokorná		
Zodp. projektant	Ing. Petra Musilová		
Vypracoval	Ing. Petra Musilová		
Stavba	BASKETBALOVÁ HALA BASKETPOINT FRÝDEK - MÍSTEK	Datum	červenec/2018
		Stupeň	DUR+DSP, DPS
Objekt	SO 01 BASKETBALOVÁ HALA	Č. zakázky	18/001
		Část	D.1.9 - SLABOPROUD
Název	SLABOPROUD - PŮDORYS 1.NP + 2.NP	Měřítko	1: 100
		Výkres č.	D1.9.2
		Revize	