
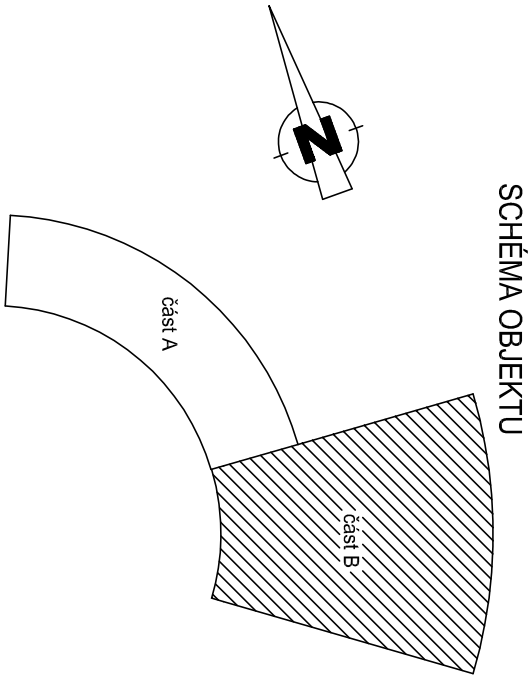


PŮDORYS PILOT

1:100

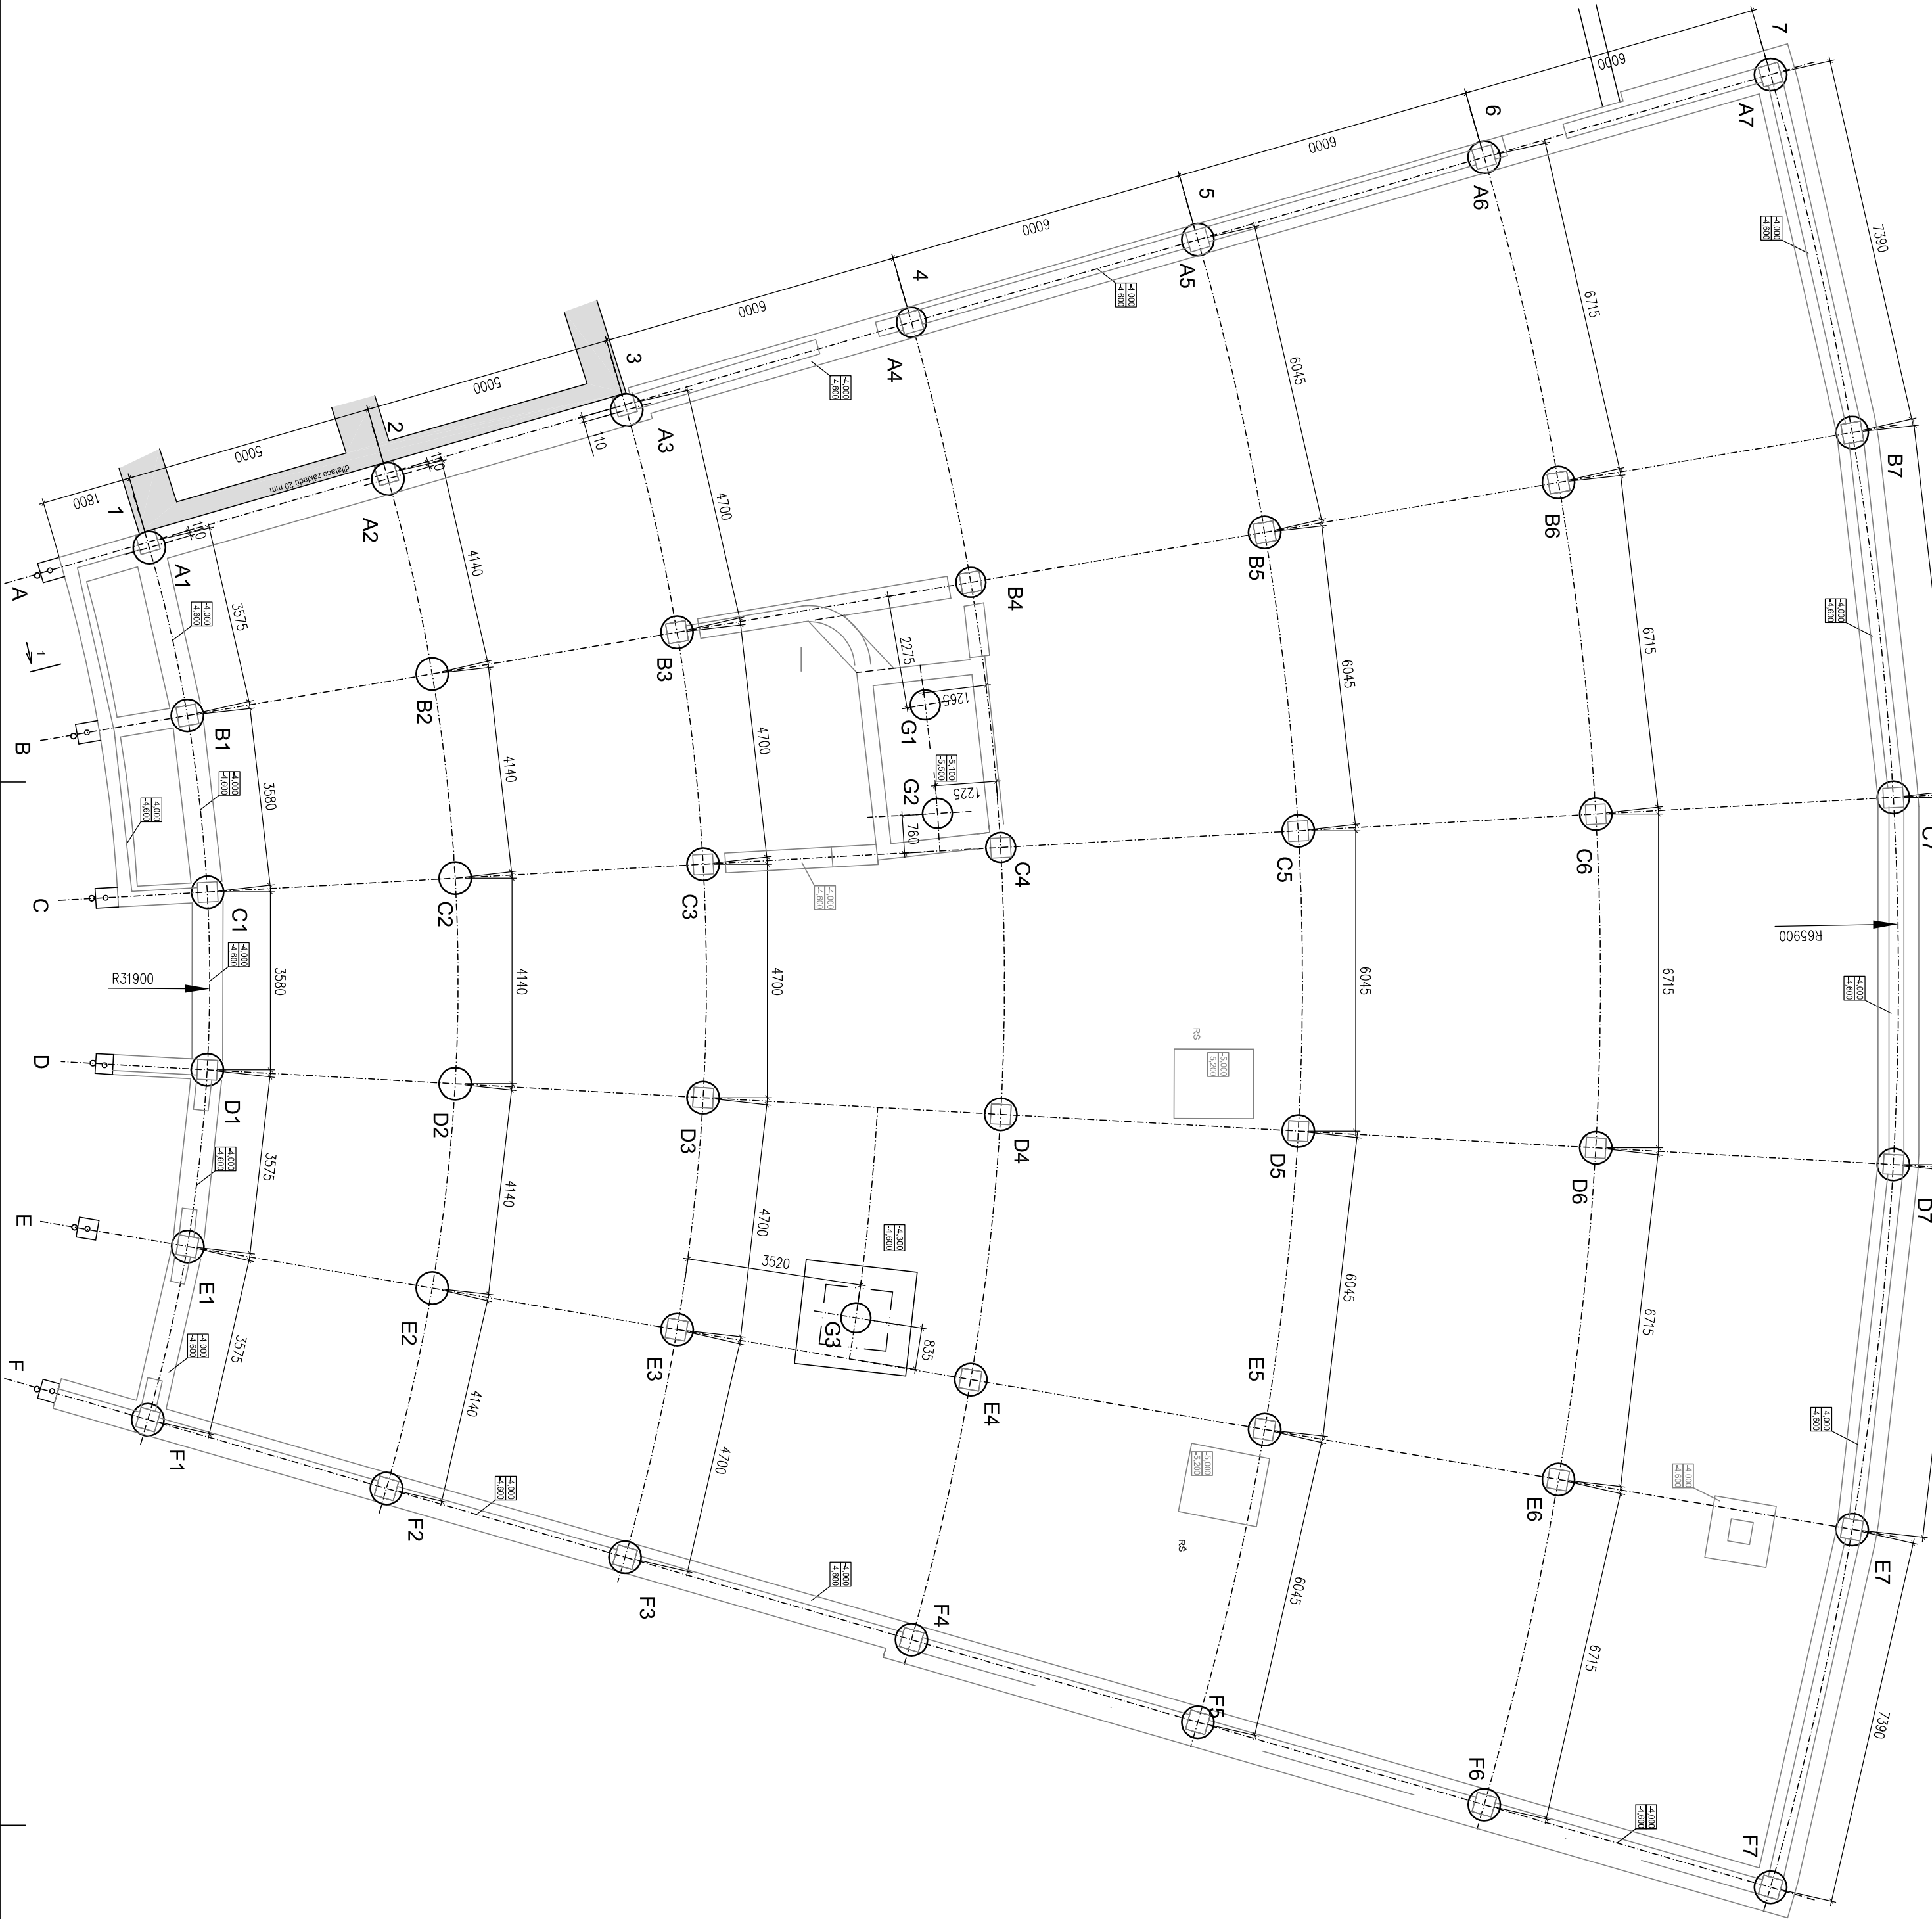

BETON PILOT A HLAVIC C16/20 XC1
VÝZTUŽ R10505

LEGENDA

F3 PILOTA Ø650mm

±0,000 = 342,65

ZODP. PROJEKTANT	Ing. P. Lamparter	Kvalifikace
VYPRACOVAL	Ing. P. Kaldbová	
KRESLIL		
KONTROLOVAL	Ing. P. Lamparter	
INVESTOR:	OBJEKTY: Státní ústřední archiv - Státní ústřední archiv	
NAZEV AKCE:	Zařízení pro péči o pacienty v termínální fázi onemocnění - HOSPIC FRÝDEK MÍSTEK	
SO 02 - HLAVNÍ BUDOVA HOSPICE - PILOTOVÉ ZALOŽENÍ		
NAZEV PŘÍLOHY	PŮDORYS PILOT	
Zhotovitel:		
Jednotná 58, 620 00 BRNO		
tel: 545 246 044 fax: 545 572 464		
SPOL. S R.O.		
DATUM	09/2009	
FORMÁT	6 A4	
MĚŘÍTKO	1:100	
STUPEŇ	DSP	
ČÍS. ZAK.	968/09	
Č. SOUPRAVY	Č. PŘÍLOHY	
	02	