


PŮDORYS 15.NP

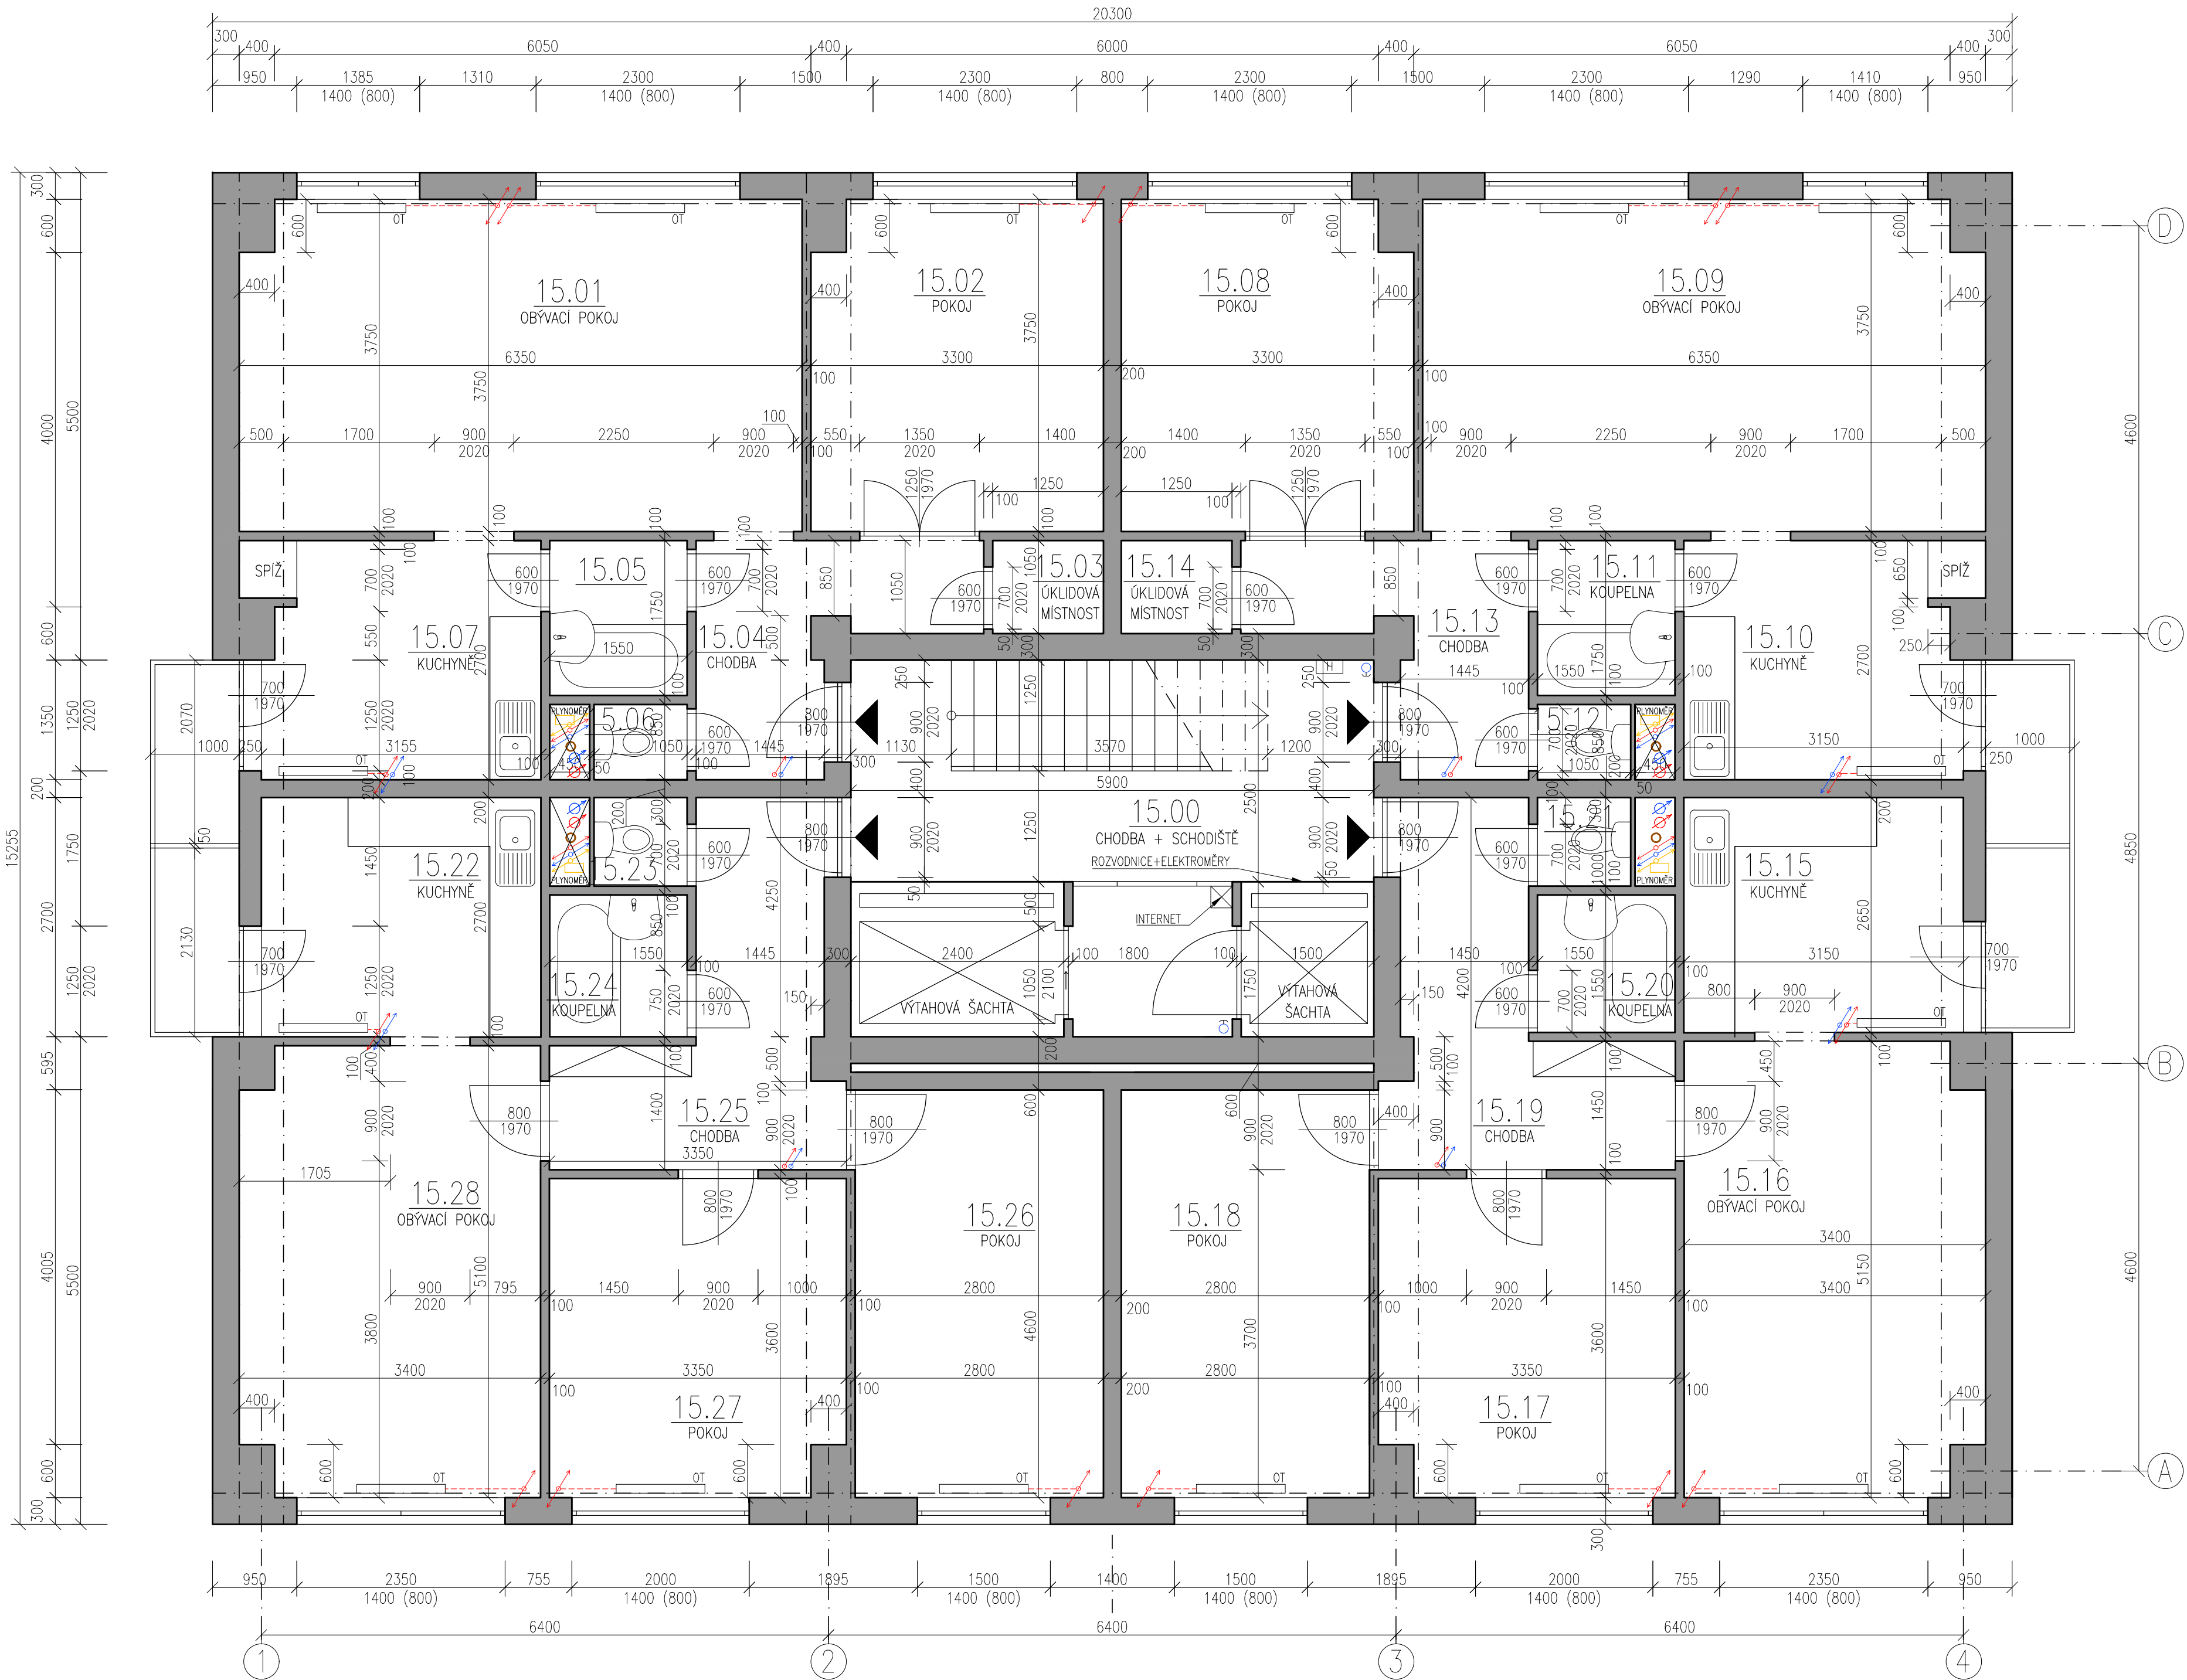

LEGENDA MÍSTNOSTÍ

LEGENDA MÍSTNOSTÍ 15.NP						
	ČÍSLO MÍSTNOSTI	NÁZEV MÍSTNOSTI	PLOCHA [m2]	PODLAHA	STĚNY	STROP
	15.00	CHODBA + SCHODIŠTĚ	18.37	KERAMICKÁ DLAŽBA	STÁVAJÍCÍ OMÍTKA + MALBA	STÁVAJÍCÍ OMÍTKA + MALBA
PLOCHA CELKEM=			18.37			
	15.01	OBÝVACÍ POKOJ	23.57	PVC	STÁVAJÍCÍ OMÍTKA + MALBA	STÁVAJÍCÍ OMÍTKA + MALBA
	15.02	POKOJ	12.13	PVC	STÁVAJÍCÍ OMÍTKA + MALBA	STÁVAJÍCÍ OMÍTKA + MALBA
	15.03	OKLIDOVÁ MÍSTNOST	1.31	PVC	STÁVAJÍCÍ OMÍTKA + MALBA	STÁVAJÍCÍ OMÍTKA + MALBA
	15.04	CHODBA	6.09	PVC	STÁVAJÍCÍ OMÍTKA + MALBA	STÁVAJÍCÍ OMÍTKA + MALBA
	15.05	KOUPELNA	2.85	KERAMICKÁ DLAŽBA	STÁVAJÍCÍ OMÍTKA + MALBA	STÁVAJÍCÍ OMÍTKA + MALBA
	15.06	TOAleta	0.96	KERAMICKÁ DLAŽBA	STÁVAJÍCÍ OMÍTKA + MALBA	STÁVAJÍCÍ OMÍTKA + MALBA
	15.07	KUCHYNĚ	8.64	PVC	STÁVAJÍCÍ OMÍTKA + MALBA	STÁVAJÍCÍ OMÍTKA + MALBA
PLOCHA CELKEM=			55.56			
	15.08	POKOJ	12.13	PVC	STÁVAJÍCÍ OMÍTKA + MALBA	STÁVAJÍCÍ OMÍTKA + MALBA
	15.09	OBÝVACÍ POKOJ	23.57	PVC	STÁVAJÍCÍ OMÍTKA + MALBA	STÁVAJÍCÍ OMÍTKA + MALBA
	15.10	KUCHYNĚ	8.64	PVC	STÁVAJÍCÍ OMÍTKA + MALBA	STÁVAJÍCÍ OMÍTKA + MALBA
	15.11	KOUPELNA	2.85	KERAMICKÁ DLAŽBA	STÁVAJÍCÍ OMÍTKA + MALBA	STÁVAJÍCÍ OMÍTKA + MALBA
	15.12	TOAleta	0.96	KERAMICKÁ DLAŽBA	STÁVAJÍCÍ OMÍTKA + MALBA	STÁVAJÍCÍ OMÍTKA + MALBA
	15.13	CHODBA	6.09	PVC	STÁVAJÍCÍ OMÍTKA + MALBA	STÁVAJÍCÍ OMÍTKA + MALBA
	15.14	OKLIDOVÁ MÍSTNOST	1.31	PVC	STÁVAJÍCÍ OMÍTKA + MALBA	STÁVAJÍCÍ OMÍTKA + MALBA
PLOCHA CELKEM=			55.56			
	15.15	KUCHYNĚ	8.36	PVC	STÁVAJÍCÍ OMÍTKA + MALBA	STÁVAJÍCÍ OMÍTKA + MALBA
	15.16	OBÝVACÍ POKOJ	17.14	PVC	STÁVAJÍCÍ OMÍTKA + MALBA	STÁVAJÍCÍ OMÍTKA + MALBA
	15.17	POKOJ	11.82	PVC	STÁVAJÍCÍ OMÍTKA + MALBA	STÁVAJÍCÍ OMÍTKA + MALBA
	15.18	POKOJ	12.88	PVC	STÁVAJÍCÍ OMÍTKA + MALBA	STÁVAJÍCÍ OMÍTKA + MALBA
	15.19	CHODBA	8.41	PVC	STÁVAJÍCÍ OMÍTKA + MALBA	STÁVAJÍCÍ OMÍTKA + MALBA
	15.20	KOUPELNA	2.47	KERAMICKÁ DLAŽBA	STÁVAJÍCÍ OMÍTKA + MALBA	STÁVAJÍCÍ OMÍTKA + MALBA
	15.21	TOAleta	1.12	KERAMICKÁ DLAŽBA	STÁVAJÍCÍ OMÍTKA + MALBA	STÁVAJÍCÍ OMÍTKA + MALBA
PLOCHA CELKEM=			62.20			
	15.22	KUCHYNĚ	8.52	PVC	STÁVAJÍCÍ OMÍTKA + MALBA	STÁVAJÍCÍ OMÍTKA + MALBA
	15.23	TOAleta	1.12	KERAMICKÁ DLAŽBA	STÁVAJÍCÍ OMÍTKA + MALBA	STÁVAJÍCÍ OMÍTKA + MALBA
	15.24	KOUPELNA	2.55	KERAMICKÁ DLAŽBA	STÁVAJÍCÍ OMÍTKA + MALBA	STÁVAJÍCÍ OMÍTKA + MALBA
	15.25	CHODBA	8.41	PVC	STÁVAJÍCÍ OMÍTKA + MALBA	STÁVAJÍCÍ OMÍTKA + MALBA
	15.26	POKOJ	12.88	PVC	STÁVAJÍCÍ OMÍTKA + MALBA	STÁVAJÍCÍ OMÍTKA + MALBA
	15.27	POKOJ	11.82	PVC	STÁVAJÍCÍ OMÍTKA + MALBA	STÁVAJÍCÍ OMÍTKA + MALBA
	15.28	OBÝVACÍ POKOJ	16.99	PVC	STÁVAJÍCÍ OMÍTKA + MALBA	STÁVAJÍCÍ OMÍTKA + MALBA
PLOCHA CELKEM=			62.29			

POZNÁMKA

-SVĚTLÁ VÝŠKA V CELÉM PODLAŽÍ 2 500 mm


LEGENDA ZNAČENÍ

- STÁVAJÍCÍ VODOVODNÍ VEDENÍ
- VEDENO POD STROPEM V 1.S
- DO BYTŮ VEDENO V INSTALAČNÍCH ŠACHTÁCH
- STÁVAJÍCÍ VEDENÍ ŮT
- VEDENO POD STROPEM V 1.S
- STÁVAJÍCÍ PŘIPOJOVACÍ POTRUBÍ VNITŘNÍ SPLAŠKOVÉ KANALIZACE
- STÁVAJÍCÍ VEDENÍ VNITŘNÍ PLYNOVOD
- STÁVAJÍCÍ SVISLÉ ODPADNÍ POTRUBÍ VNITŘNÍ SPLAŠKOVÉ KANALIZACE
- STÁVAJÍCÍ OTOPNÁ TĚLESA
- STÁVAJÍCÍ OKENNÍ VÝPLŇ OTVORU
- STÁVAJÍCÍ DVEŘNÍ VÝPLŇ OTVORU
- POŽÁRNÍ HYDRANT
- STA
- PŘENOSNÝ HASÍCÍ PŘÍSTROJ
- EL. ROZVODNÁ SKŘÍŇ
- VODOMĚR STUDENÉ VODY
- VODOMĚR TEPLÉ VODY
- HLAVNÍ UZÁVĚR VODY
- HLAVNÍ UZÁVĚR TEPLA
- EL. KONVEKTOR
- PLYNOMĚR
- SVISLÉ POTRUBÍ S POŽÁRNÍ VODOU

SCHÉMA OBJEKTU




ANENSKÁ Č.P. 689

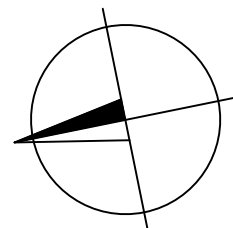

±0,000 = 1.NP

VÝŠKOVÝ SYSTÉM BPV/ SOUŘADNICOVÝ SYSTÉM S-JTSK

		Ing. Tomáš Herman Moravice 18, 671 71 IČ: 03957357 herman@therman.cz, +420 728 022 500	revize	port
VEDOUČÍ PROJEKTANT VYPRACOVAL		Ing. Tomáš Herman Bc. Tomáš Ondráček	RAZITKO A PODPIS	
INVESTOR		Statutární město Frýdek-Místek Rodniční 1148, Frýdek 738 01 Frýdek-Místek		
NÁZEV AKCE		ZJEDNODUŠENÁ DOKUMENTACE BYTOVÝCH A NEBYTOVÝCH DOMŮ		
MÍSTO STAVBY	k.ú. Frýdek [634956], p.č. 2050/44	FORMÁT	8 A4	
STAVEBNÍ OBJEKT	SO 06 BYTOVÝ DŮM ANENSKÁ Č.P. 689	DATUM	01/2018	
ČÁST	D – ZJEDNODUŠENÁ VÝKRESOVÁ DOKUMENTACE	STUPEŇ PD	PASPORT	
OBSAH: PŮDORYS 15.NP		MEŘÍTKO	1:50	Č. VÝKRESU D.5