






PODÉLNÝ ŘEZ
1 : 200

 

PŘÍČNÝ ŘEZ A-A
1 : 200

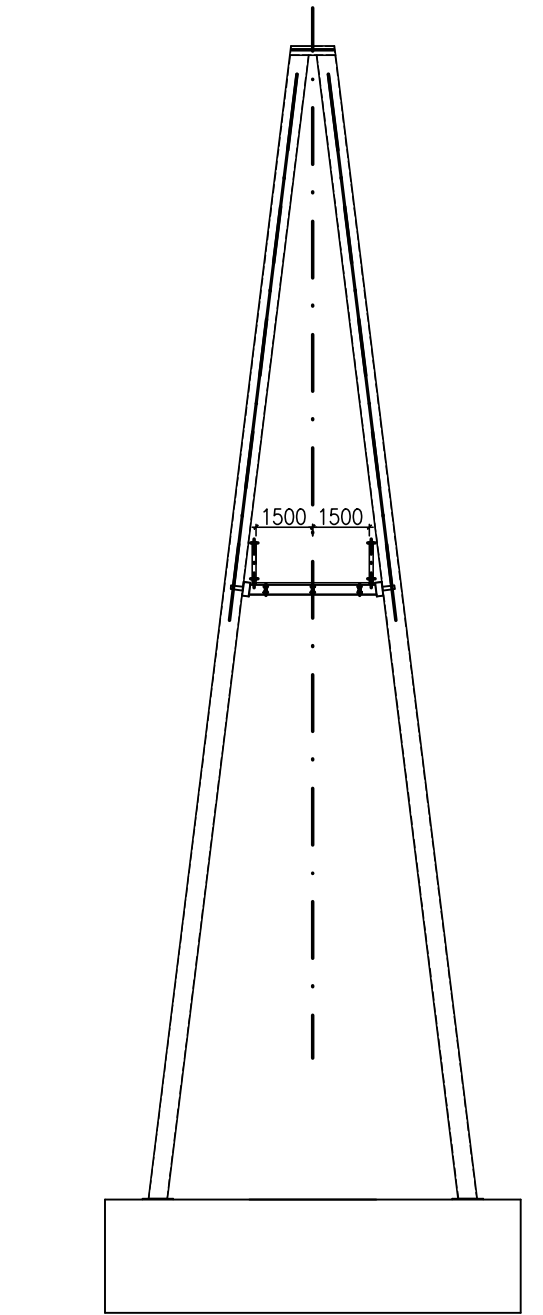

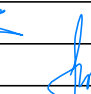ODPOV.PROJEKTANT ZAKÁZKY	Ing. Michal Kroupa			Dopravní projektování s.r.o.	
ODPOV.PROJEKTANT SO, PS	ING. M. SHIRZAD, Ph.D.				
NAVŘEL, VYPRACOVAL	ING. M. SHIRZAD, Ph.D.				
KRESLIL, PSAL	ING. M. SHIRZAD, Ph.D.				
KONTROLOVAL	Ing. Ivan Šitalka			JANAČKOVÁ 1594-12 730 02 OSTRAVA, MORAVSKOSLEZSKO	
KRAJ	MORAVSKOSLEZSKÝ	OBEC	FRÝDEK-MÍSTEK	STUPEŇ	STUDIE
ZADAVATEL	STATUTÁRNÍ MĚSTO FRÝDEK-MÍSTEK, RADNIČNÍ 1148, FRÝDEK-MÍSTEK, 738 22			DATUM	11/2015
AKCE	STUDIE NA ELIMINACI NEGATIVNÍHO VLIVU ŽELEZNIČNÍ TRATĚ NA ROZVOJ MĚSTA FRÝDKU-MÍSTKU			MĚRÍTKO	1:200
				FORMÁT	Bx A4
				ZAK.ČÍSLO	15082
				ČÁST DOKUMENTACE	B.1
NÁZEV				ČÍS.SOUPRAVY	ČÍS.PŘÍLOHY
2. VARIANTA - PODÉLNÝ ŘEZ					8