




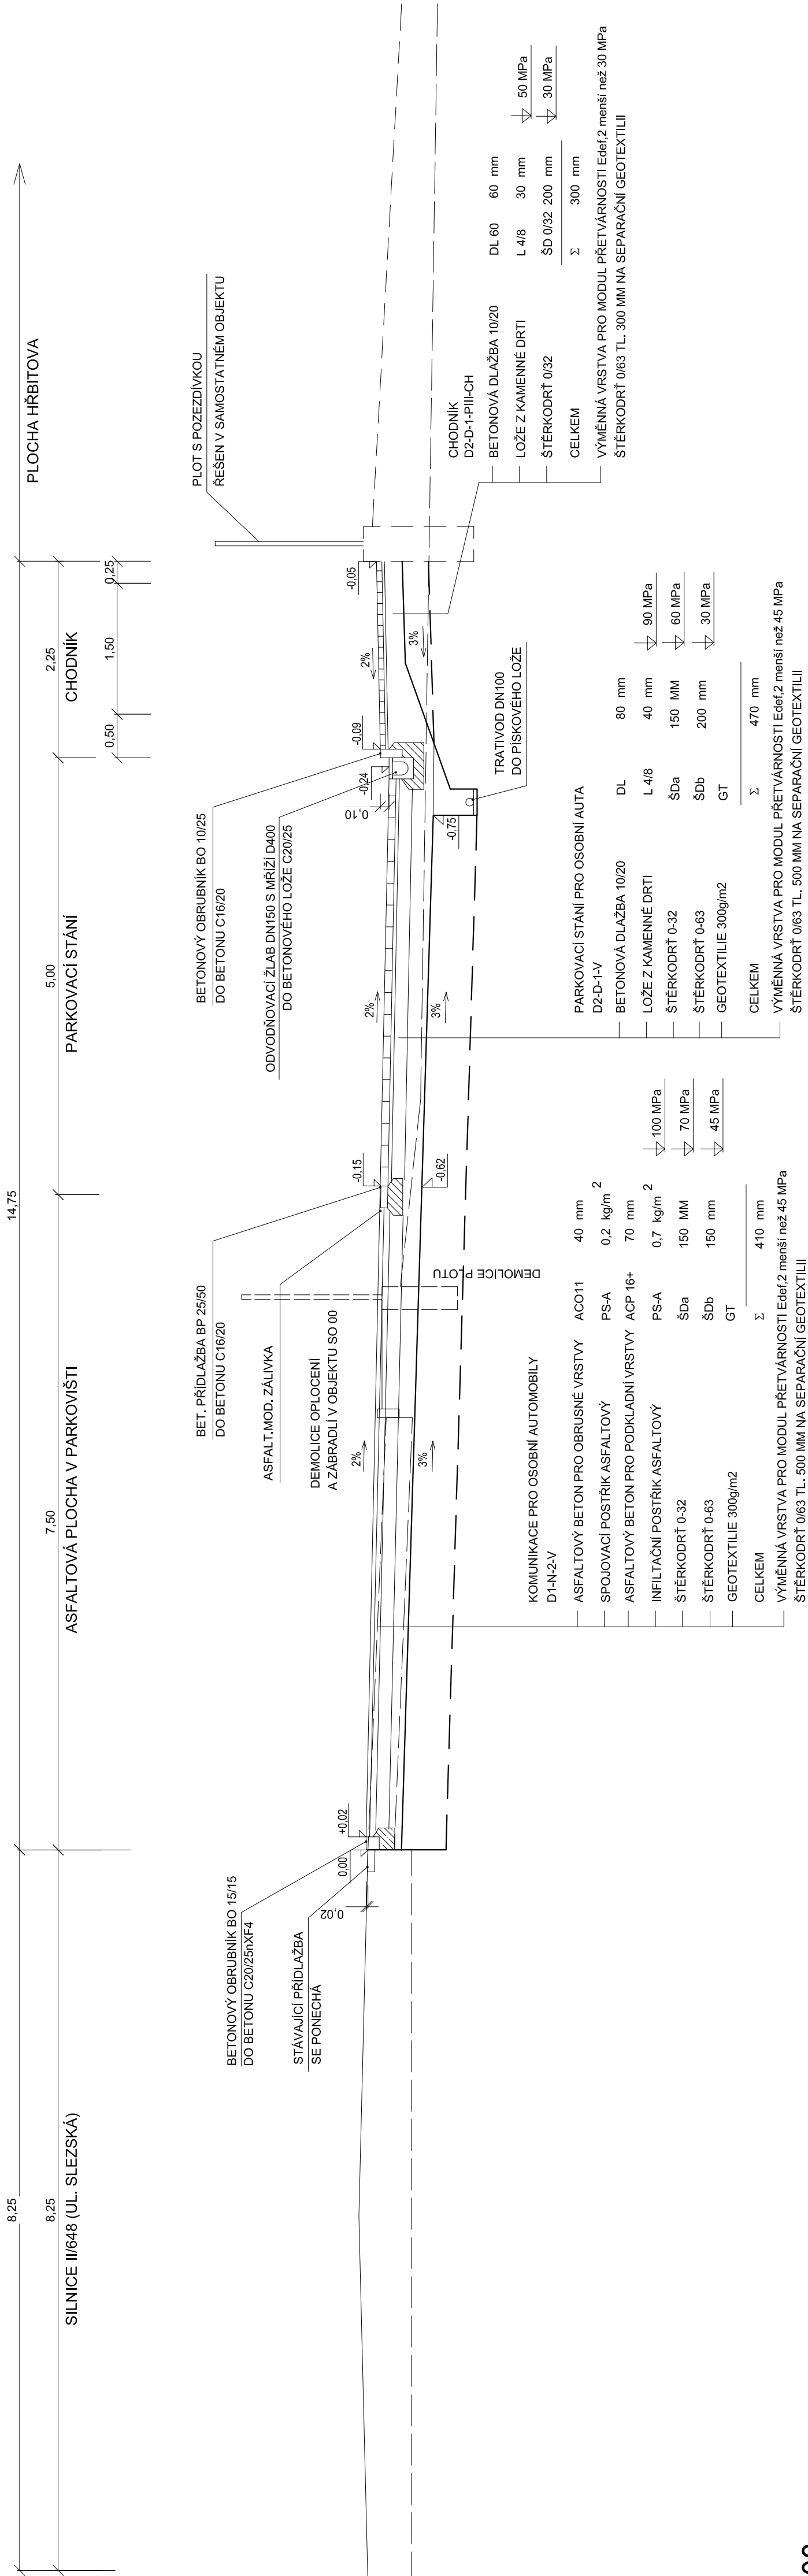

VZOROVÝ PŘÍČNÝ ŘEZ 4.2
PARKOVIŠTĚ



308 m.n.m.

<div><div><div>PPS KANIA</div></div><div>PPS KANIA s.r.o. Nivelská 88/10, 739 00 Chrástava tel. : +386 242 232, fax : +386 242 232, e-mail : pps@ppskania.cz PROJEKČNÍ A INŽENÝRSKÁ ČINNOST</div></div>				Č.v. 03	
ARCHIVNÍ ČÍSLO : PPS- 02/17-D.2.b-					
Rozšíření centrálního hřbitova ve Frýdku - projektová dokumentace					
NÁZEV AKCE :	Rozšíření centrálního hřbitova ve Frýdku - projektová dokumentace				
OBJEKT :	SO04 NOVÉ PARKOVACÍ PLOCHY				
ČÁST :	D.2 Dokumentace technických a technologických zařízení				
OBSAH :	VZOROVÝ ŘEZ 4.2				
ZODP. PROJEKTANT					
Ing. Kania Jan		VYPRACOVAL	KONTROLOVAL		
		Ing. Földyna David	Ing. Földyna David		
					
KATASTRÁLNÍ ÚZEMÍ, PARC.Č. : Frýdek-Místek, č. 63956					
MÍSTO STAVBY : Frýdek-Místek, č. 598003					
STAVEBNÍK / OBJEDNATEL : Stavitelství město Frýdek-Místek Radniční 1148, 738 01 Frýdek-Místek					
STUPEŇ		DPS			
DATUM		PARÉ			
ŘÍJEN 2019					
Č. ZAKÁZKY		PPS- 02/17			
MĚŘÍTKO		1 : 50			