


ÚZEMÍ	Frydek-Místek, č. 598003
DRUH POVRCHU	ZPEVNĚNÁ PLOCHA
VZDÁLENOST OBJEKTŮ	76,4m

PODÉLNÝ ŘEZ DEŠŤOVÉ KANALIZACE

MĚŘÍTKO 1:100/200

LEGENDA ČAR

DEŠŤOVÁ KANALIZACE – PP KG SN10

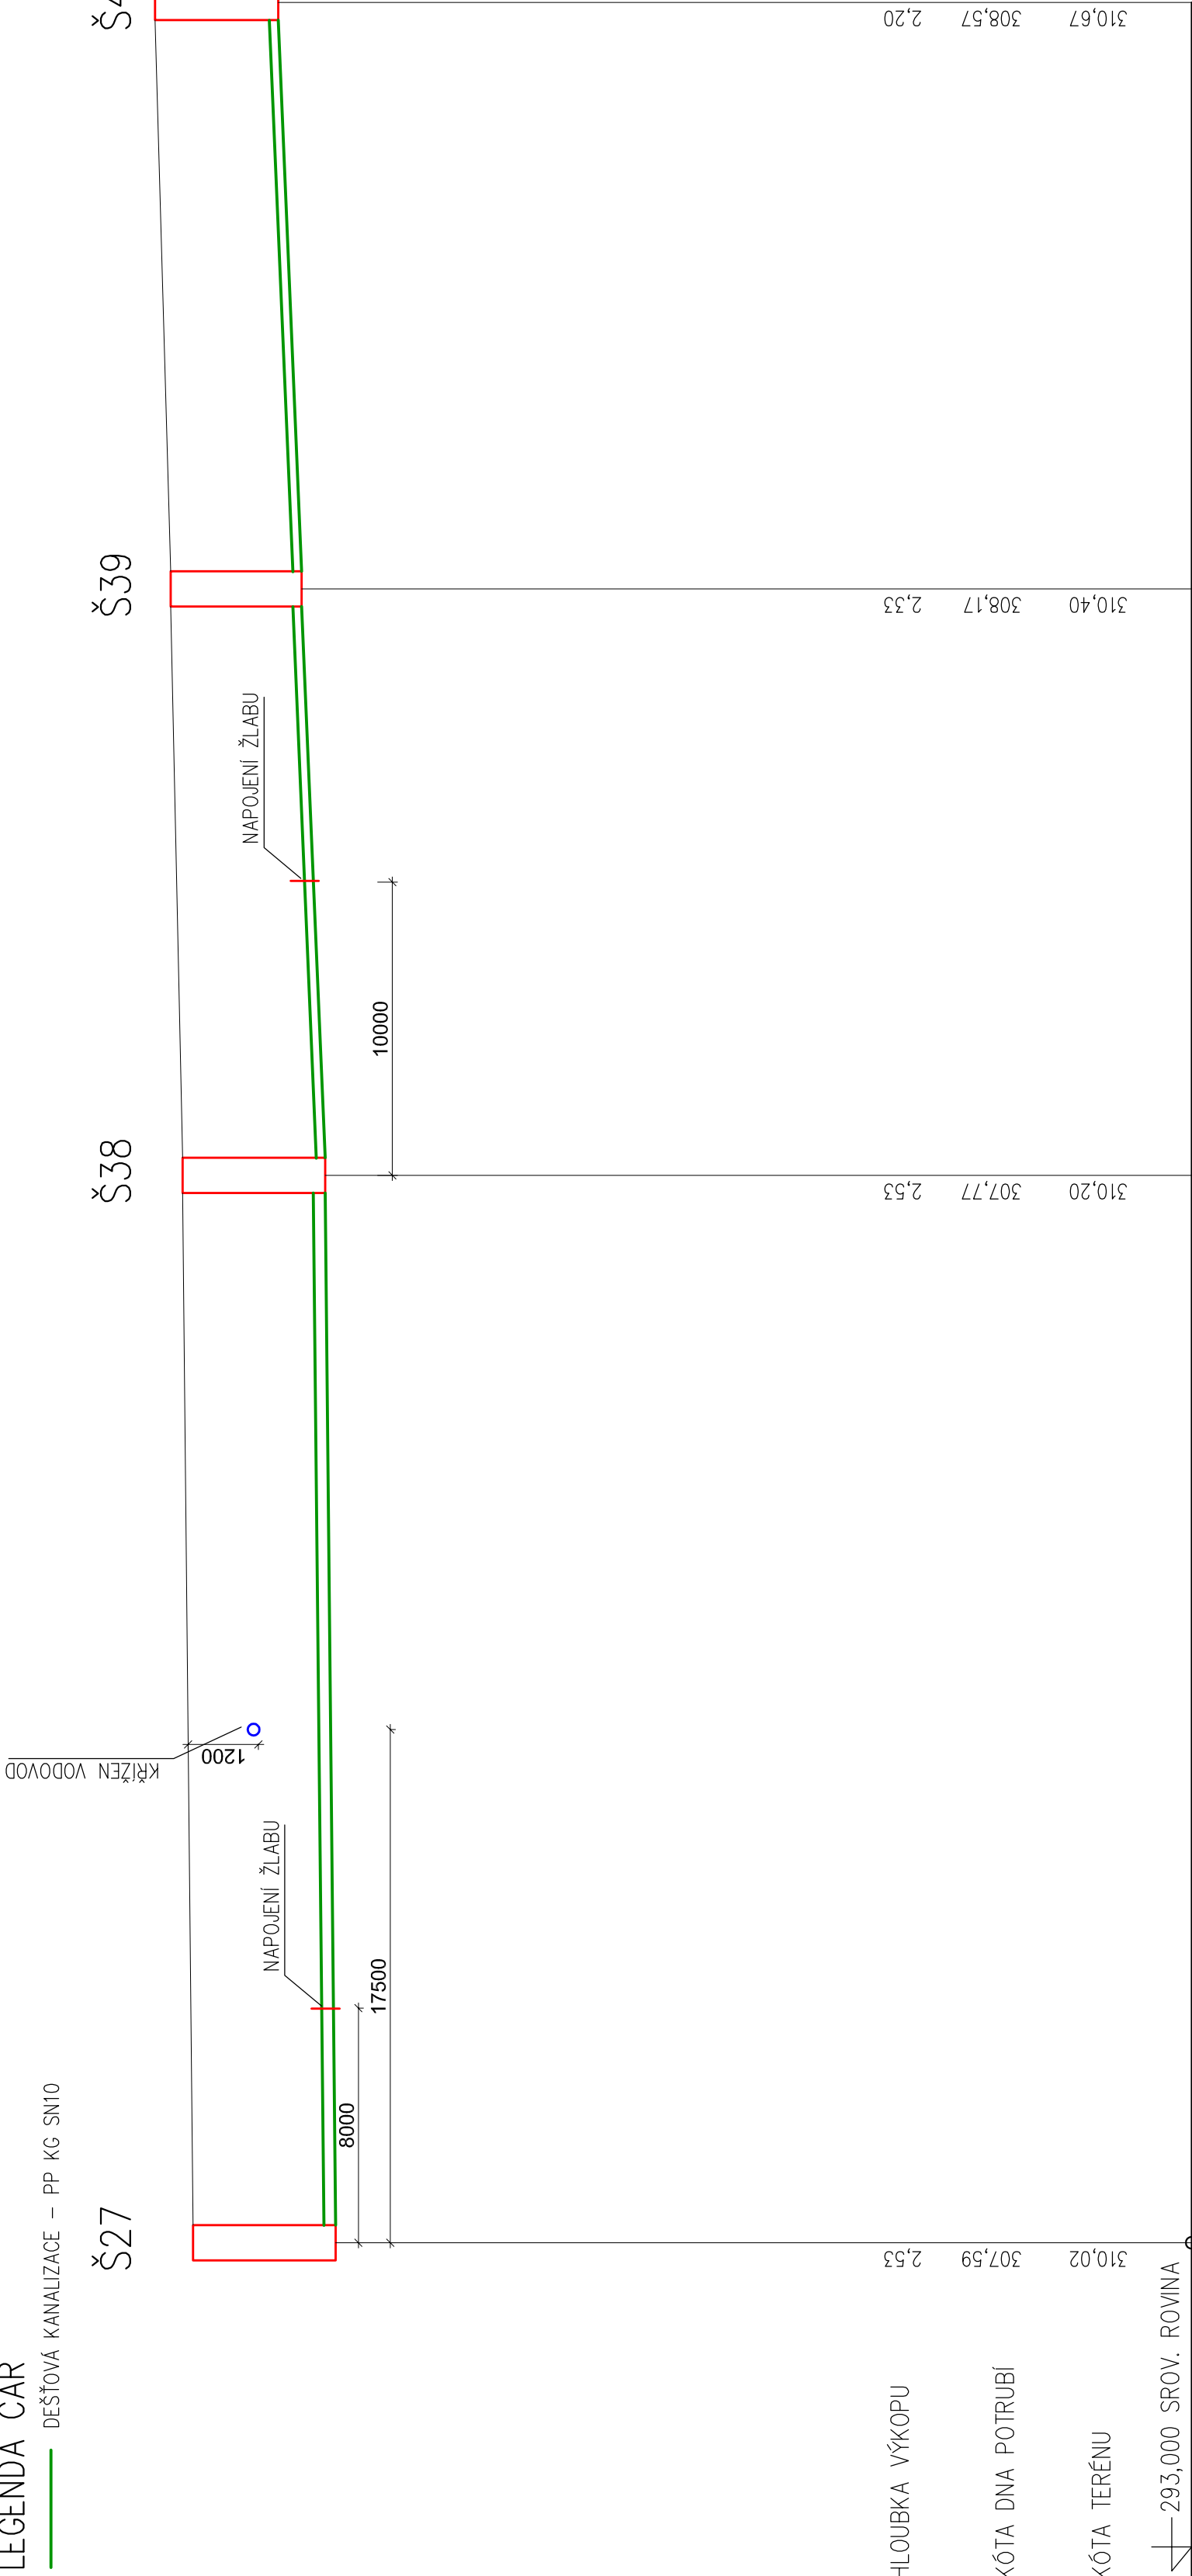

KÓTA TERÉNU	310.02	310.20	310.40	310.67
— 293,000 SROV. ROVINA				
STANIČENÍ V m	0,0	36,4	56,4	76,4
MATERIÁL PROFIL DÉLKA	DN200	36,4m	20,0m	20,0m
SPÁD NA DÉLKU	0,5%	36,4m	20,0m	20,0m


ÚZEMÍ	Frydek-Místek, č. 598003
DRUH POVRCHU	ZPEVNĚNÁ PLOCHA
VZDÁLENOST OBJEKTŮ	42,0m

PODÉLNÝ ŘEZ DEŠŤOVÉ KANALIZACE

MĚŘÍTKO 1:100/200

LEGENDA ČAR

DEŠŤOVÁ KANALIZACE – PP KG SN10

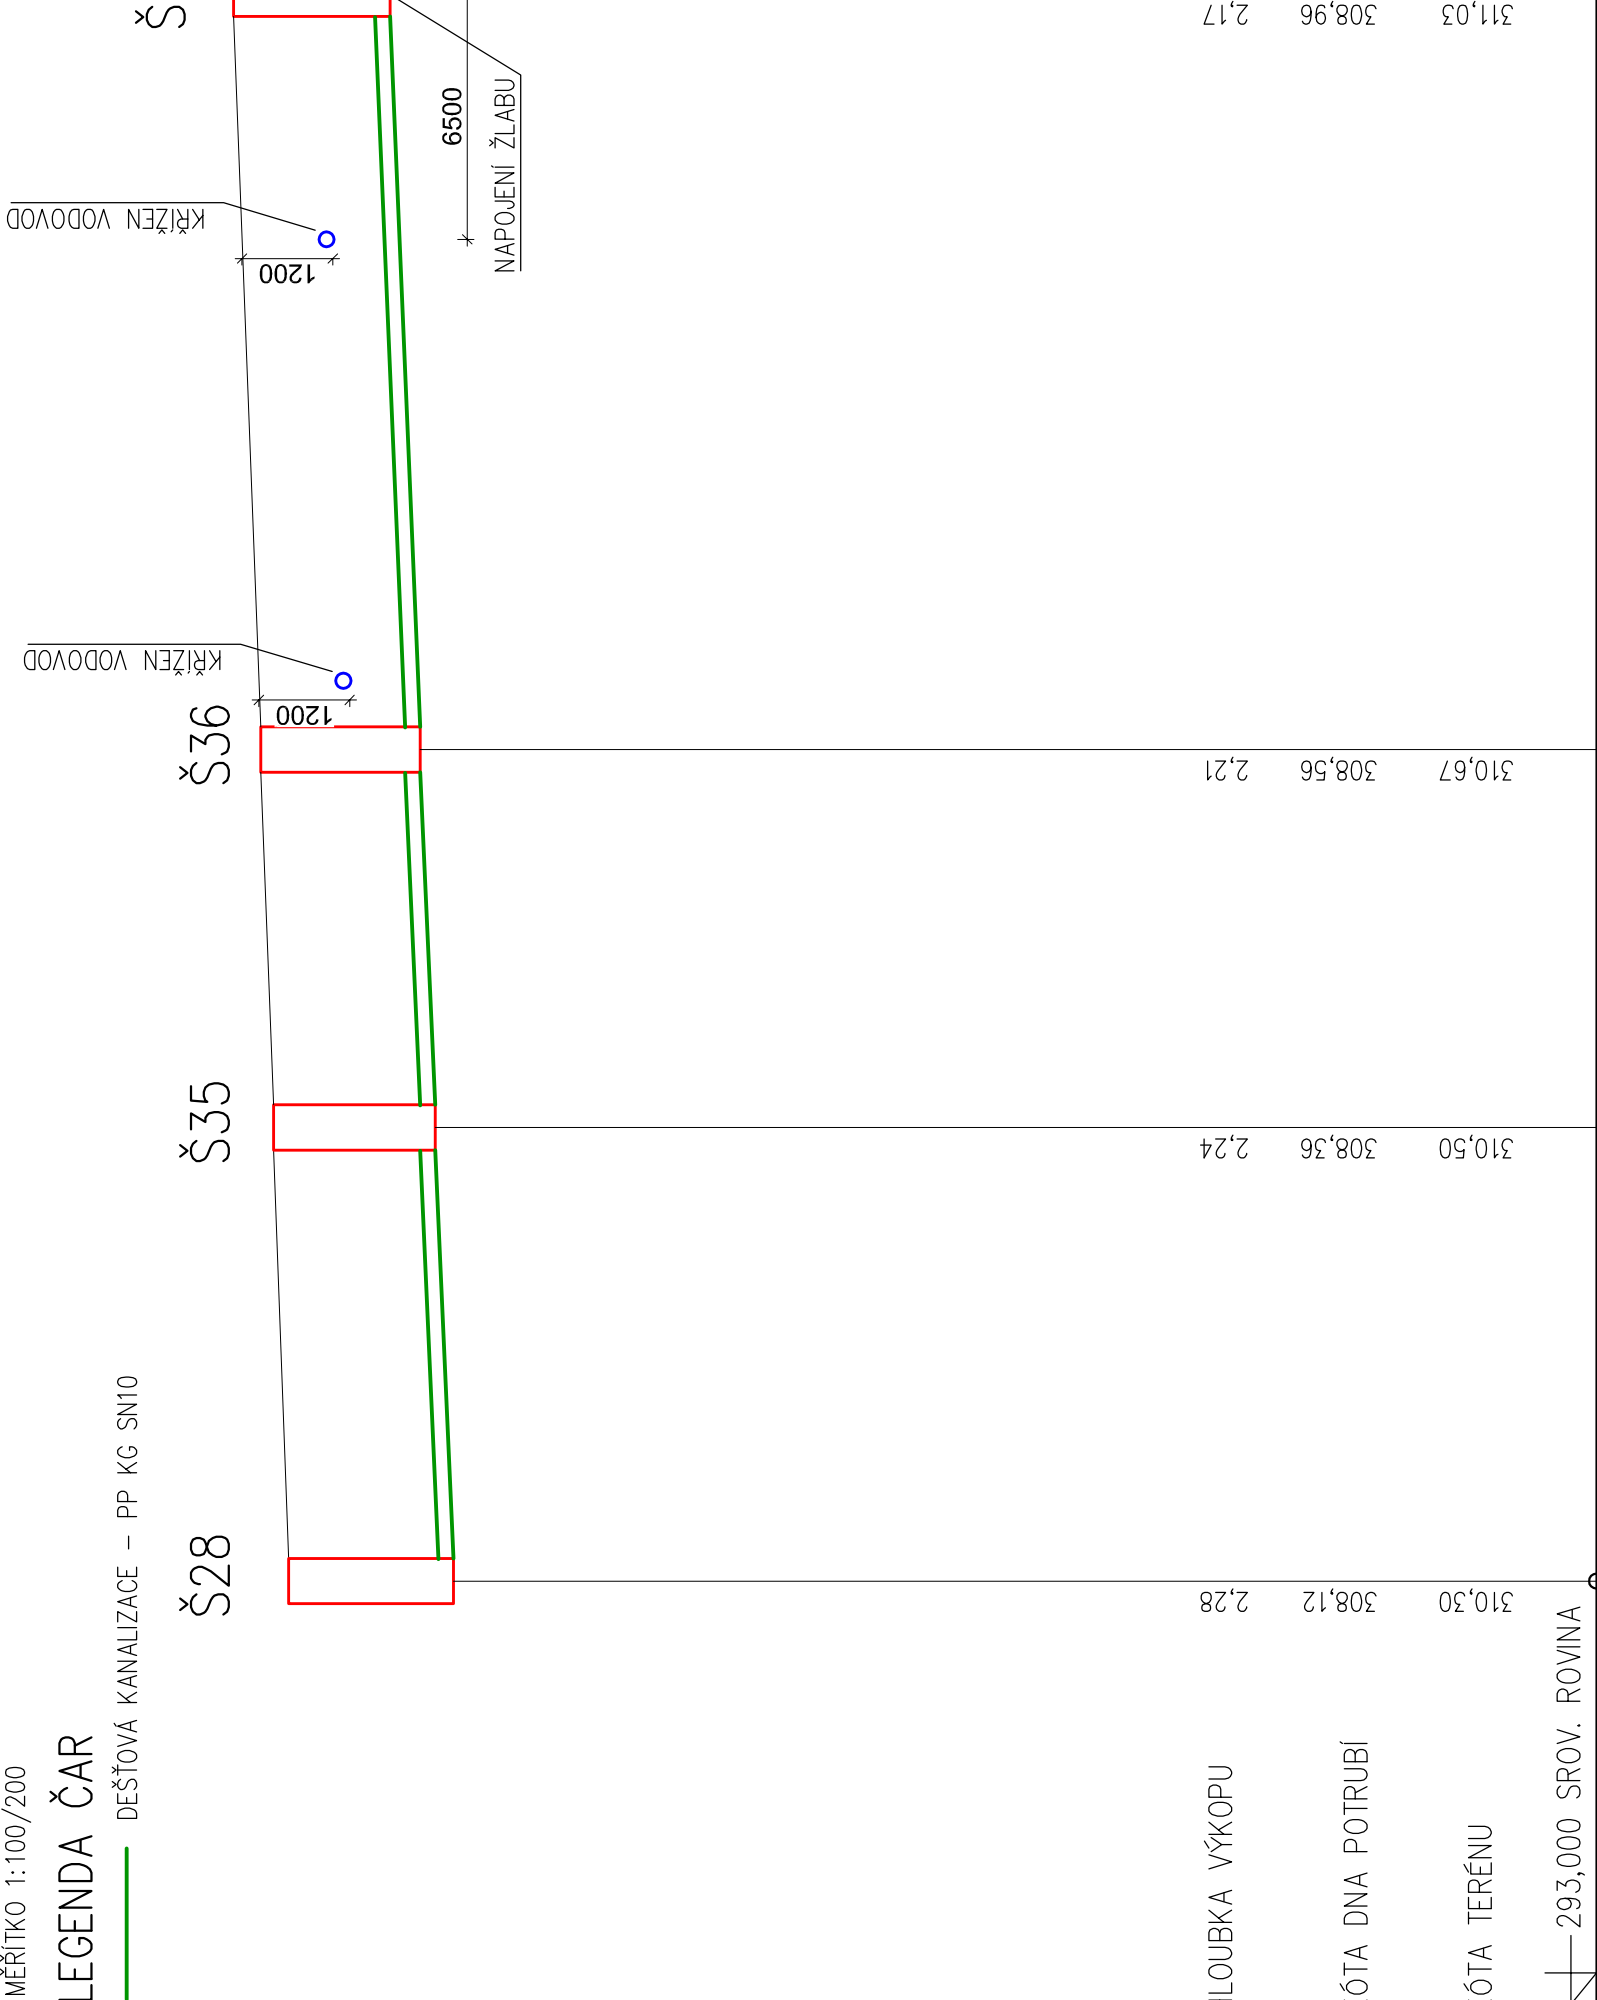

KÓTA TERÉNU	310.30	310.50	310.67	311.03
— 293,000 SROV. ROVINA				
STANIČENÍ V m	0,0	12,0	22,0	42,0
MATERIÁL PROFIL DÉLKA	DN200	12,0m	10,0m	20,0m
SPÁD NA DÉLKU	2,0%	12,0m	10,0m	20,0m

OBSAH :					
I. ETAPA - PODÉLNÉ ŘEZY KANALIZACE - Č.5					
OBJEKT : SO06 - DEŠŤOVÁ KANALIZACE, AREÁLOVÉ ROZVODY VODY					
ČÁST : D.2 - DOKUMENTACE TECHNICKÝCH A TECHNOLOGICKÝCH ZAŘÍZENÍ					
NÁZEV AKCE :					
Rozšíření centrálního hřbitova ve Frydku - projektová dokumentace					
STAVEBNÍK / OBJEDNATEL : statutární město Frydek-Místek Rodiční 114b, 738 01 Frydek-Místek		DPS			
MÍSTO STAVBY : Frydek-Místek č. 598003		PARÉ			

PPS KANIA

PPS Kania s.r.o., Náměstí 685/10 739 03
Frydek-Místek
tel: 598 242 252, fax: 598 242 282
e-mail: projekty@pps-kania.cz