


# CYKLOSTEZKA 1/ RIVIÉRA List A

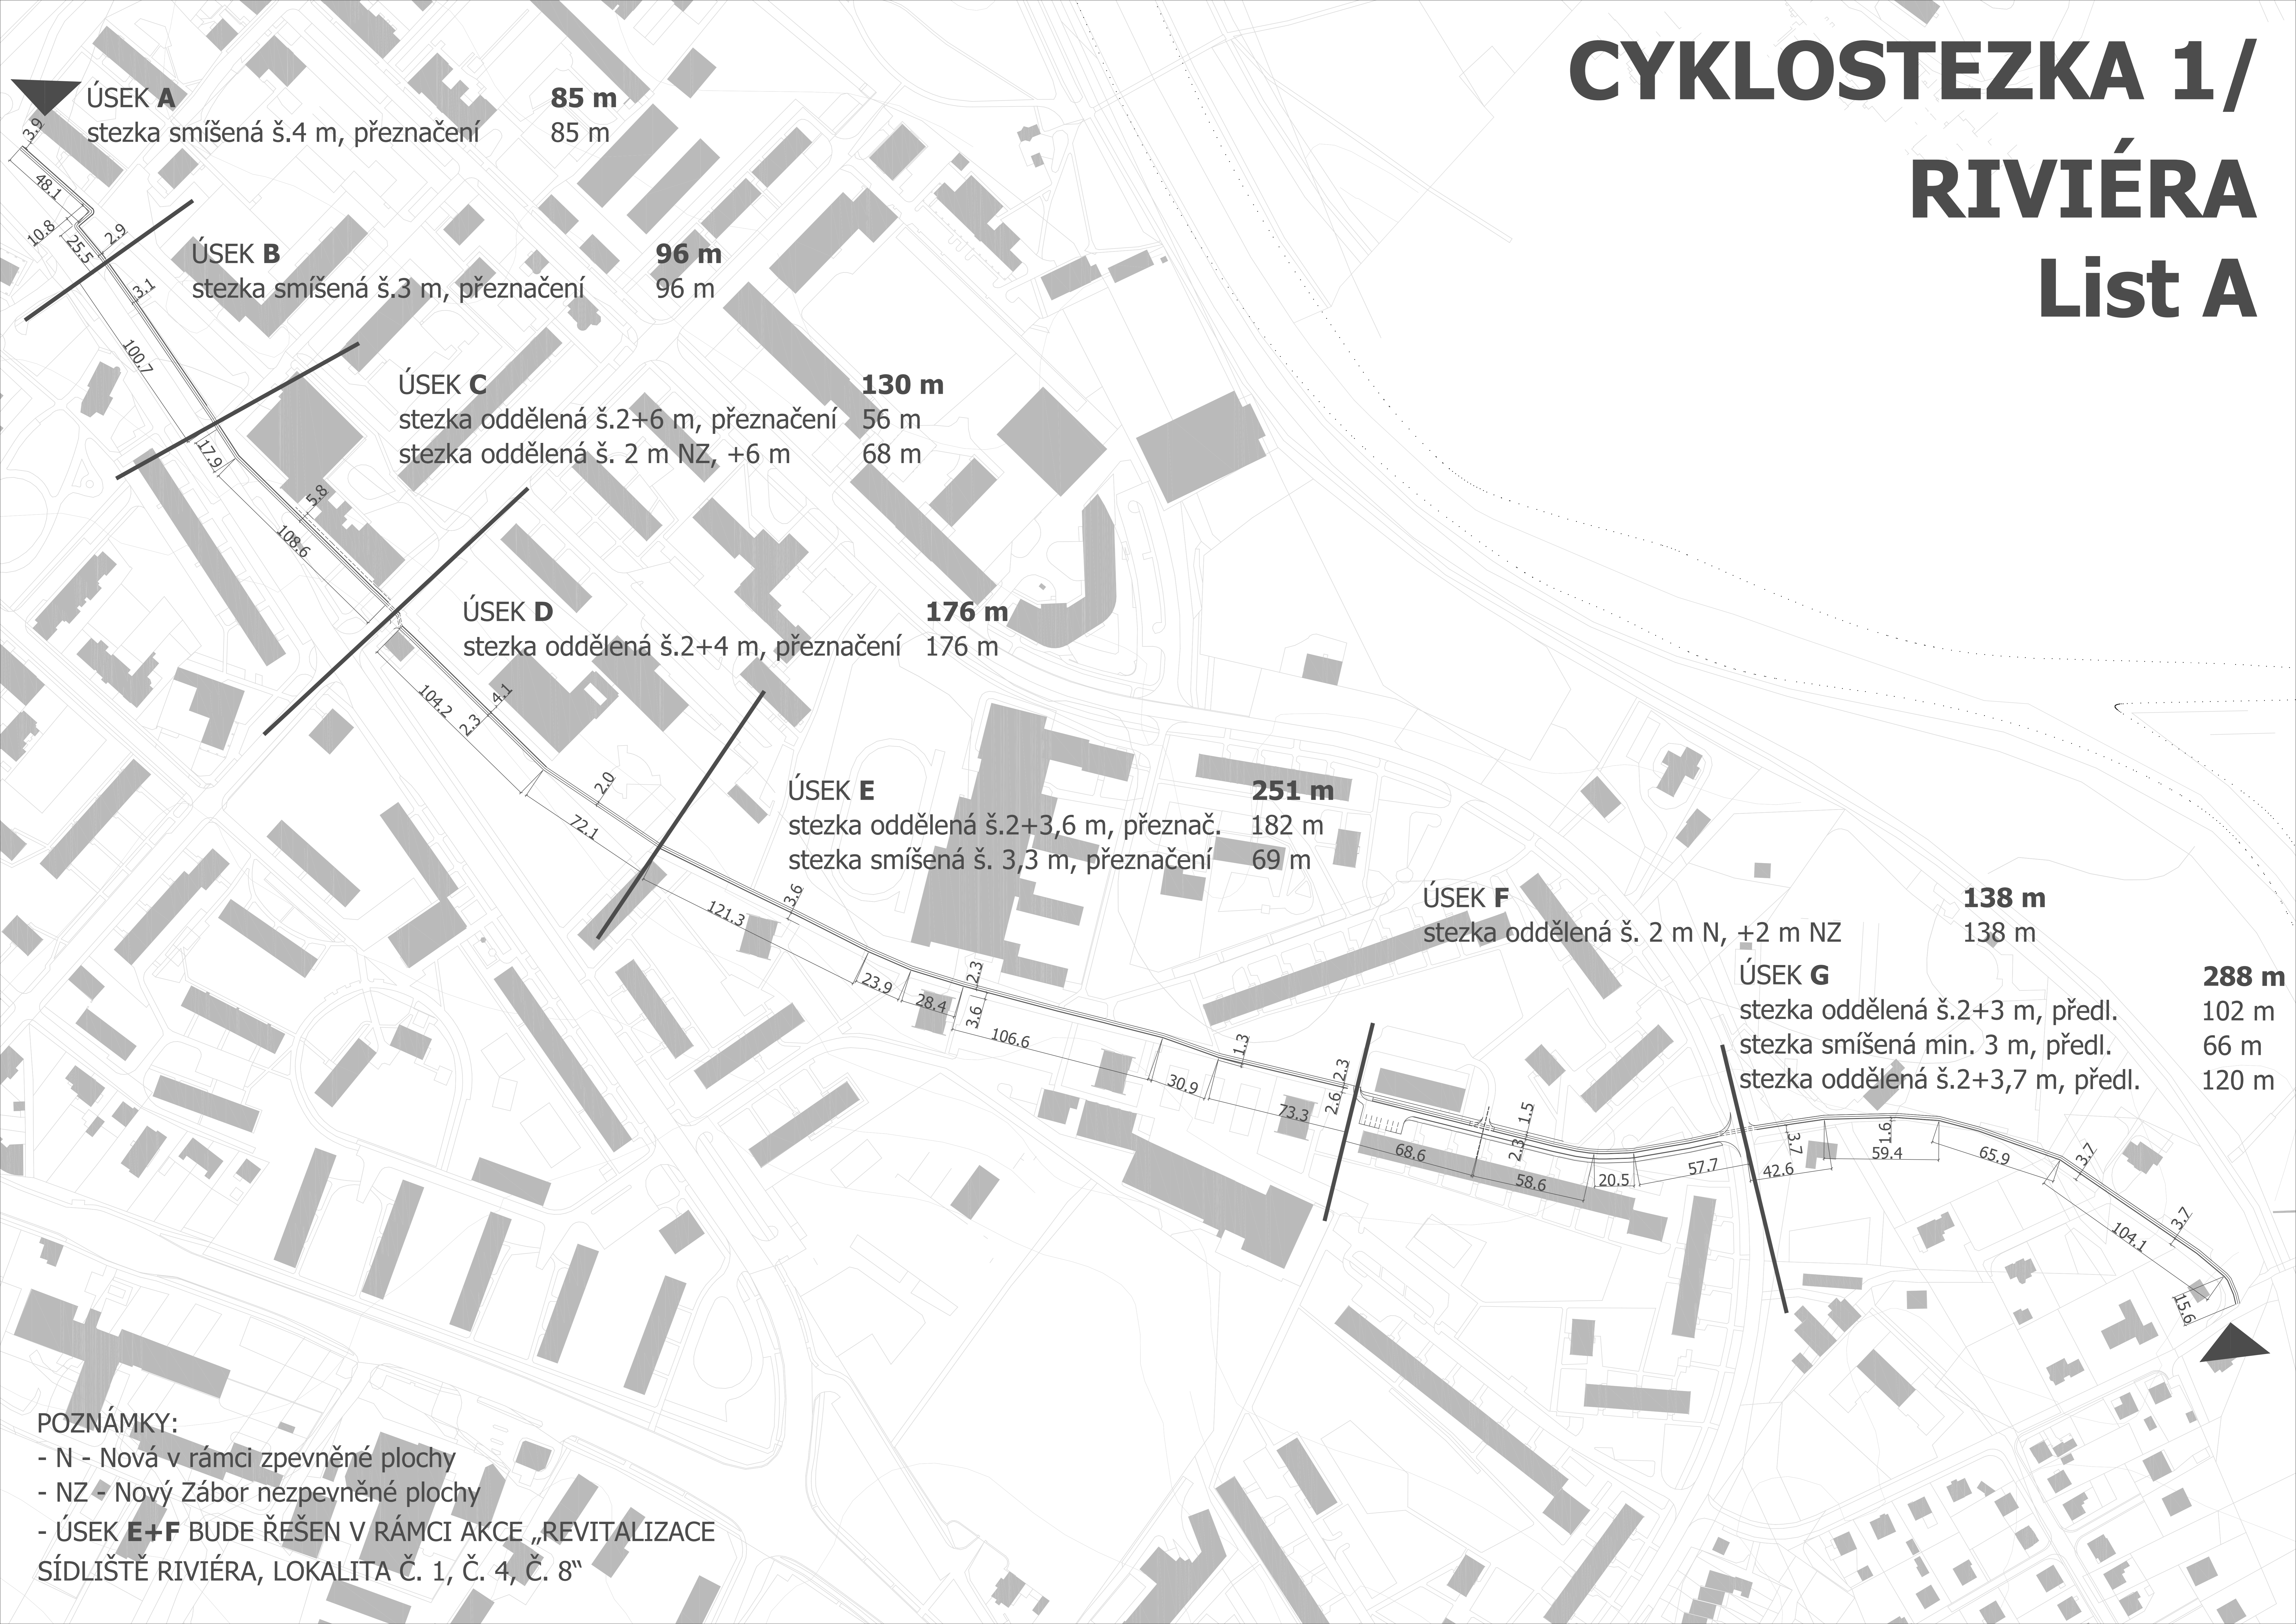

**ÚSEK A**  
stezka smíšená š.4 m, přeznačení

**85 m**  
85 m

**ÚSEK B**  
stezka smíšená š.3 m, přeznačení

**96 m**  
96 m

**ÚSEK C**  
stezka oddělená š.2+6 m, přeznačení  
stezka oddělená š. 2 m NZ, +6 m

**130 m**  
56 m  
68 m

**ÚSEK D**  
stezka oddělená š.2+4 m, přeznačení

**176 m**  
176 m

**ÚSEK E**  
stezka oddělená š.2+3,6 m, přeznač.  
stezka smíšená š. 3,3 m, přeznačení

**251 m**  
182 m  
69 m

**ÚSEK F**  
stezka oddělená š. 2 m N, +2 m NZ

**138 m**  
138 m

**ÚSEK G**  
stezka oddělená š.2+3 m, předl.  
stezka smíšená min. 3 m, předl.  
stezka oddělená š.2+3,7 m, předl.

**288 m**  
102 m  
66 m  
120 m

## POZNÁMKY:

- N - Nová v rámci zpevněné plochy
- NZ - Nový Zábór nezpevněné plochy
- ÚSEK E+F BUDE ŘEŠEN V RÁMCI AKCE „REVITALIZACE SÍDLIŠTĚ RIVIÉRA, LOKALITA Č. 1, Č. 4, Č. 8“