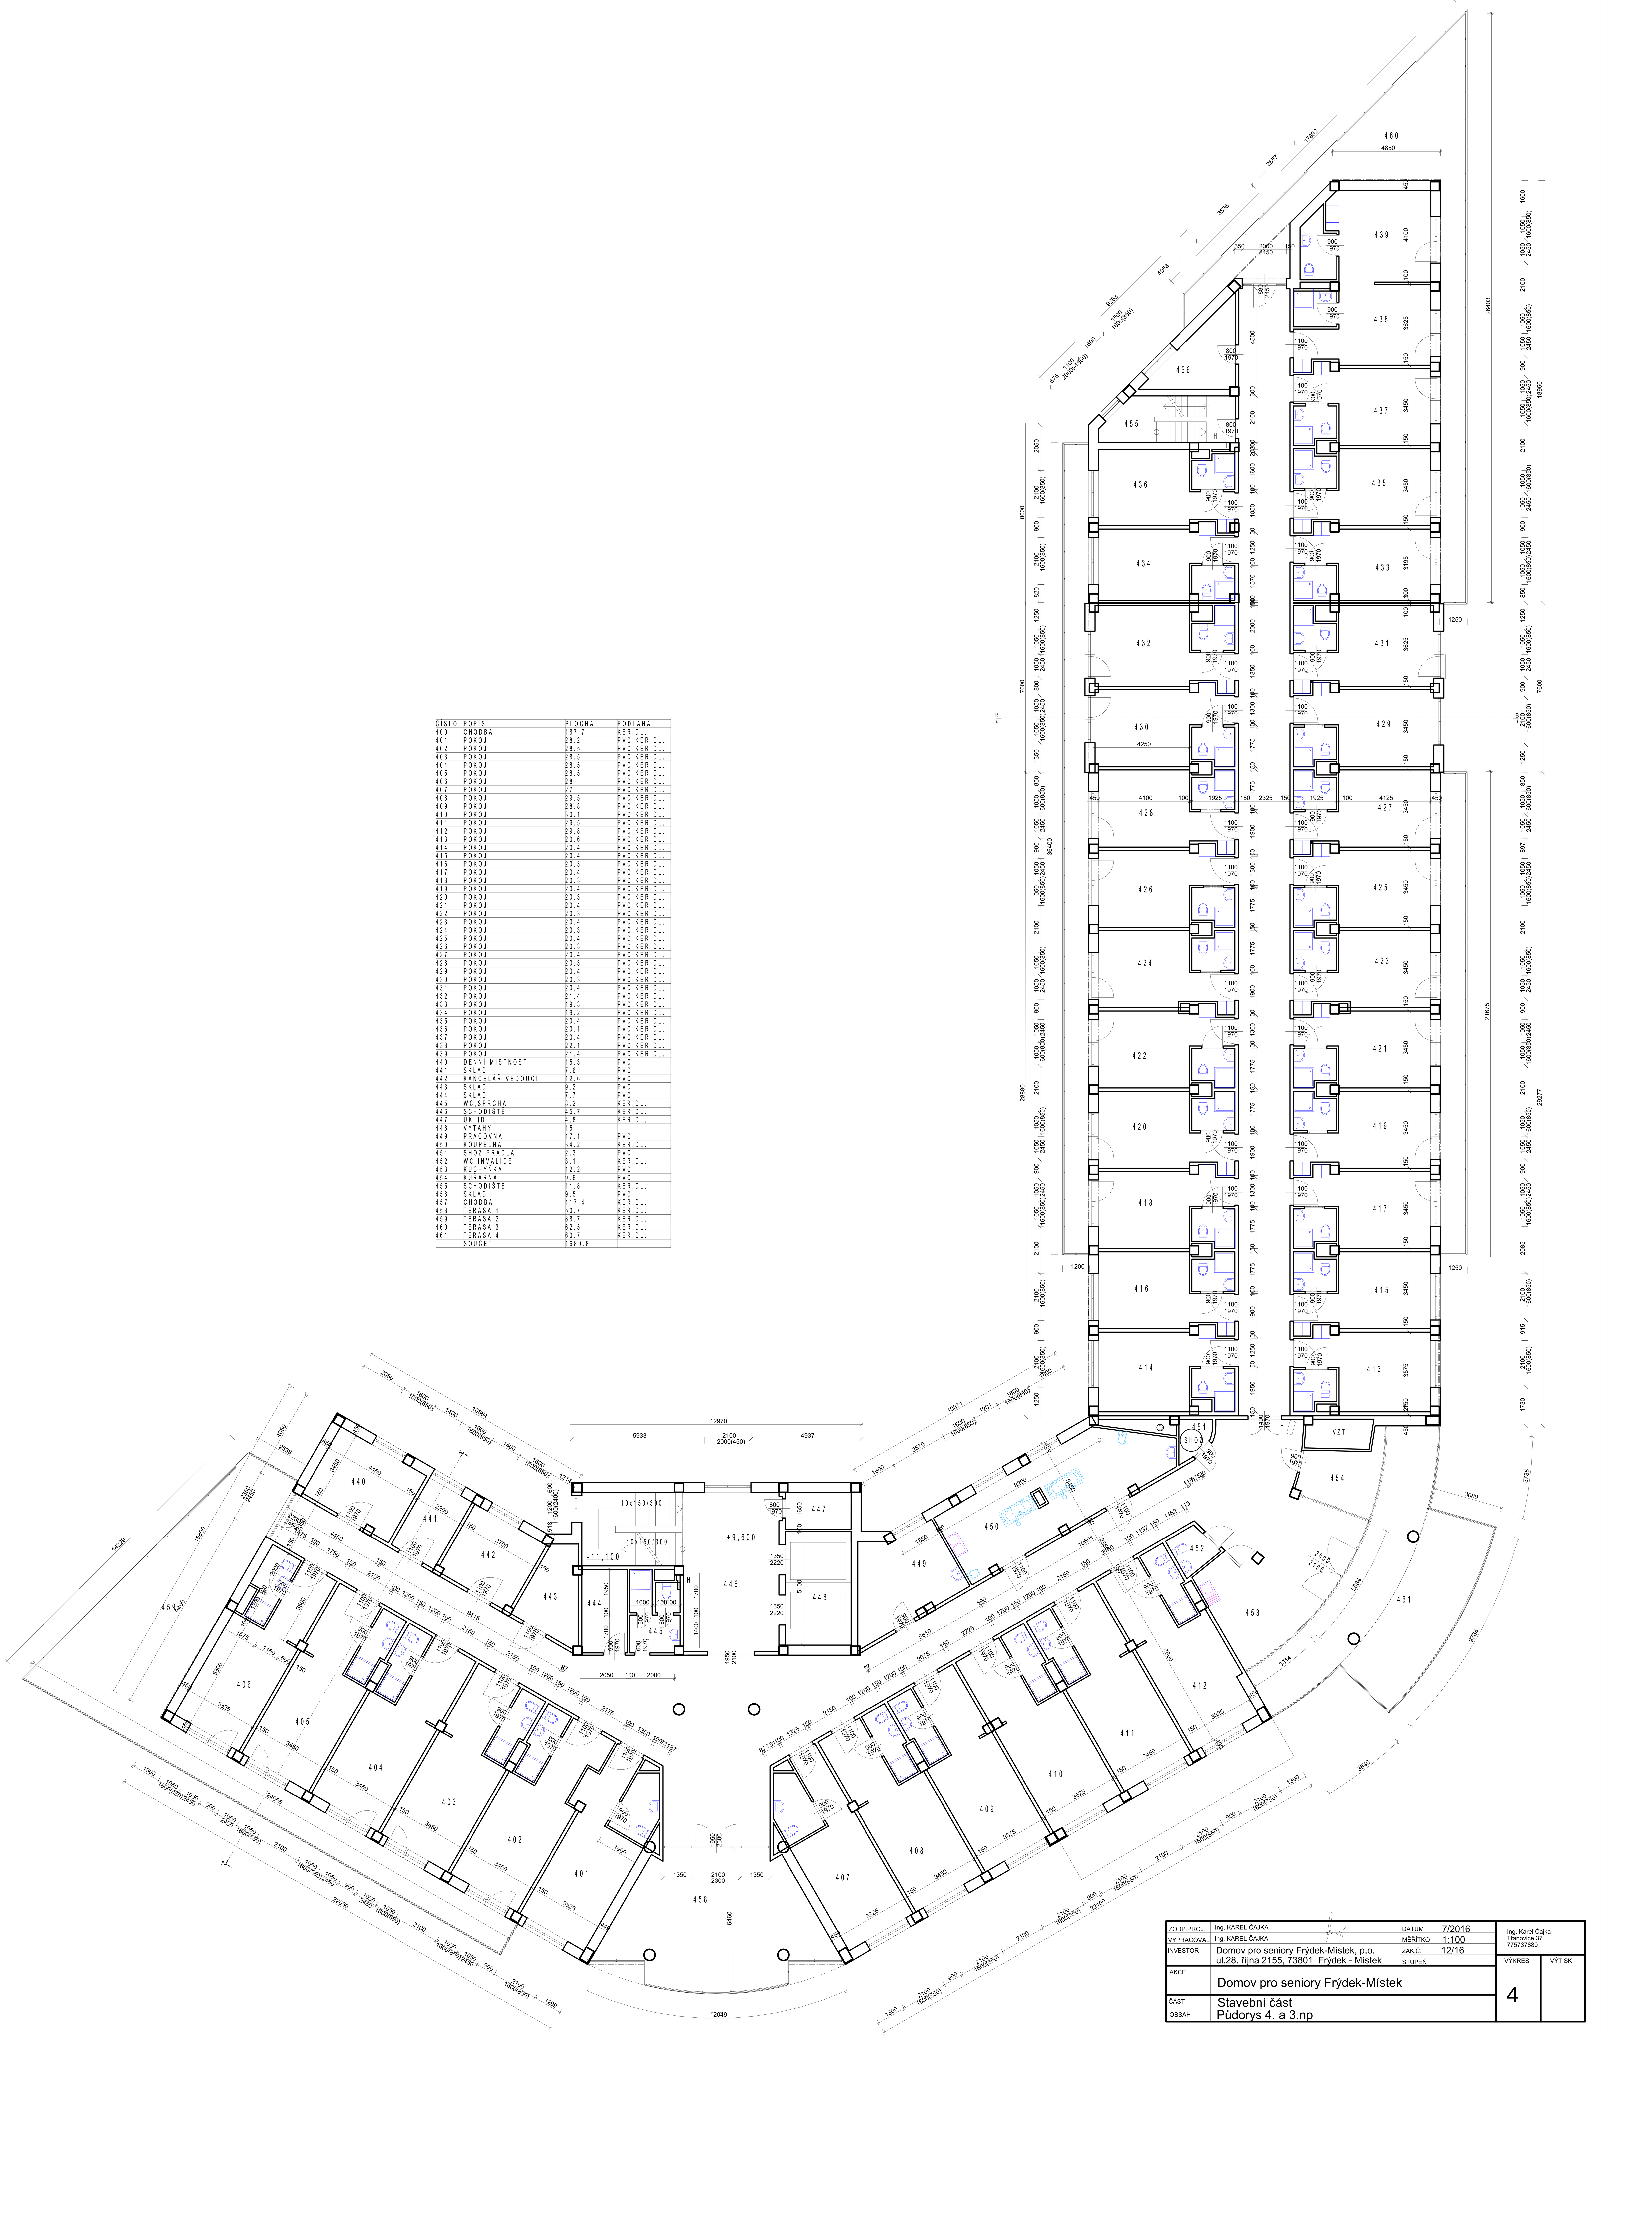

ČÍSLO	POPIS	PLOCHA	PODLAHA
400	CHODBA	187.7	KER.DL.
401	POKOJ	28.2	PVC KER.DL.
402	POKOJ	28.5	PVC KER.DL.
403	POKOJ	28.5	PVC KER.DL.
404	POKOJ	28.5	PVC,KER.DL.
405	POKOJ	28.5	PVC,KER.DL.
406	POKOJ	28	PVC,KER.DL.
407	POKOJ	27	PVC,KER.DL.
408	POKOJ	29.5	PVC,KER.DL.
409	POKOJ	28.8	PVC,KER.DL.
410	POKOJ	30.1	PVC,KER.DL.
411	POKOJ	29.5	PVC,KER.DL.
412	POKOJ	29.8	PVC,KER.DL.
413	POKOJ	20.6	PVC,KER.DL.
414	POKOJ	20.4	PVC,KER.DL.
415	POKOJ	20.4	PVC,KER.DL.
416	POKOJ	20.3	PVC,KER.DL.
417	POKOJ	20.4	PVC,KER.DL.
418	POKOJ	20.3	PVC,KER.DL.
419	POKOJ	20.4	PVC,KER.DL.
420	POKOJ	20.3	PVC,KER.DL.
421	POKOJ	20.4	PVC,KER.DL.
422	POKOJ	20.3	PVC,KER.DL.
423	POKOJ	20.4	PVC,KER.DL.
424	POKOJ	20.3	PVC,KER.DL.
425	POKOJ	20.4	PVC,KER.DL.
426	POKOJ	20.3	PVC,KER.DL.
427	POKOJ	20.4	PVC,KER.DL.
428	POKOJ	20.3	PVC,KER.DL.
429	POKOJ	20.4	PVC,KER.DL.
430	POKOJ	20.3	PVC,KER.DL.
431	POKOJ	20.4	PVC,KER.DL.
432	POKOJ	21.4	PVC,KER.DL.
433	POKOJ	19.3	PVC,KER.DL.
434	POKOJ	19.2	PVC,KER.DL.
435	POKOJ	20.4	PVC,KER.DL.
436	POKOJ	20.1	PVC,KER.DL.
437	POKOJ	20.4	PVC,KER.DL.
438	POKOJ	22.1	PVC,KER.DL.
439	POKOJ	21.4	PVC,KER.DL.
440	DENNÍ MÍSTNOST	15.3	PVC
441	SKLAD	7.6	PVC
442	KANCELÁŘ VEDOUCÍ	12.6	PVC
443	SKLAD	9.2	PVC
444	SKLAD	7.7	PVC
445	WC,SPRCHA	8.2	KER.DL.
446	SCHODIŠTĚ	45.7	KER.DL.
447	ÚKLID	4.8	KER.DL.
448	VÝTAHY	15	
449	PRACOVNA	17.1	PVC
450	KOUPELNA	34.2	KER.DL.
451	SHOZ PRÁDLA	2.3	PVC
452	WC INVALIDÉ	3.1	KER.DL.
453	KUCHYŇKA	12.2	PVC
454	KUŘÁRNA	9.6	PVC
455	SCHODIŠTĚ	11.8	KER.DL.
456	SKLAD	9.5	PVC
457	CHODBA	117.4	KER.DL.
458	TERASA 1	50.7	KER.DL.
459	TERASA 2	88.7	KER.DL.
460	TERASA 3	62.5	KER.DL.
461	TERASA 4	60.7	KER.DL.
	SOUČET	1689.8	

ZODP.PROJ.	Ing. KAREL ČAJKA	DATUM	7/2016	Ing. Karel Čajka Třanovice 37 775737880	
VYPRACOVAL	Ing. KAREL ČAJKA	MĚŘÍTKO	1:100		
INVESTOR	Domov pro seniory Frýdek-Místek, p.o. ul.28. října 2155, 73801 Frýdek - Místek	ZAK.Č. STUPEŇ	12/16	VÝKRES	VÝTISK
AKCE	Domov pro seniory Frýdek-Místek			4	
ČÁST	Stavební část				
OBSAH	Půdorys 4. a 3.np				