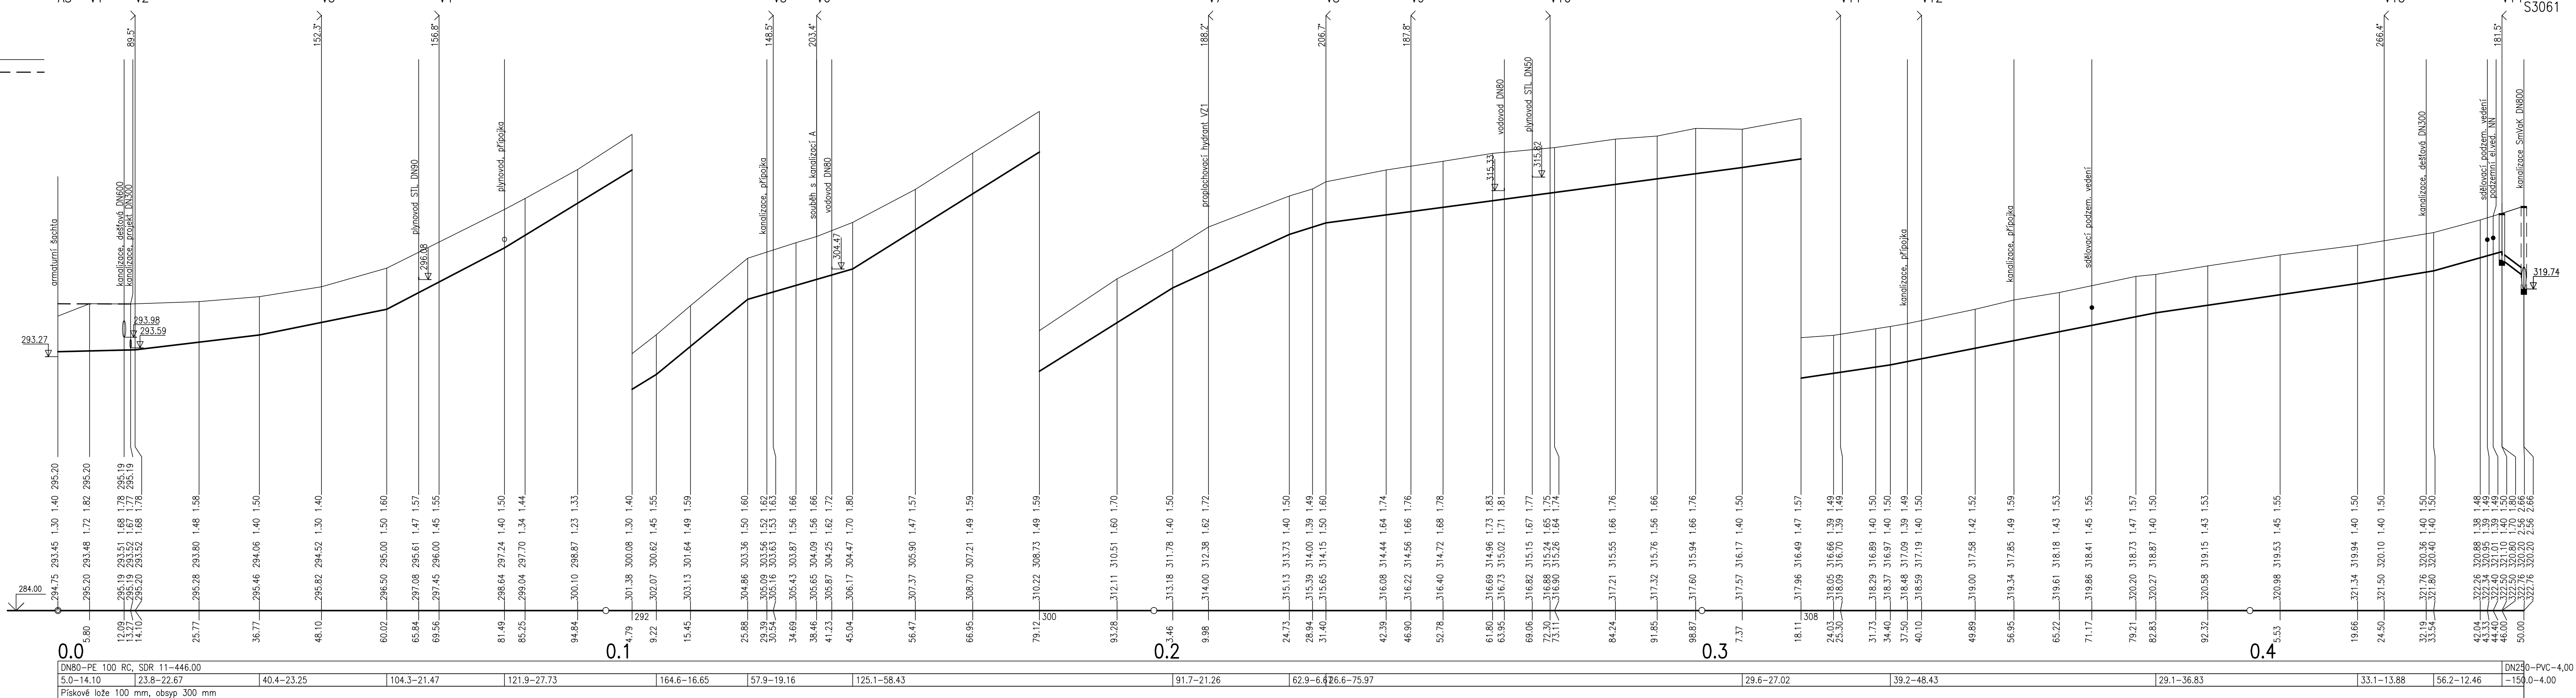


LEGENDA TYPŮ ČAR
PŮVODNÍ TERÉN
UPRAVENÝ TERÉN

STANIČENÍ [km/m]
DN(PN)[mm]–MATERIÁL–DÉLKA[m]
SKLON[?]-DÉLKA[m]
ULOŽENÍ

AS V1 V2

[illegible]

ZODP. PROJEKTANT	VYPRACOVAL	KRESLIL	KONTROLOVAL	<div style="text-align: center;"> RECHTIK PROJEKT </div> <div style="text-align: center; border: 1px solid black; padding: 2px;"> VODOHOSPODÁŘSKÉ STAVBY </div>										
Ing. J.RECHTIK	Ing. J.RECHTIK													
<i>J. Rehtik</i>	<i>J. Rehtik</i>													
OBJEDNATEL: MĚSTO FRÝDEK-MÍSTEK														
NÁZEV: SPLAŠKOVÁ KANALIZACE LÍSKOVEC ODKANALIZOVÁNÍ MÍSTNÍ ČÁSTI GAJEROVICE														
ČÁST: SO 01 KANALIZACE				<table border="1" style="width: 100%;"> <tr> <td>DATUM</td> <td>10/2020</td> </tr> <tr> <td>STUPEŇ</td> <td>DPS</td> </tr> <tr> <td>ČÍS. ZAKÁZKY</td> <td>22/2017</td> </tr> <tr> <td>POČET FORMÁTŮ</td> <td>6 x A4</td> </tr> <tr> <td>MĚŘÍTKO</td> <td>1 : 500/100</td> </tr> </table>	DATUM	10/2020	STUPEŇ	DPS	ČÍS. ZAKÁZKY	22/2017	POČET FORMÁTŮ	6 x A4	MĚŘÍTKO	1 : 500/100
DATUM	10/2020													
STUPEŇ	DPS													
ČÍS. ZAKÁZKY	22/2017													
POČET FORMÁTŮ	6 x A4													
MĚŘÍTKO	1 : 500/100													
OBSAH: VÝTLAK V1, PODÉLNÝ PROFIL, ULOŽENÍ POTRUBÍ				<table border="1" style="width: 100%;"> <tr> <td>ARCHIVNÍ ČÍSLO</td> <td>Č.č.</td> </tr> <tr> <td style="text-align: center;">22/2017</td> <td style="text-align: center;">07</td> </tr> </table>	ARCHIVNÍ ČÍSLO	Č.č.	22/2017	07						
ARCHIVNÍ ČÍSLO	Č.č.													
22/2017	07													
RECHTIK - PROJEKT, Hornopolská 12, 702 00 Ostrava, tel.596 618 468, e-mail. rehtik-jrp@volny.cz														