


Podélný profil - Řad B

MÉRÍTKO 1:1000 / 1:100

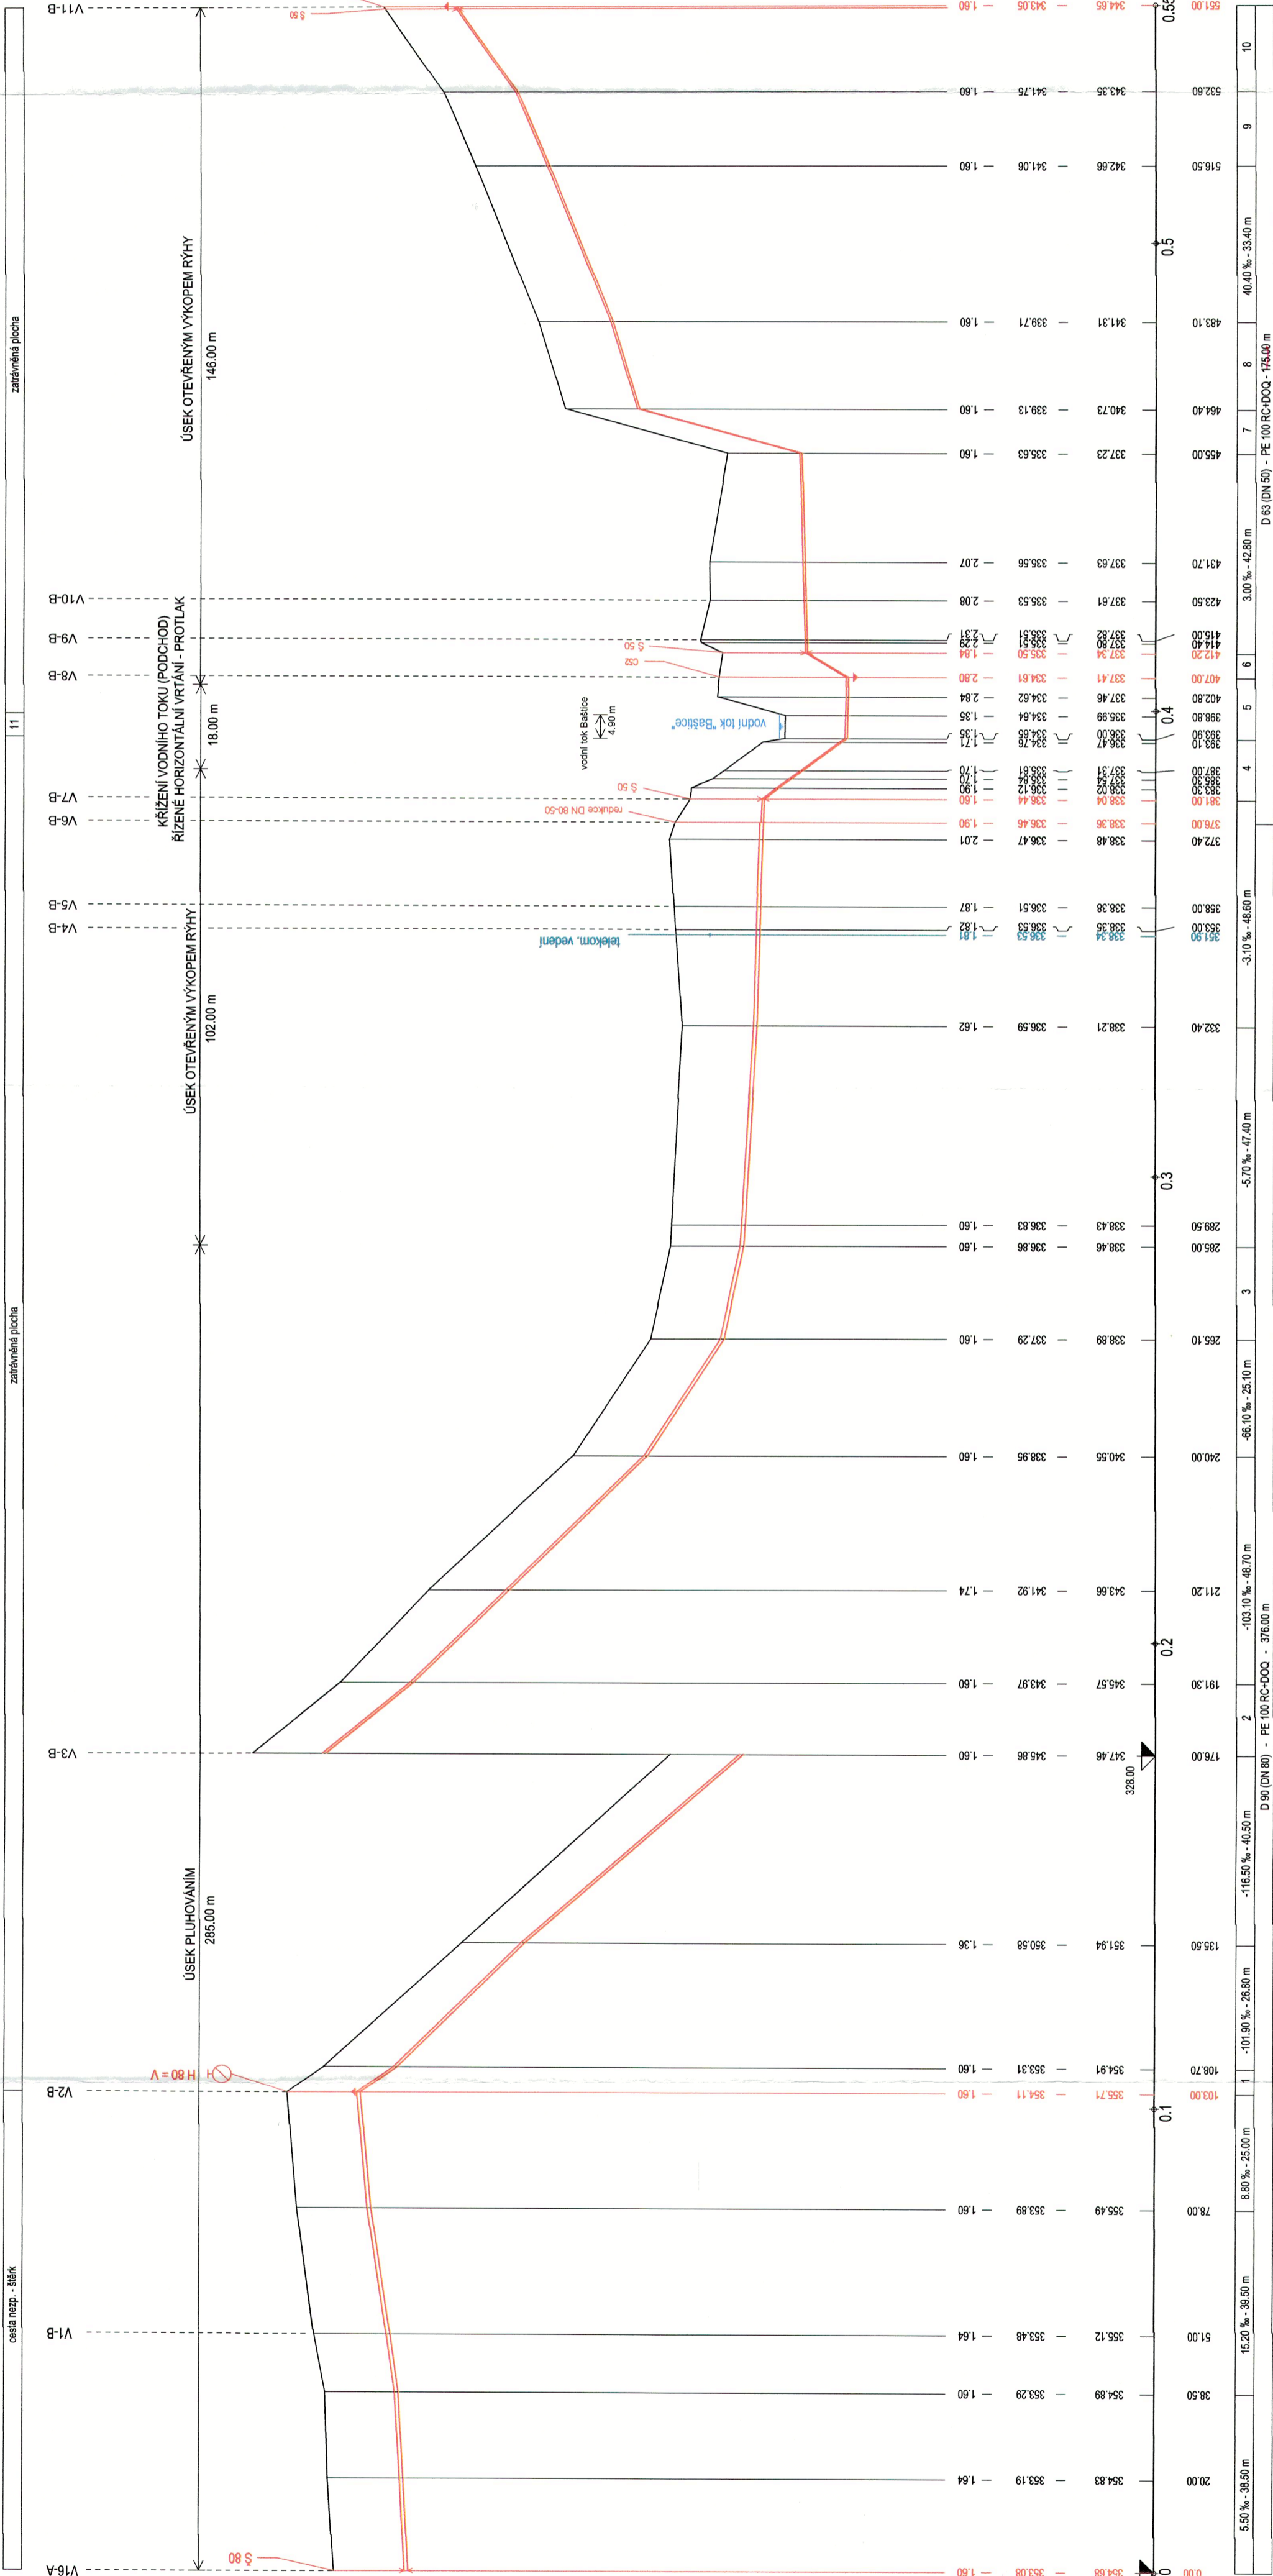




Dokumentace sádkového provedení

Vypracoval	MILOŠ KOPECKÝ	Projektant	MILOŠ KOPECKÝ
Místo stavby	FRÝDEK-MÍSTEK, míst část SKALICE	Kraj	MORAVSKOSLEZSKÝ
Stavběník	Statutární město FRÝDEK - MÍSTEK		
Akce			
VODOVODNÍ ŘAD VE FRÝDKU-MÍSTKU			
MÍSTNÍ ČÁST SKALICE			
Ing. VÁCLAV KOPECKÝ			
02/2019			
DPS			
170013			
1:1000/100			
D.1.3.3			