

LEGENDA STÁVAJÍCÍCH INŽENÝRSKÝCH SÍTÍ

- Neprovozované sítě CETIN a.s.
- Zaměřený průběh metalického kabelu CETIN a.s.
- Nezaměřený průběh metalického kabelu CETIN a.s.
- Nadzemní vedení optického kabelu C2NET
- Plánované vedení C2NET
- Vedení telekomunikačních sítí DISTEP a.s.
- Rozvodné tepelné zařízení DISTEP a.s.
- Vedení NTL GASNET a.s.
- Nadzemní vedení optického kabelu NEJ.cz s.r.o.
- Optický kabel vedený vnitřkem domu NEJ.cz s.r.o.
- Vedení telekomunikační sítě Vodafone Czech Republic a.s.
- Vedení mikrovlnných spojů T-MOBILE Czech Republic a.s.
- Vedení jednotné kanalizace SmVaK Ostrava a.s.
- Vedení vodovodu ve správě SmVaK Ostrava a.s.
- Optický kabel Technické sítě

OCHRANNÉ PÁSMA INŽENÝRSKÝCH SÍTÍ

- Ochranné pásmo zemní kabelové trasy 2m od osy na obě strany
- Ochranné pásmo kanalizační stoky - 1,5m od osy na obě strany
- Ochranné pásmo vodovodního řádu - 1,5m od osy na obě strany
- Ochranné pásmo u komunikačního vedení - 0,5m od osy na obě strany
- Ochranné pásmo plynovodu - 1m od osy na obě strany

LEGENDA NOVÝCH VNITRO AREÁLOVÝCH ROZVODŮ


- Přeložka (převěs) vedení optického kabelu NEJ.cz s.r.o.
- Přeložka (převěs) vedení optického kabelu Technické sítě

LEGENDA - STAVENIŠTĚ, AREÁL, OBJEKTY

- Hranice parcel dle katastru nemovitostí
- Hranice řešeného území
- Stávající oplocení
- Řešený objekt - Domov pro seniory Frýdek-Místek
- Stávající objekty
- Zpevněné plochy - pojízdné
- Zpevněné plochy - pěší
- Zeleň - tráva
- Stávající stromy
- Kácený strom
- Stávající sloup VO
- Zrušený sloup VO

POZN.

- POZN.1 STÁVAJÍCÍ VJEZDOVÉ BRÁNY BUDOU NAPOJENY NA EPS
- POZN.2 PROVIZORNÍ STOŽÁR 9m PRO OPTIKU NEJ. CZ
- POZN.3 PROVIZORNÍ STOŽÁR 9m PRO OPTIKU TS
- POZN.4 DOČASNĚ RUŠENÁ PODPORA V HŘEBENI BUDOVY DS

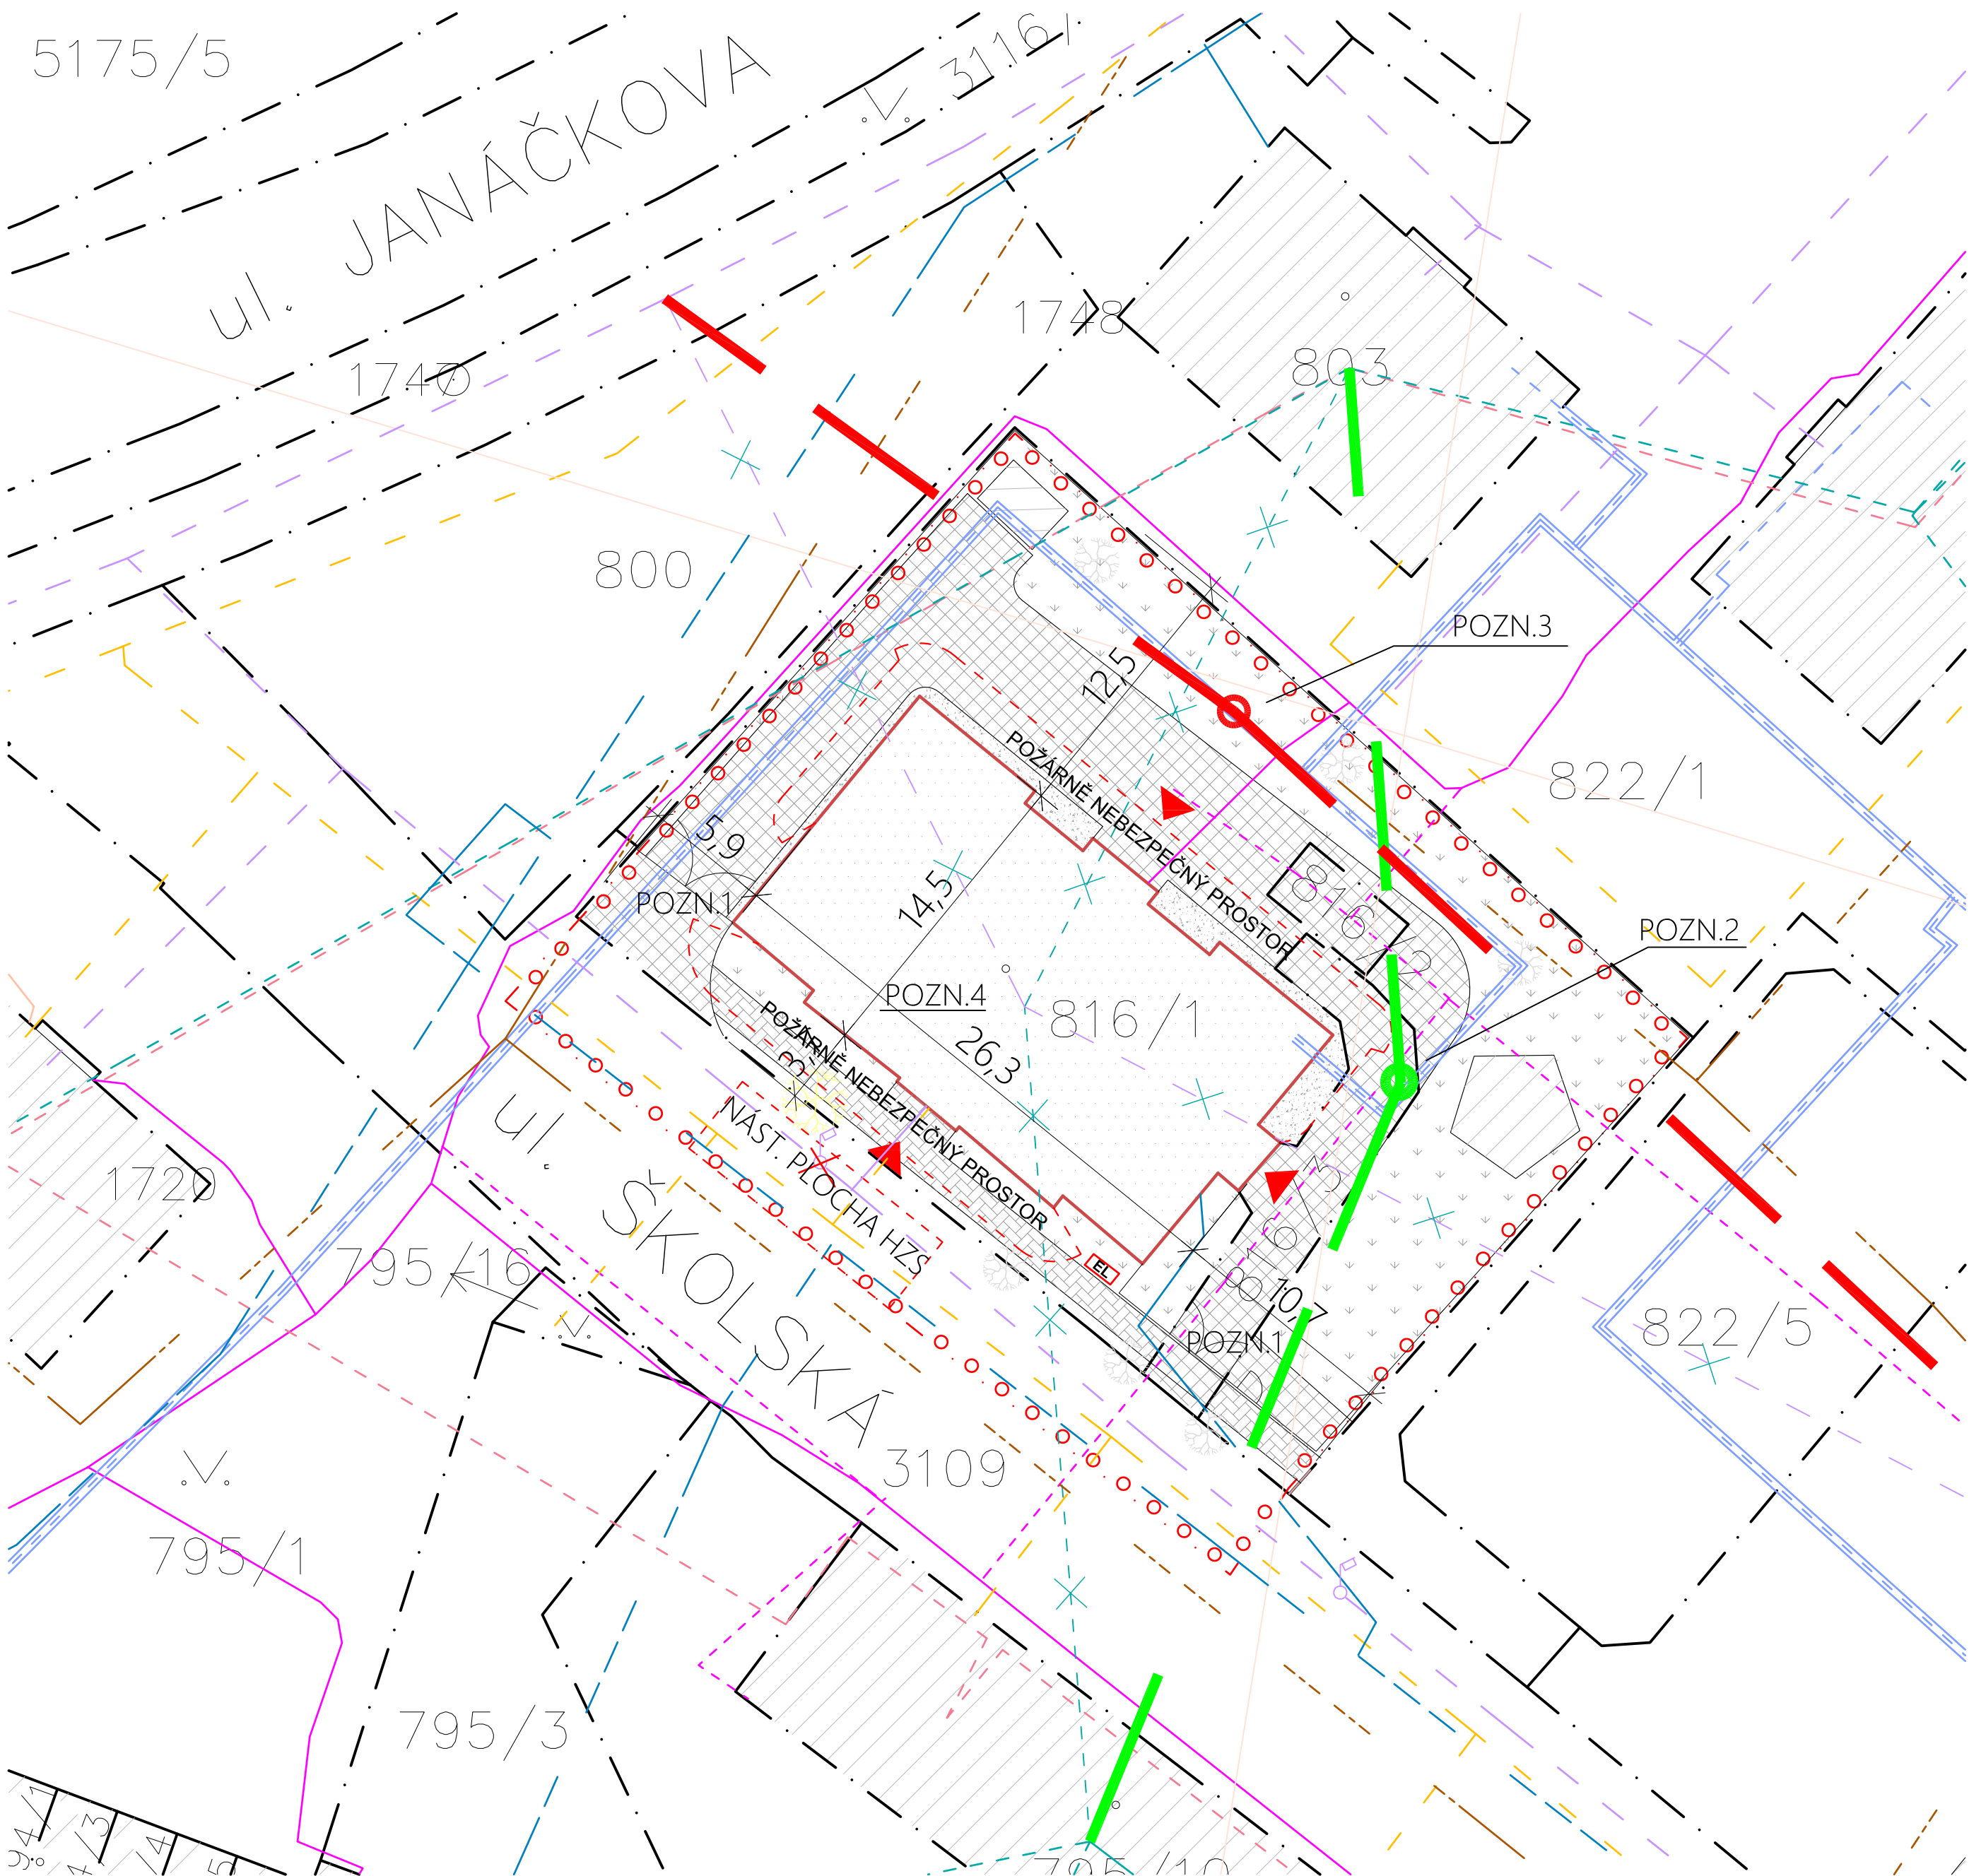

REVIZE

Index	Datum	Změna	Jméno

SCHÉMA OBJEKTU

ORIENTACE SCHÉMATU

S

±0,000=xy

Projekty | Realizace | Projektový management
info@qualitygroup.cz | www.qualitygroup.cz

STAVTE CHYTŘE

STAVBA

Rekonstrukce budovy Domov pro seniory Frýdek-Místek

MÍSTO STAVBY

Školská 401
Frýdek-Místek
738 01

K.Ú.:

Frýdek-Místek [598003]

OKRES:

Frýdek-Místek

KRAJ:

Moravskoslezský

GENERÁLNÍ PROJEKTANT

Quality Group s.r.o., Příkop 843/4, 602 00 Brno
IČ: 08879737, DI: ywvnsd8

HLAVNÍ INŽENÝR PROJEKTU

Ing. Jiri Šoltes, jiri.soltes@qualitygroup.cz, tel.: +420 736 105 226

ZPRACOVATEL ODBORNÉ ČÁSTI

Jarín Kozá
tel.: 737 542 484
e-mail: jan.koza@qualitygroup.cz

AUTORIZACE

STAVEBNÍK - INVESTOR

Statutární město Frýdek-Místek
Radniční 1148, Frýdek-Místek 738 01
IČO: 00296643

Č. SMLOUVY INVESTORA

Č. SMLOUVY PROJEKTANTA

P-22-026-000

OBJEKT

D.101 S001

DATUM

01/2023

PARÉ

ODBORNÁ ČÁST

MĚŘÍTKO

1:250

NÁZEV DOKUMENTU

KOORDINAČNÍ SITUAČNÍ VÝKRES

KÓD ELEKTRONICKÉ VERZE DOKUMENTU

stavba	stupeň	část	výkres	profese	název dokumentu	revize
FM	DPS	C	03	-	Kat. sit. výk.	00