




PŮDORYS 1.NP

SO 01 - STAVEBNÍ ÚPRAVY SOC. ZÁZEMÍ V 1. NP

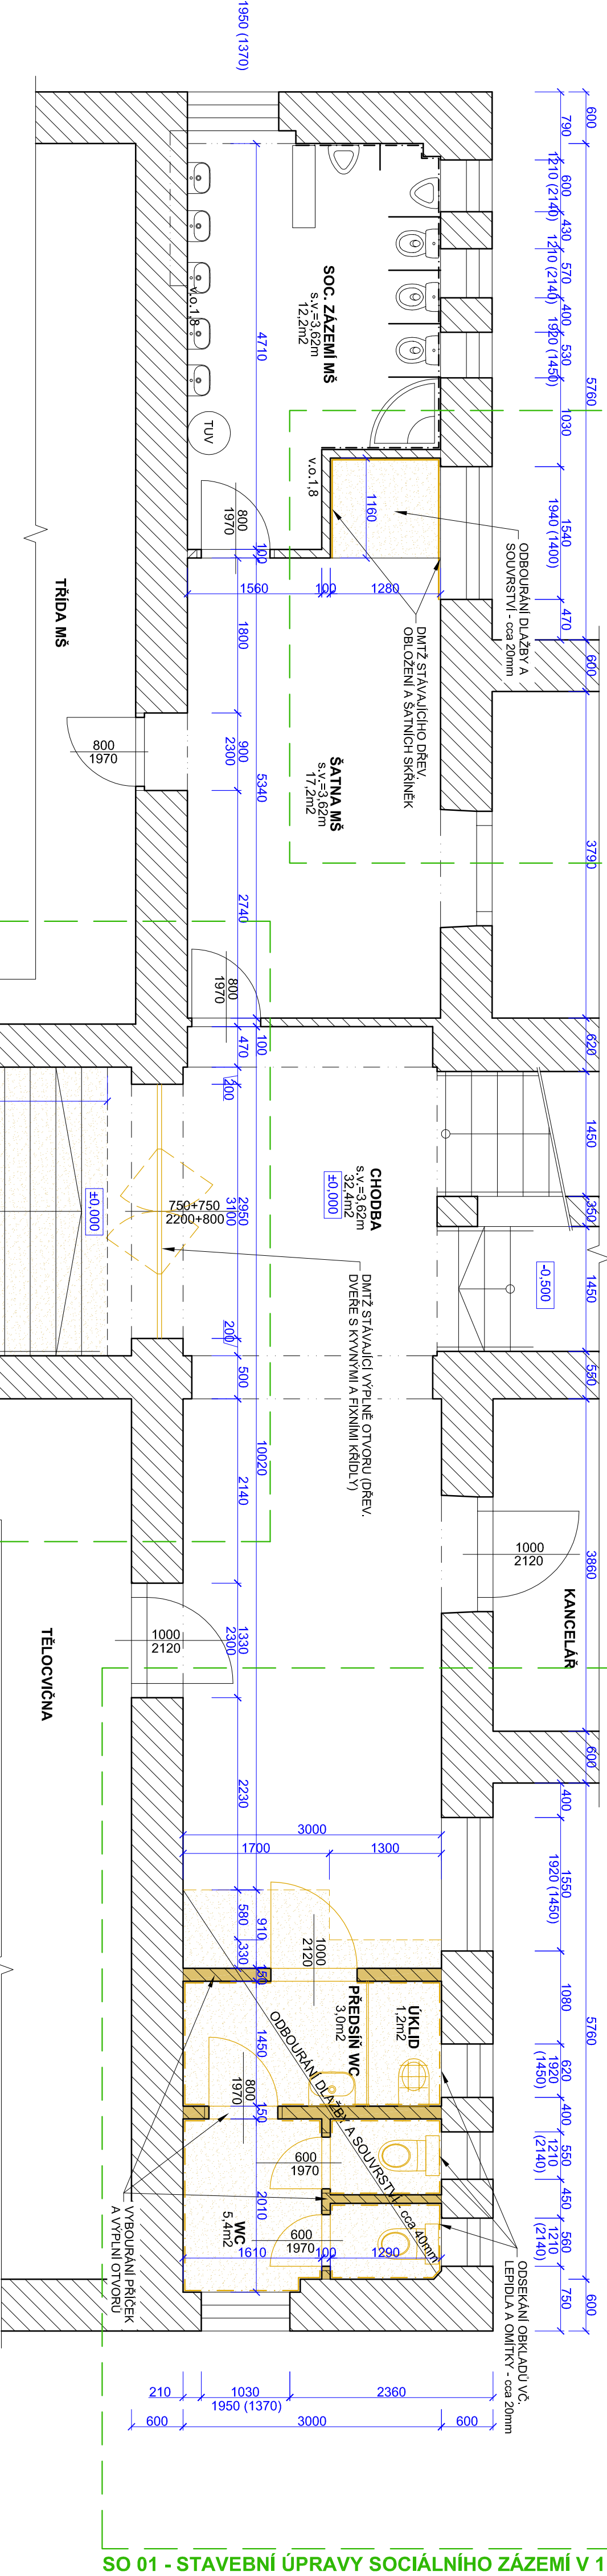

SO 01 - STAVEBNÍ ÚPRAVY SOCIÁLNÍHO ZÁZEMÍ V 1.NP

PŮDORYS V MÍSTĚ VSTUPU
(SO 02)

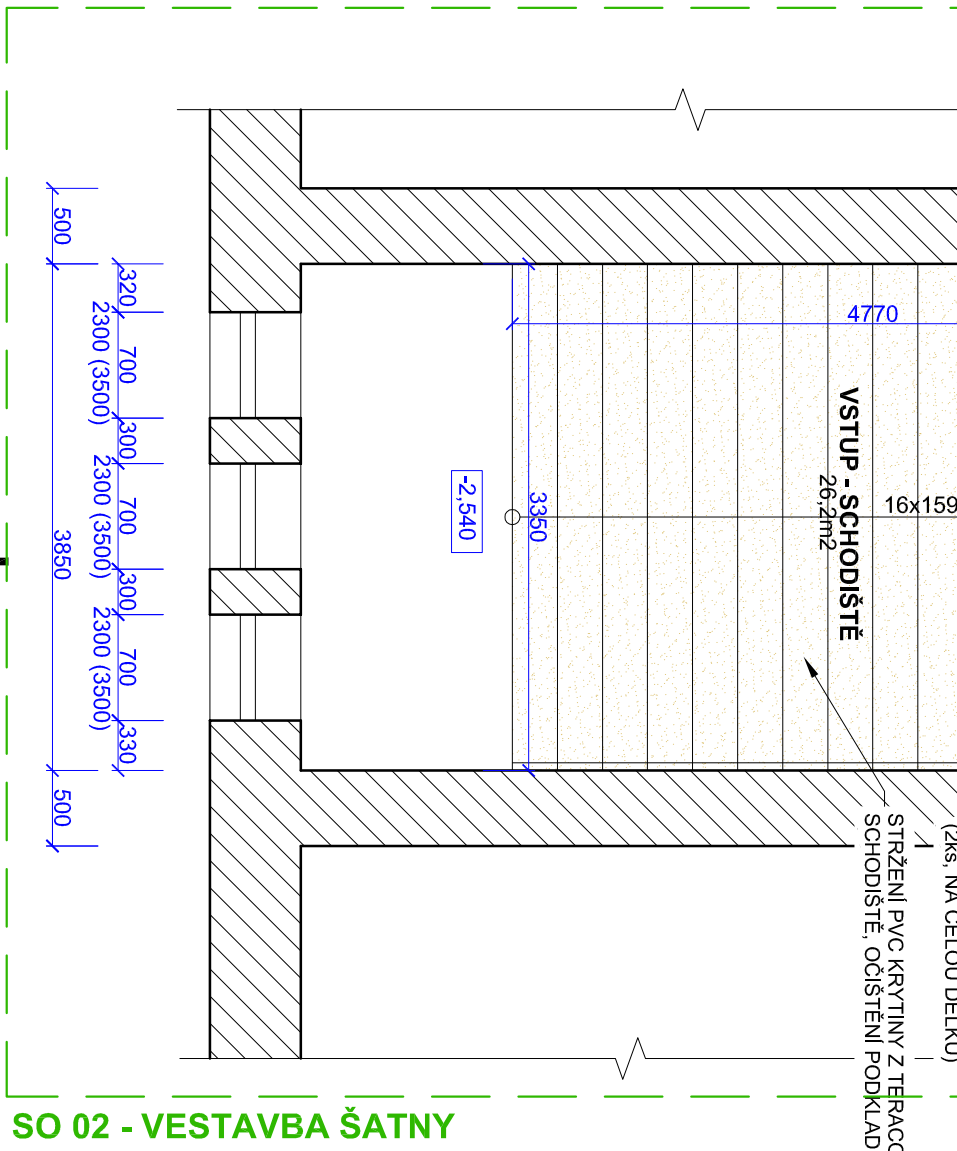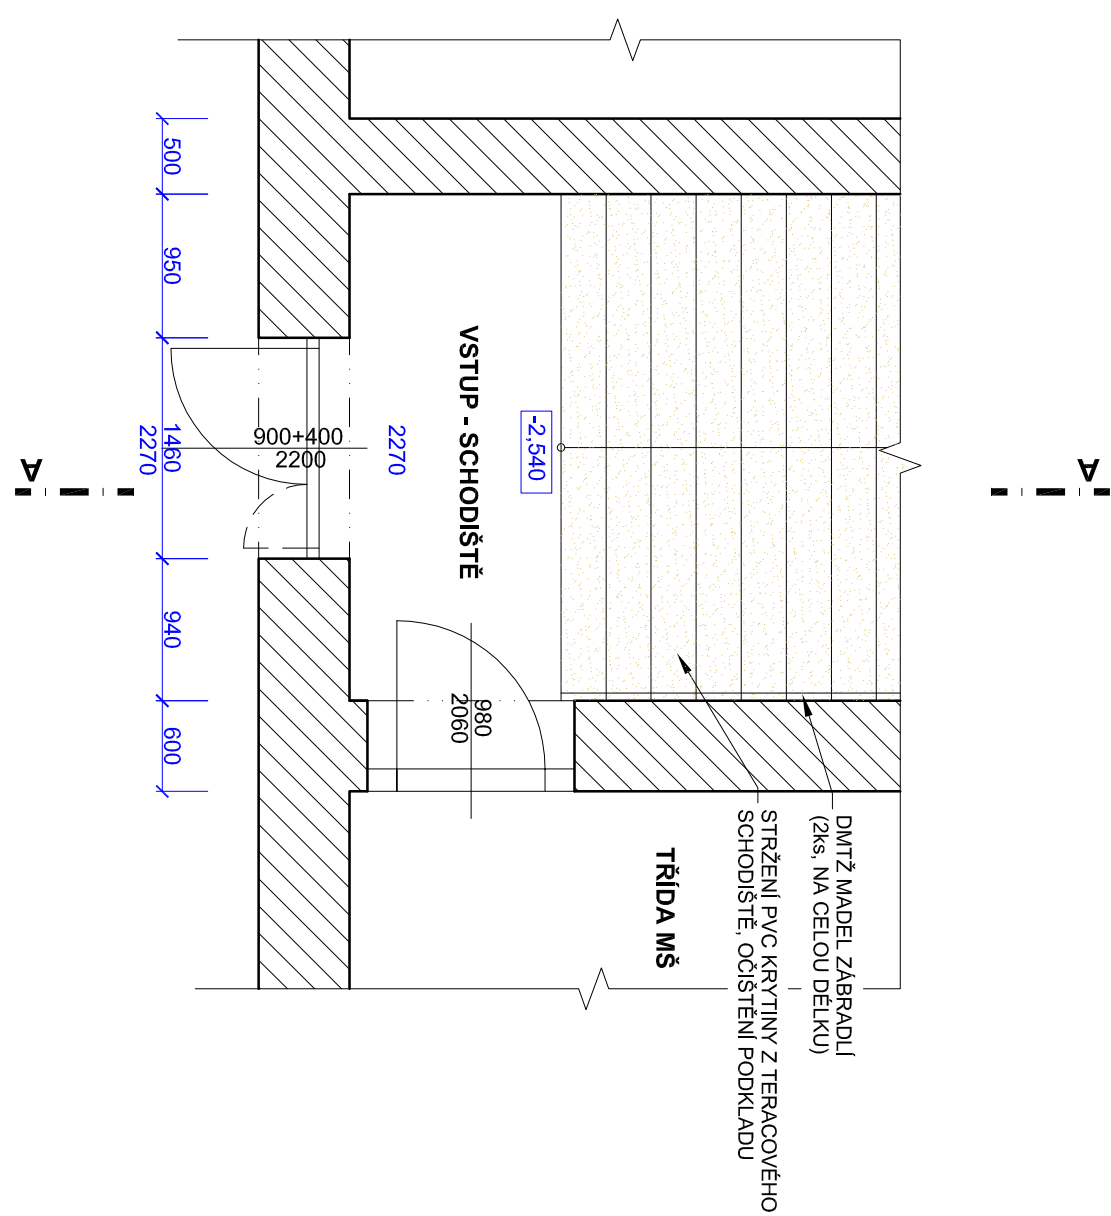

SO 02 - VESTAVBA ŠATNY

LEGENDA KONSTRUKCI:

- STAVAJÍCÍ KONSTRUKCE V REZU A POHLEDU:
- STAVAJÍCÍ KONSTRUKCE V REZU A POHLEDU - NEOVĚŘENÉ:
- BOURANÉ KONSTRUKCE V REZU A POHLEDU:
- BOURANÍ OKRAJŮ:
- BOURANÉ KONSTRUKCE STĚN - KERAMICKÉ, PLYNUSLIKÁTOVÉ APOD.:
- OSTATNÍ BOURANÉ KONSTRUKCE - V POHLEDU
- STAVAJÍCÍ KONSTRUKCE STĚN BEZ BLIŽŠÍHO URČENÍ - KERAMICKÉ, PLYNUSLIKÁTOVÉ APOD.:
- ZÁSTUPY, NÁSTUPY A JINÝ TERÉN BEZ BLIŽŠÍHO URČENÍ:

POZNÁMKA, RESP. POKUD NEJÍ UVEDENO:

- ▶ TĚNTO VÝKRES NEUKAZUJE DÍLENSKOU DOKUMENTACI
- ▶ ZÁSTUPY TERÉNU, KTERÉ JSOU PŘED VÝROBU NA STAVĚ,
- ▶ JEDNA SE O VÝKRES TVARU NIKOLIV O DÍLENSKOU CI VÝROBNÍ DOKUMENTACI, JE PROTO NUTNÉ VEŠKERÉ ROZMĚRY A MÍRY VZÍT PŘÍMO NA STAVĚ,
- ▶ VÝROBNÍ VÝKRESY A POSTUPY KONZULTOVAT S PROJEKTANTEM,
- ▶ VŠECHNÍ POHLEDY, VÝKRESY - POVRCHOVÉ ÚPRAVY, BAREVNOST, BLOKOVÁNÍ, KTERÉ JSOU PŘEDSTAVY VÝROBNÍ, MUSÍ BÝT PŘED VÝROBU NA STAVĚ, BLOKOVÁNÍ, KTERÉ JSOU PŘEDSTAVY VÝROBNÍ, MUSÍ BÝT PŘED VÝROBU NA STAVĚ,
- ▶ ZHOTOVITEL CI DODAVATEL JE ODPOVĚDÁVNÝ ZA VÝKRESY, KTERÉ JSOU PŘED VÝROBU NA STAVĚ, BLOKOVÁNÍ, KTERÉ JSOU PŘEDSTAVY VÝROBNÍ, MUSÍ BÝT PŘED VÝROBU NA STAVĚ,
- ▶ VÝKRESY MUSÍ BÝT ZHOTOVY VŠECHNY DETAILY, KTERÉ POKRÝVAJE VÝROBU, V BEZOHLEDU NA TECHNICKÉ PRAVIDLO, PLÁNE FUNKCÍ, PŘED ZAHÁJENÍ PRÁCE PŘIPADĚ ROZPORU, GRAFICKÉHO, MATERIÁLOVÉHO NEBO TECHNICKÉHO ŘEŠENÍ, POKUDNÍ GENEALNÍ DODAVATEL, PROJEKTANTA ZA ÚCELEM DOKUMENTU, ROZPORU Z VÝKRESOVA ČÁST JE NEHLINOU SOUČÁSTÍ CELKOVÉHO DÍLA I PRO SPRÁVNÉ NACENĚNÍ CELÉ STAVBY

ČÁST PD
D.1.1 ARCHITEKTONICKO-STAVEBNÍ ŘEŠENÍ

STAVENÍK
Základní škola a mateřská škola
Frydek-Místek - Skalice 192, p.o.
Skalice 192, 738 01 Skalice

NÁZEV STAVBY
Stavební úpravy v objektu ZŠ a MŠ Skalice

MÍSTO STAVBY
p.č. st. 230, k.ú. Skalice u Frydku-Místku

AUTORIZACE
PANE

ZODPOVĚDNÝ PROJEKTANT	PROJEKTANT/PRACOVNÍK
JAN MÜLLER	JAN MÜLLER

STUPEŇ PD	PDPS	MĚRÍTKO	1:50
DATUM	06 / 2022		
DOKUMENT	ČÍSLO		

PŮDORYS 1NP-BOURACÍ PRÁCE D.1-101