

**INVESTOR**


**CENTRUM PEČOVATELSKÉ SLUŽBY**

**ZAKÁZKA**

**G220619 - VYBAVENÍ MÍSTNOSTI  
PEČOVATELSKÉ SLUŽBY**

PŘED REALIZACÍ JE NUTNÉ PROSTORY PŘEMĚŘIT.

# MÍSTEK

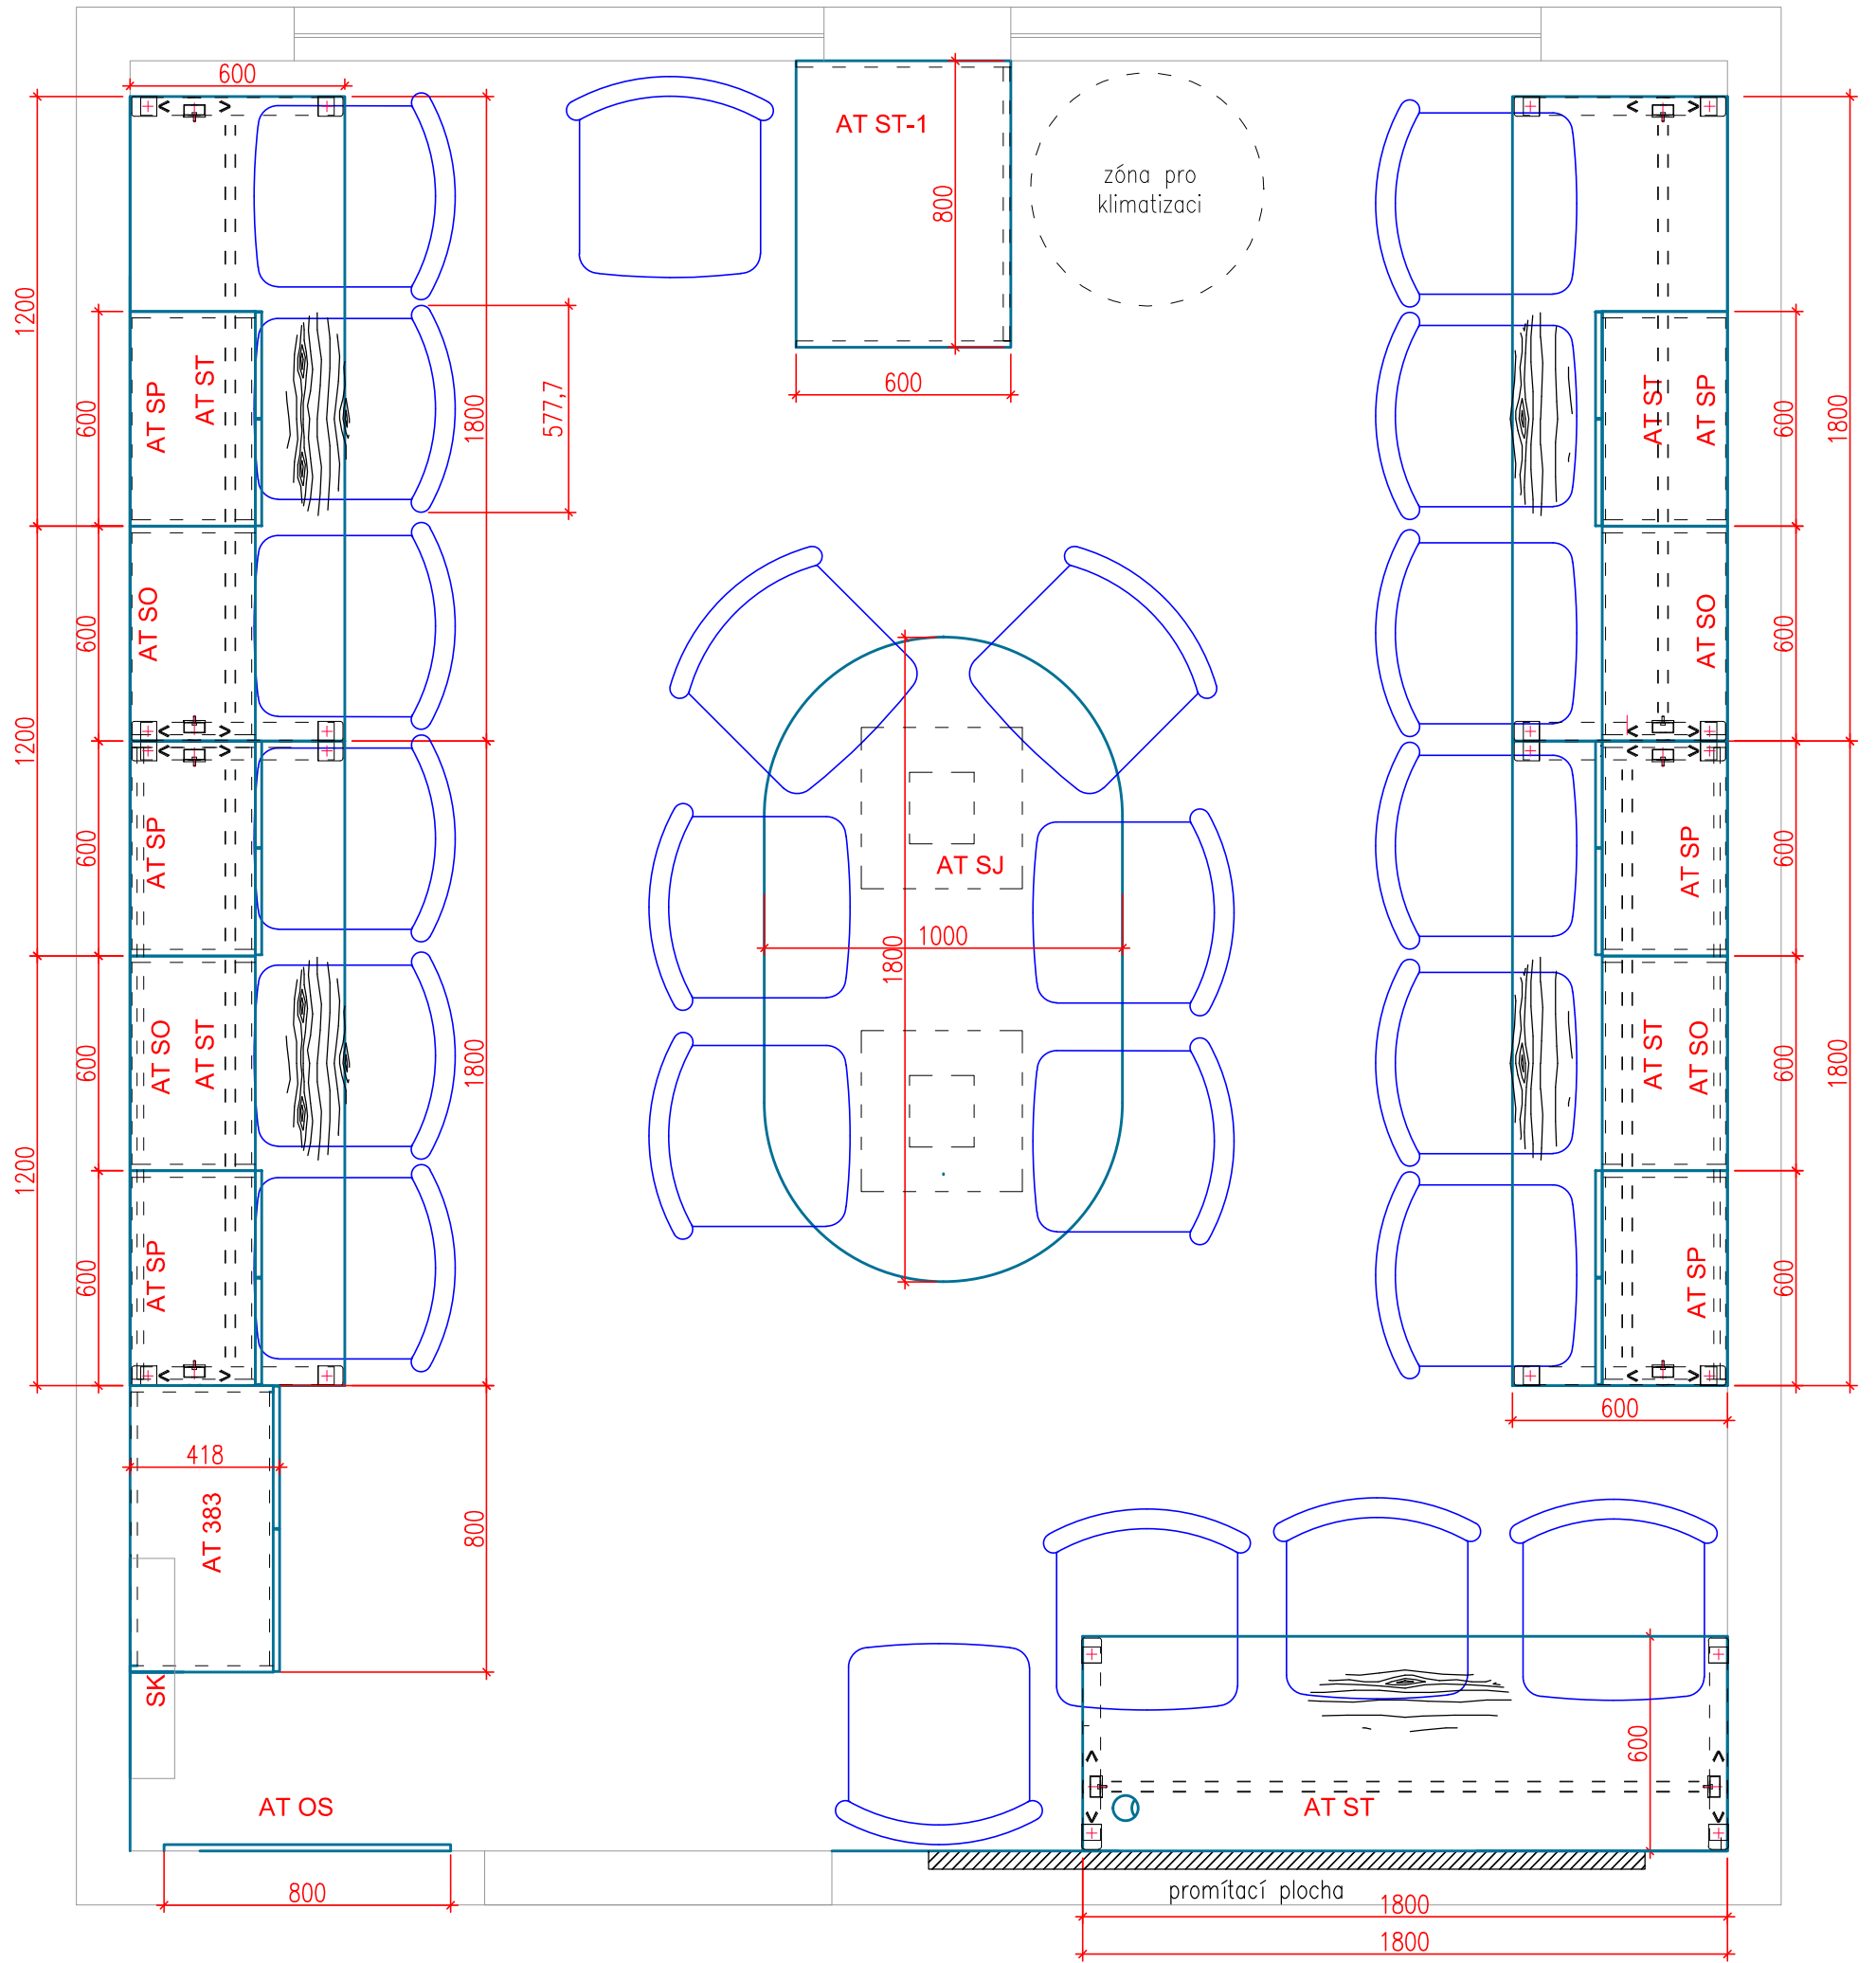

M 1:20

OBSAH

## MÍSTEK - PŮDORYS

DATUM  
27.10.2023

NAVRHOVAL

ZAKÁZKA


INVESTOR

FORMÁT


CENTRUM PEČOVATELSKÉ SLUŽBY A3

ČÍSLO VÝKRESU


1

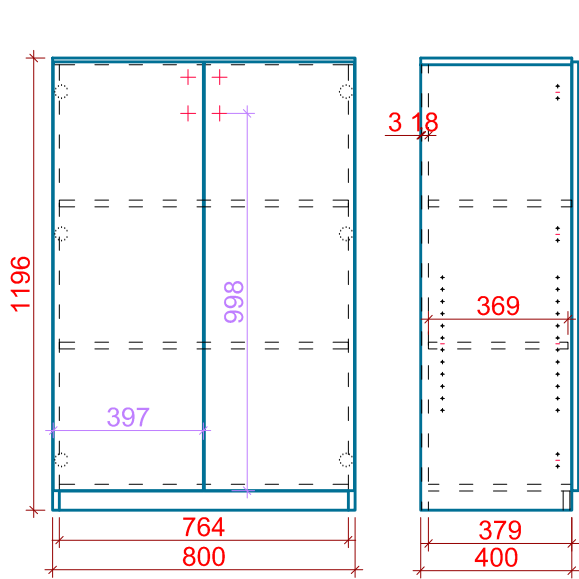


AT 383 1ks  
Skříňka policová  
800x1196x418mm  
DTD-L Akácie  
police  
úchytky Peneta niki matný

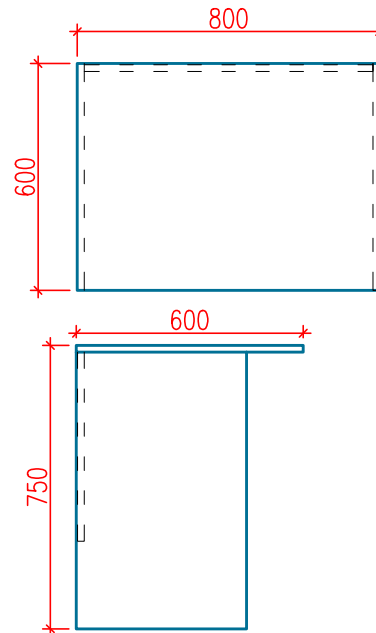


AT ST-1 1ks  
Stůl pracovní  
800x750x600mm  
DTD-L Akácie  
lub  
rektifikace

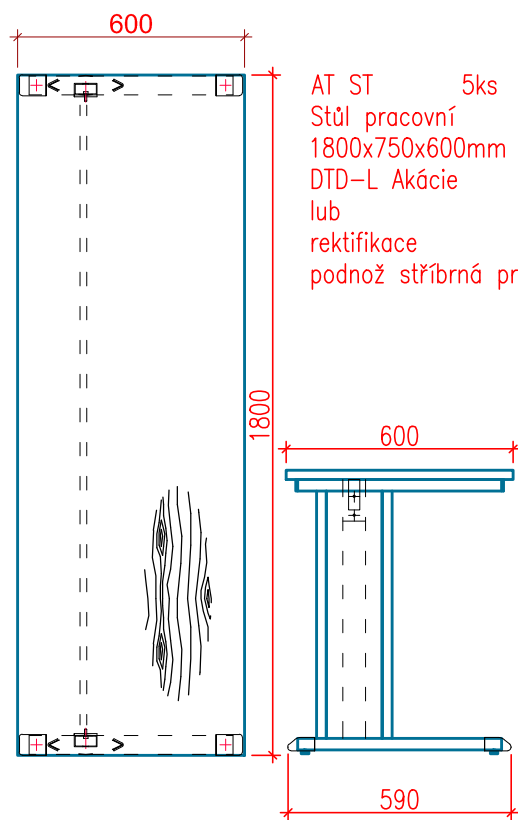


AT ST 5ks  
Stůl pracovní  
1800x750x600mm  
DTD-L Akácie  
lub  
rektifikace  
podnož stříbrná pro lamino lub 217627

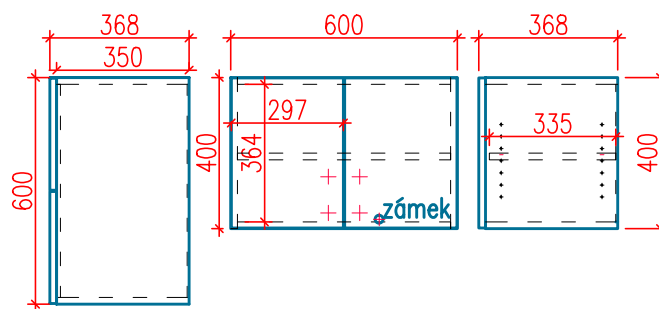

AT SP 6ks  
Skříňka policová  
600x400x368mm  
DTD-L Akácie  
úchytky Peneta niki matný  
kotvení ke stěně  
zámek

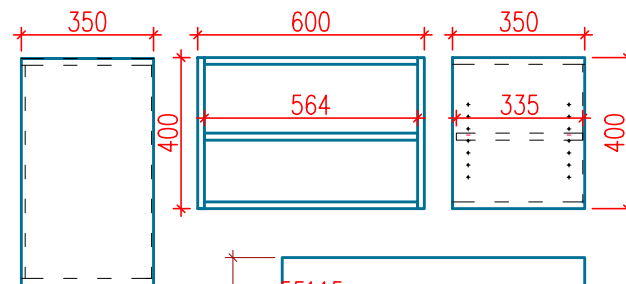


AT SO 4ks  
Skříňka otevřená  
600x400x368mm  
DTD-L Akácie  
kotvení ke stěně

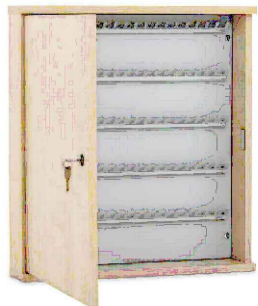


SK 1KS  
Skříňka na klíče 100ks  
rozměr 615x560x125mm  
provedení javor/bříza/jasan?

Skříňka z laminované dřevotřísky v dekoru javor slouží k úschově klíčů. Háčky jsou vyrobeny z ocelového plechu. Uzamykání skříňky je zajištěno cylindrickým zámkem.

Počet háčků: 100 ks (5 x řada po 20 ks)

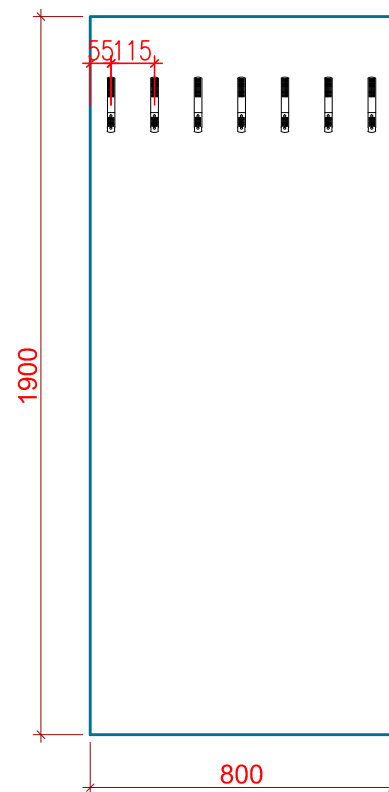

AT OS 4ks  
Odkládací stěna  
800x1900x18mm  
DTD-L Akácie  
kotvení ke stěně  
háčky ROKOS niki matný 29681

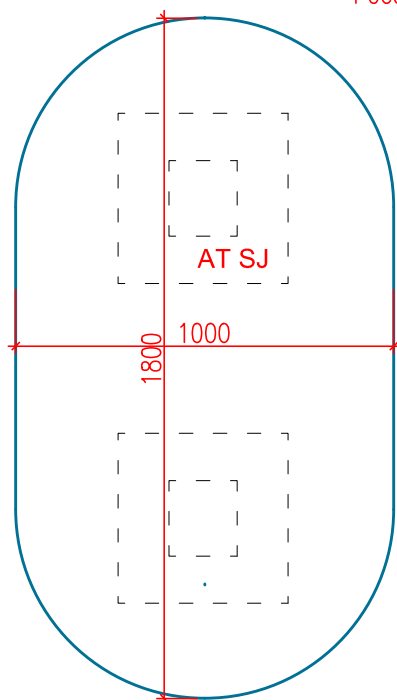

AT JS 1ks  
jednací stůl  
1000x1800x750mm  
DTD.L Akácie  
2x centrální noha 267840

OBSAH

# MÍSTEK - PRVKY

DATUM  
27.10.2023

ČÍSLO VÝKRESU

NAVRHOVAL

ZAKÁZKA


INVESTOR

FORMÁT

CENTRUM PEČOVATELSKÉ SLUŽBY A3

2

# FRÝDEK

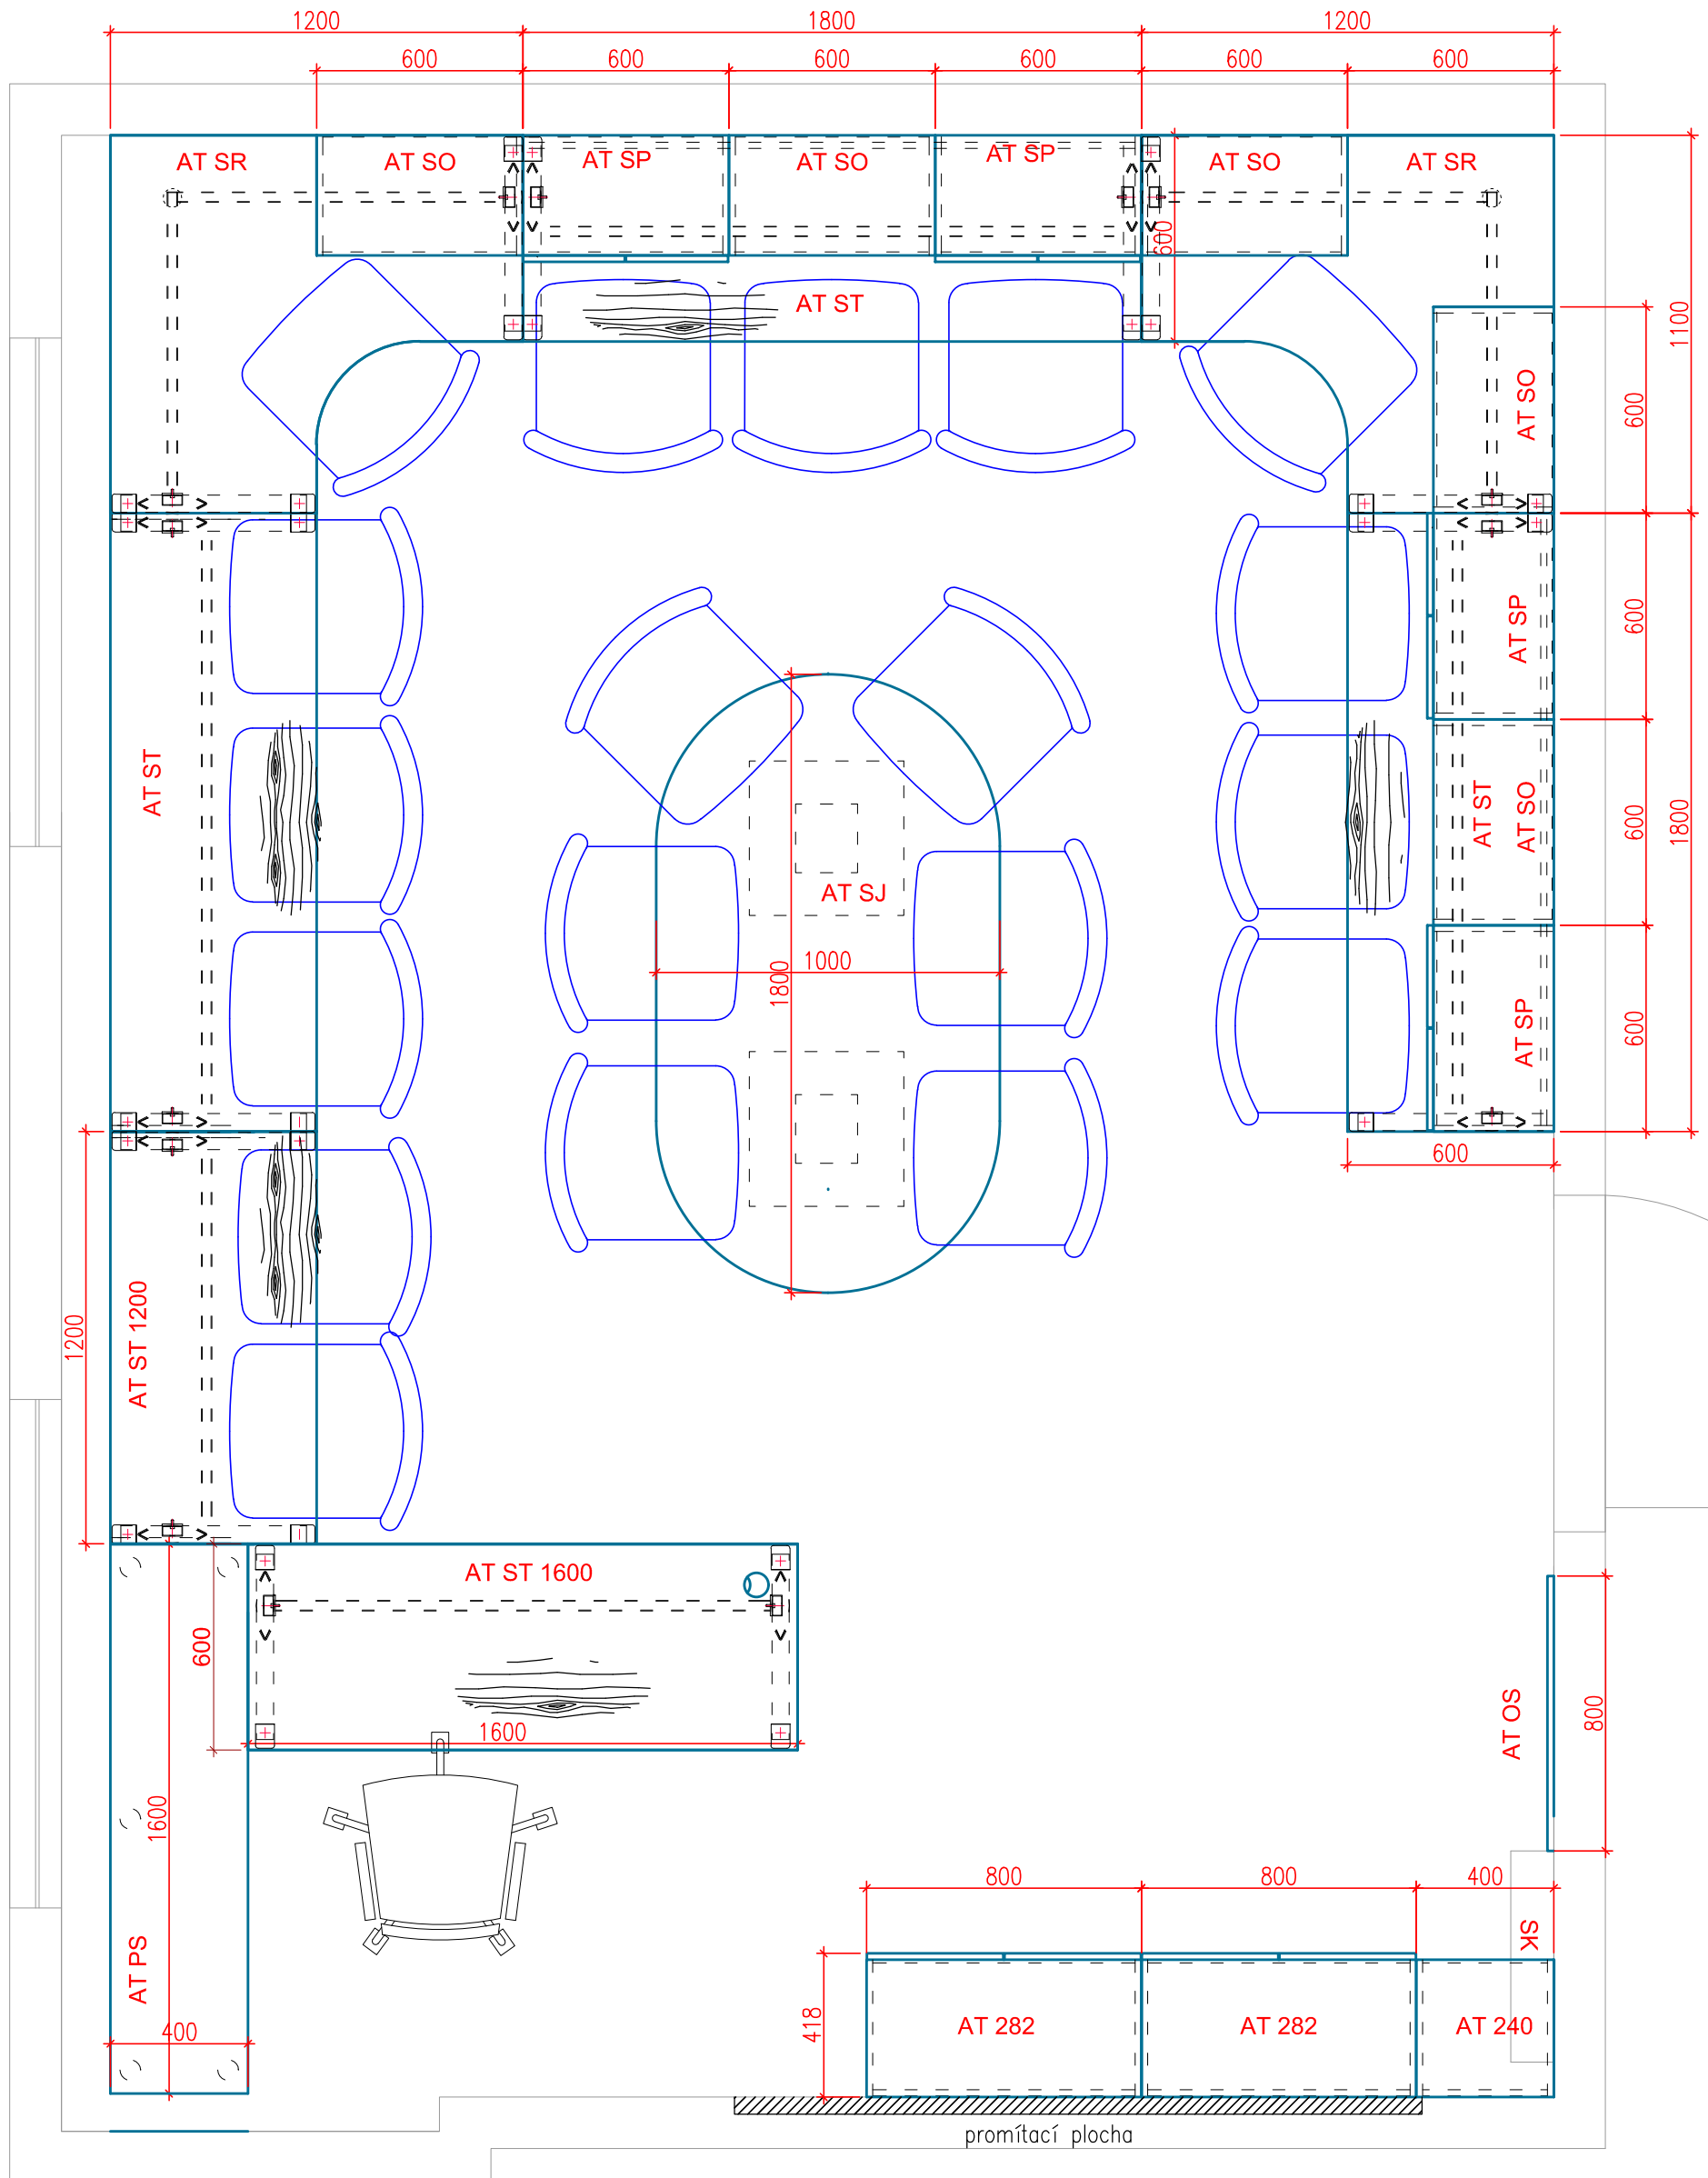

M 1:20

OBSAH

## FRÝDEK-PŮDORYS

NAVRHOVAL

ZAKÁZKA

INVESTOR


FORMÁT

CENTRUM PEČOVATELSKÉ SLUŽBY A3


DATUM  
27.10.2023

ČÍSLO VÝKRESU


3

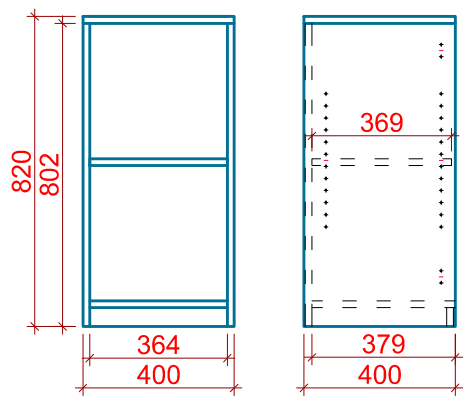


AT 240 1ks  
Skříňka policová  
400x820x400mm  
DTD-L Akácie  
police

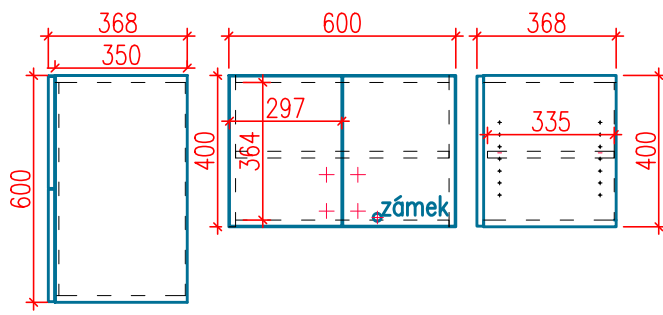


AT SP 4ks  
Skříňka policová  
600x400x368mm  
DTD-L Akácie  
úchytky Peneta nikl matný  
kotvení ke stěně  
zámek

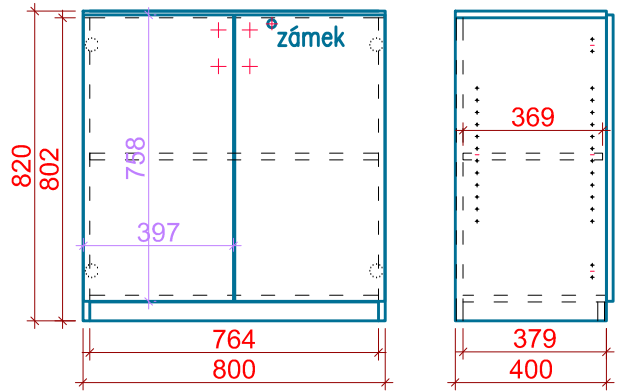


AT 282 2ks  
Skříňka policová  
800x820x418mm  
DTD-L Akácie  
police  
úchytka Peneta nikl matný

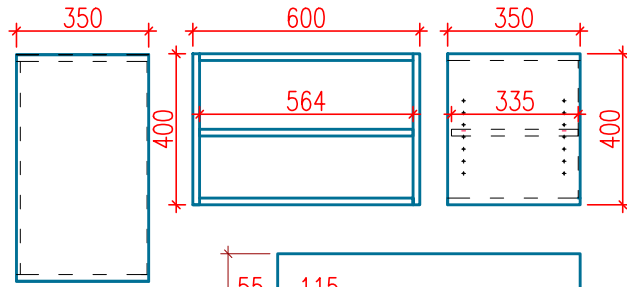


AT SO 5ks  
Skříňka otevřená  
600x400x368mm  
DTD-L Akácie  
kotvení ke stěně

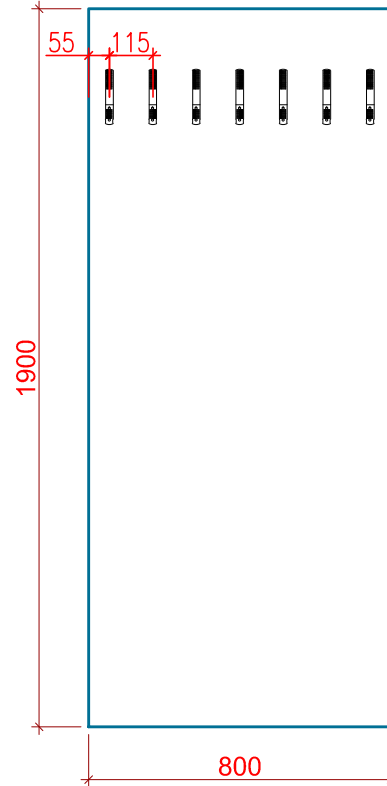



AT OS 4ks  
Odkládací stěna  
800x1900x18mm  
DTD-L Akácie  
kotvení ke stěně  
háčky ROKOS nikl matný 29681

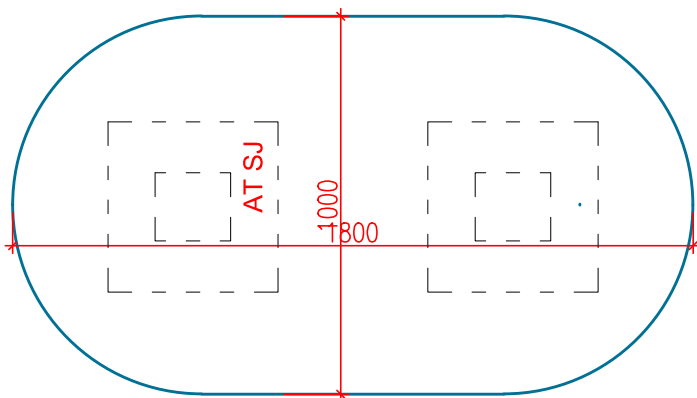

AT JS 1ks  
jednací stůl  
1000x1800x750mm  
DTD.L Akácie  
2x centrální noha 267840

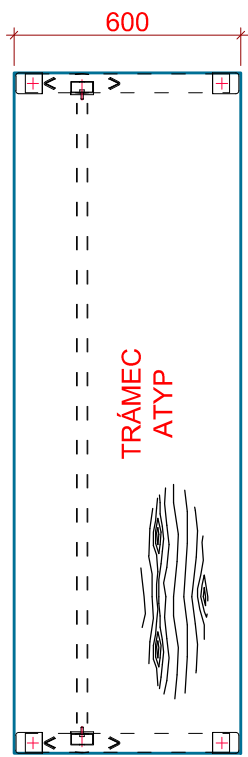


AT ST 3ks  
Stůl pracovní  
1800x750x600mm  
DTD-L Akácie  
lub  
rektifikace  
podnož stříbrná pro lamino lub 217627

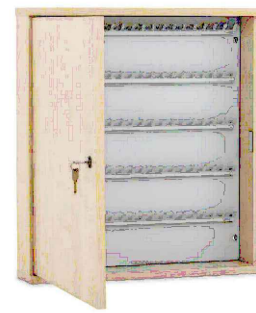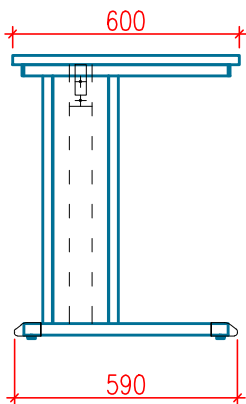


SK 1KS  
Skříňka na klíče 100ks  
rozměr 615x560x125mm  
provedení javor/bříza/jasan?

Skříňka z laminované dřevotřísky v dekoru javor slouží k úschově klíčů. Háčky jsou vyrobeny z ocelového plechu. Uzamykání skříňky je zajištěno cylindrickým zámkem.

Počet háčků: 100 ks (5 x řada po 20 ks)

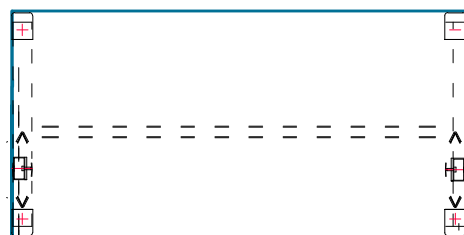

AT ST 1200 1ks  
Stůl pracovní  
1200x750x600mm  
DTD-L Akácie  
lub  
rektifikace  
podnož stříbrná pro lamino lub 217627

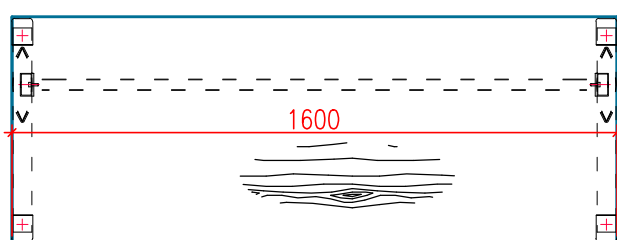

AT ST 1600 1ks  
Stůl pracovní  
1600x750x600mm  
DTD-L Akácie  
lub  
rektifikace  
podnož stříbrná pro lamino lub 217627

M 1:20

OBSAH

# FRÝDEK - PRVKY

DATUM  
27.10.2023

ČÍSLO VÝKRESU

NAVRHOVAL


ZAKÁZKA

INVESTOR


FORMÁT

CENTRUM PEČOVATELSKÉ SLUŽBY A3


4

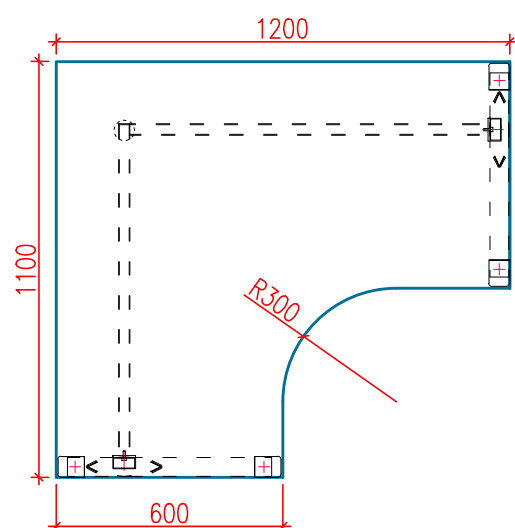

AT SR-L 1ks  
Stůl pracovní rohový  
1200x750x1100mm  
DTD-L Akácie  
rektifikace  
podnož stříbrná pro lamino lub 217646

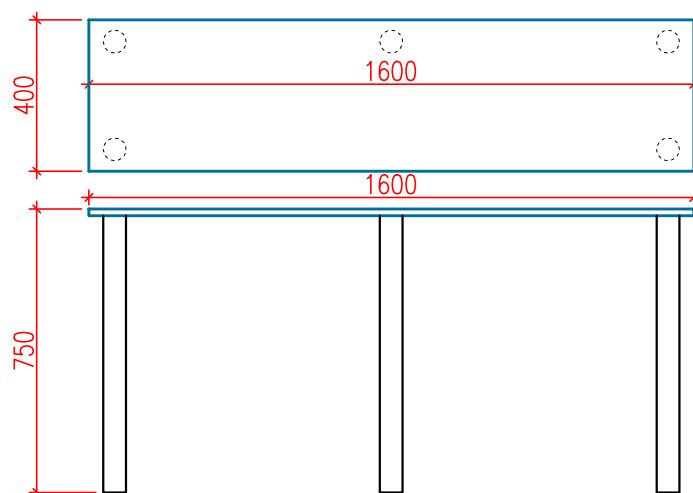


AT PS 1ks  
Stůl pracovní přídavný  
1200x750x1100mm  
DTD-L Akácie  
rektifikace  
noha Alupress stříbrná 5x

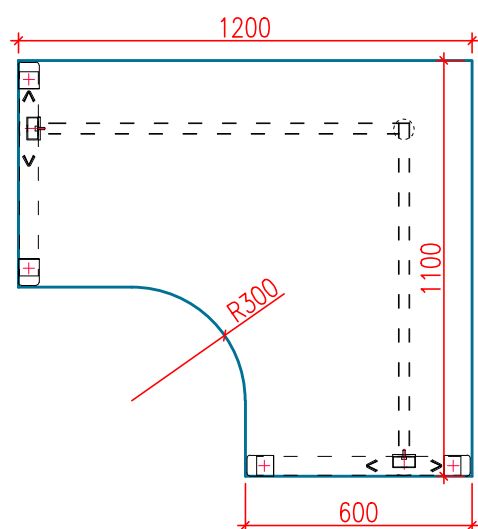

AT SR-P 1ks  
Stůl pracovní rohový  
1200x750x1100mm  
DTD-L Akácie  
rektifikace  
podnož stříbrná pro lamino lub 217646

SOUČÁSTÍ DODÁVKY JE DEMONTÁŽ A LIKVIDACE STÁVAJÍCÍ  
KUCHYŇSKÉ LINKY CCA. 2,5M

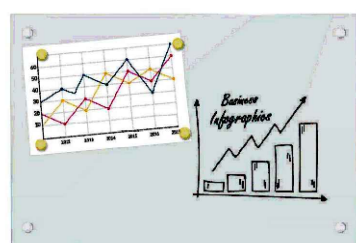

Skleněná popisovatelná a magnetická tabule, 600x450 mm

Popis produktu

- z bezpečnostního tvrzeného skla (tloušťka skla 4 mm)
- magnetický a popisovatelný povrch, pro běžné popisovače a značkovací křídly
- extrémně snadné čištění povrchu
- určeno pro montáž na stěnu
- součástí dodávky je akrylová odkládací lišta na fixy, montážní materiál, popisovač, stírací houbička a 2 neodymové magnety

Elegantní design bez rámu.

Množství a umístění – upřesní zákazník.

M 1:20

OBSAH

## FRÝDEK - PRVKY II

NAVRHOVAL

ZAKÁZKA

INVESTOR

FORMÁT

CENTRUM PEČOVATELSKÉ SLUŽBY A3

DATUM  
27.10.2023

ČÍSLO VÝKRESU

5