


PODÉLNÝ ŘEZ 1:50

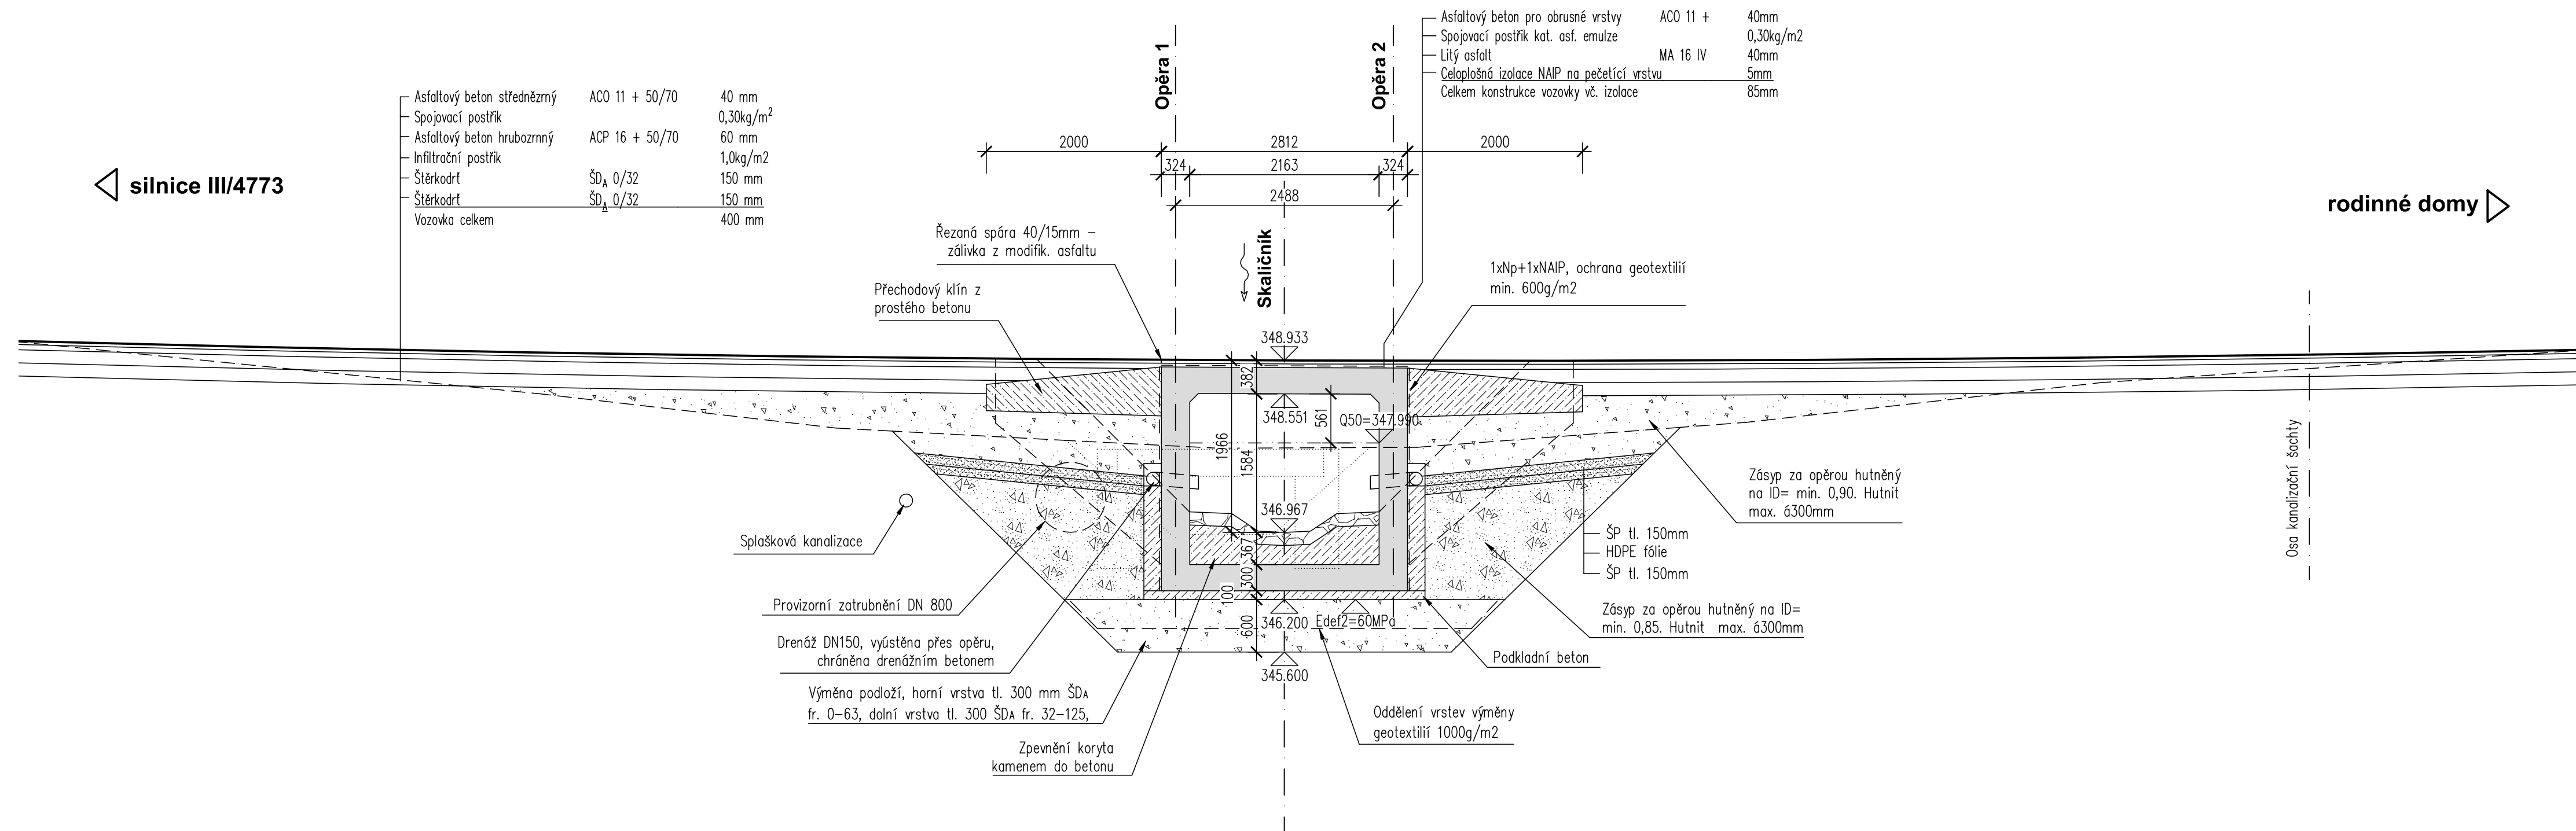

Investor: Statutární město Frýdek-Místek
Radniční 1148
738 01 Frýdek-Místek
IČO: 00296643



D SO 201 PDPS

Zodp. projektant: Ing. David Mičák 		Kontroloval: Ing. Milan Sedlák 	Zhotovitel dokumentace: MIDAKON Na Násvi 18/4, Brno, 620 00 IČO: 089 27 677, DIČ: CZ08927677 email: midakon@midakon.cz	
Vypracoval: Ing. David Mičák 				
Místo: Frýdek-Místek, Skalice	Stupeň: PDPS	Datum: 09/2023	Počet A4: 4	A4
Akce: Rekonstrukce propustku P18 Objekt: SO 201 - Propustek P18			Měřítko: 1:50	Paré:
			Číslo zakázky: 22 14	
Název: PODÉLNÝ ŘEZ			Č. výkresu: D.1.2.3	