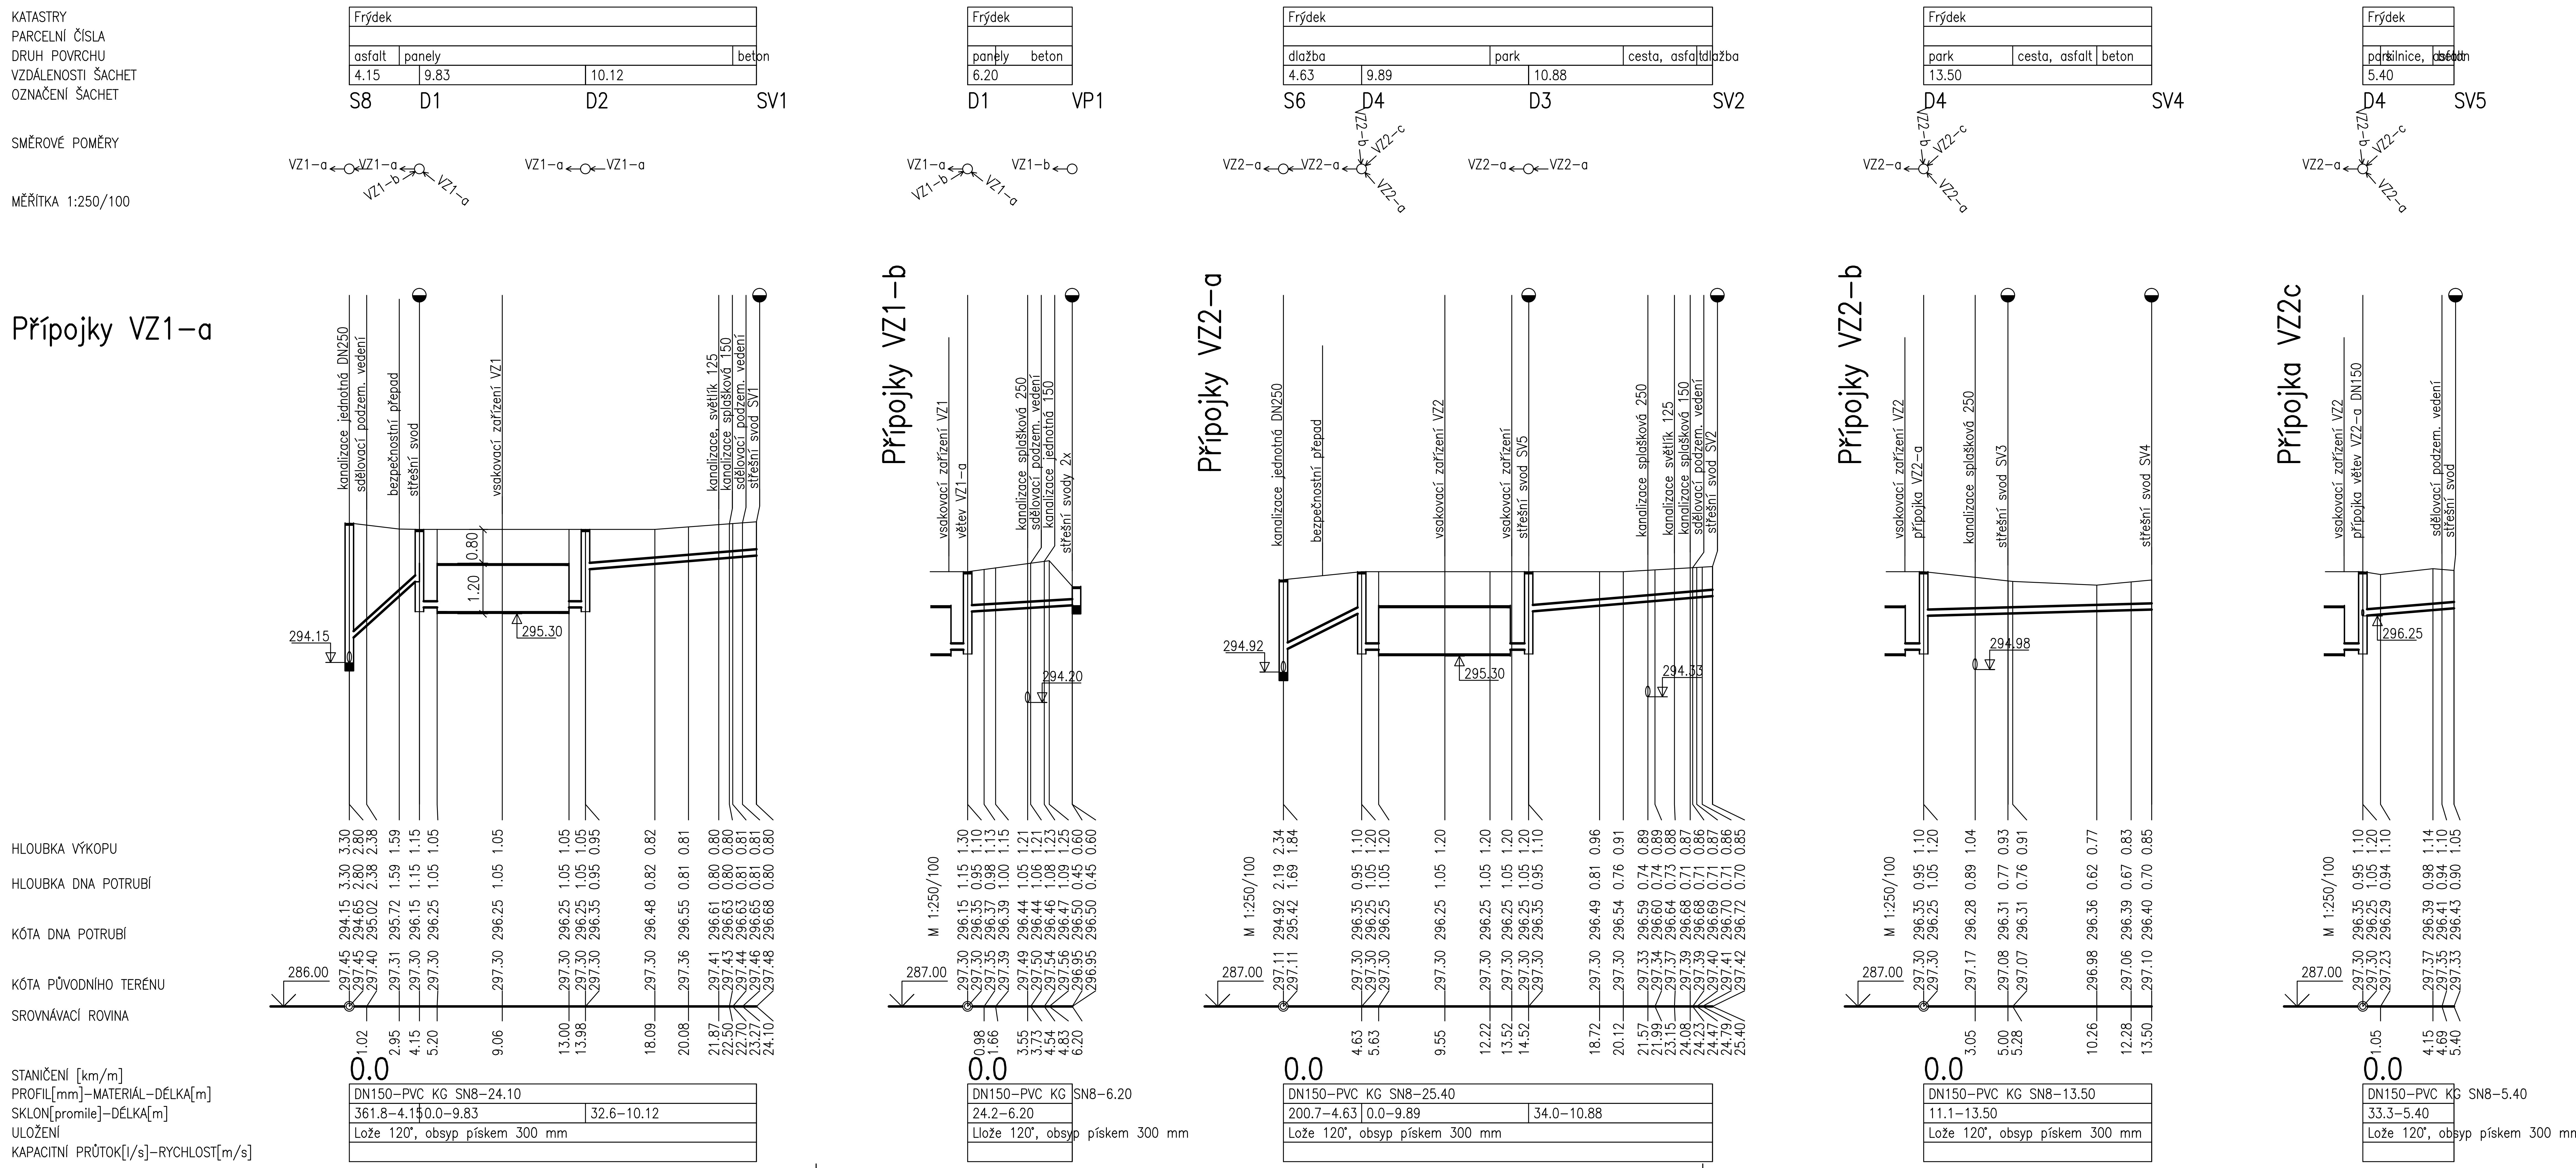

SCHÉMA ULOŽENÍ POTRUBÍ

PVC KG, HLADKÉ PP

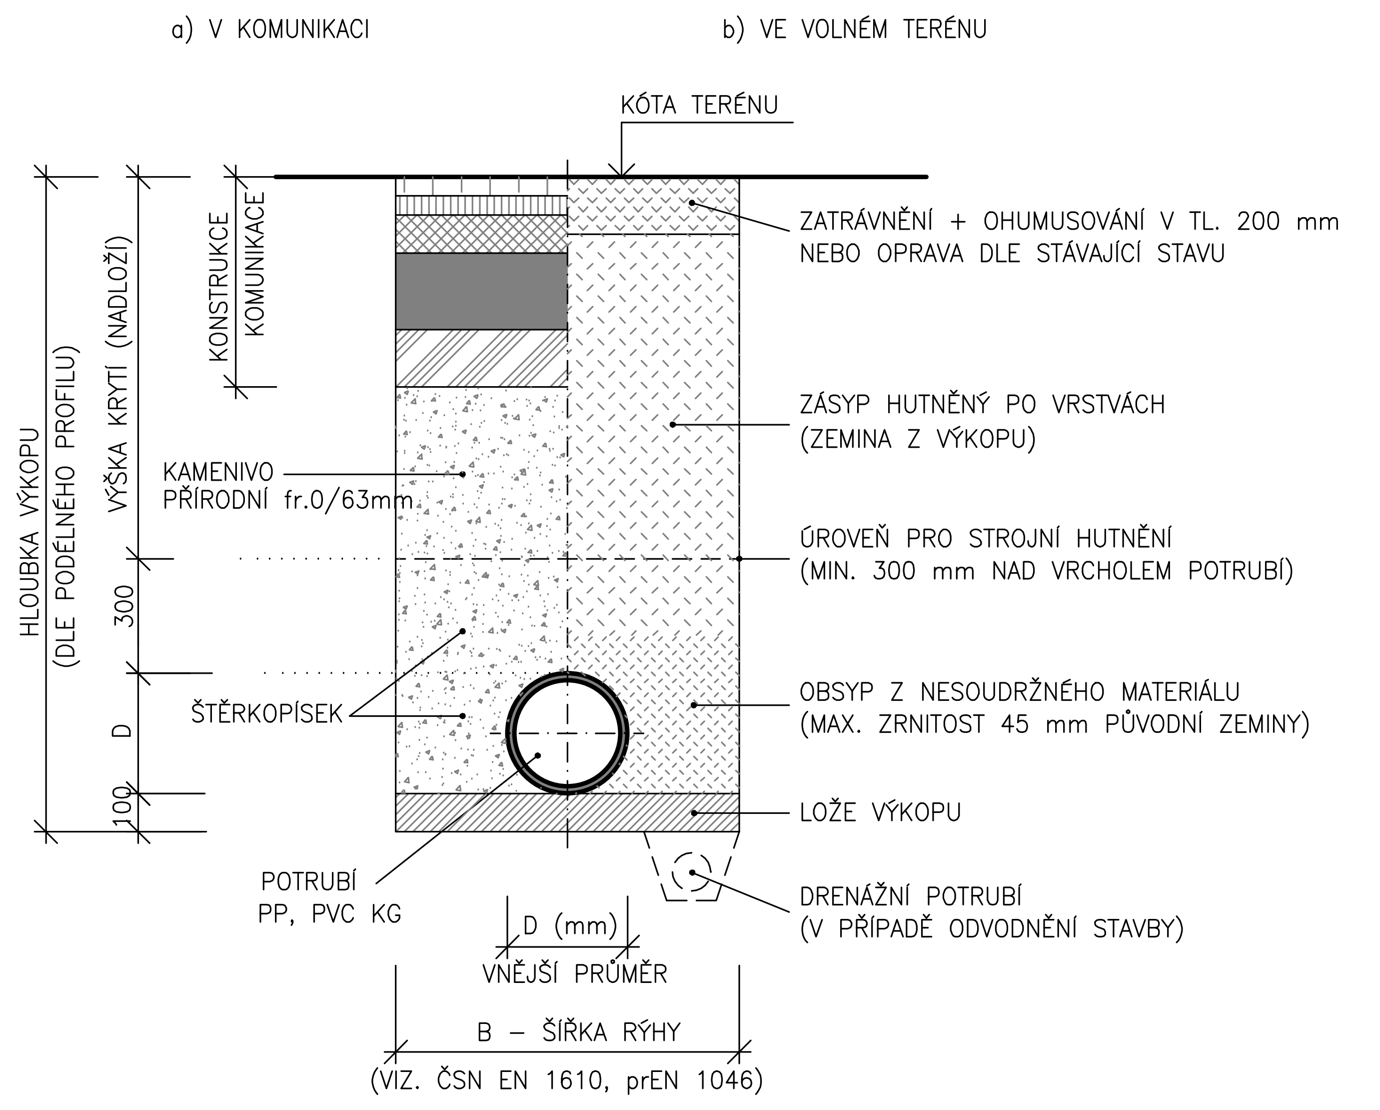

Výškový systém: Bpv

ZODP. PROJEKTANT	VYPRACOVAL	KRESLIL	KONTROLOVAL	RECHTIK PROJEKT VODOHOSPODÁŘSKÉ STAVBY
Ing. J.RECHTIK	Ing. J.RECHTIK			
OBJEDNATEL: MĚSTO FRÝDEK-MÍSTEK				

NÁZEV: **FRÝDEK-MÍSTEK, ul.T.G.MASARYKA č.p.2319-2322 STAVEBNÍ ÚPRAVY, PROVEDENÍ HYDROIZOLCE A OPRAVY KANALIZACE**

ČÁST: **SO 03 DEŠŤOVÁ KANALIZACE**

OBSAH: **PODELNÝ PROFIL, ULOŽENÍ POTRUBÍ**

DATUM	02/2022
STUPEŇ	DPS
ČÍS. ZAKÁZKY	08/2020
POČET FORMÁTŮ	4 x A4
MĚŘÍTKO	1 : 250/100
ARCHIVNÍ ČÍSLO	08/2020
Č.V.	03

RECHTIK - PROJEKT, Hornopolní 12, 702 00 Ostrava, tel.596 618 468, e-mail. rechtik-jrp@volny.cz

Uloženo: 14.02.2022 12:03:50 / Uživatel: Jrech / Tisk: 29.09.2022 9:40:03