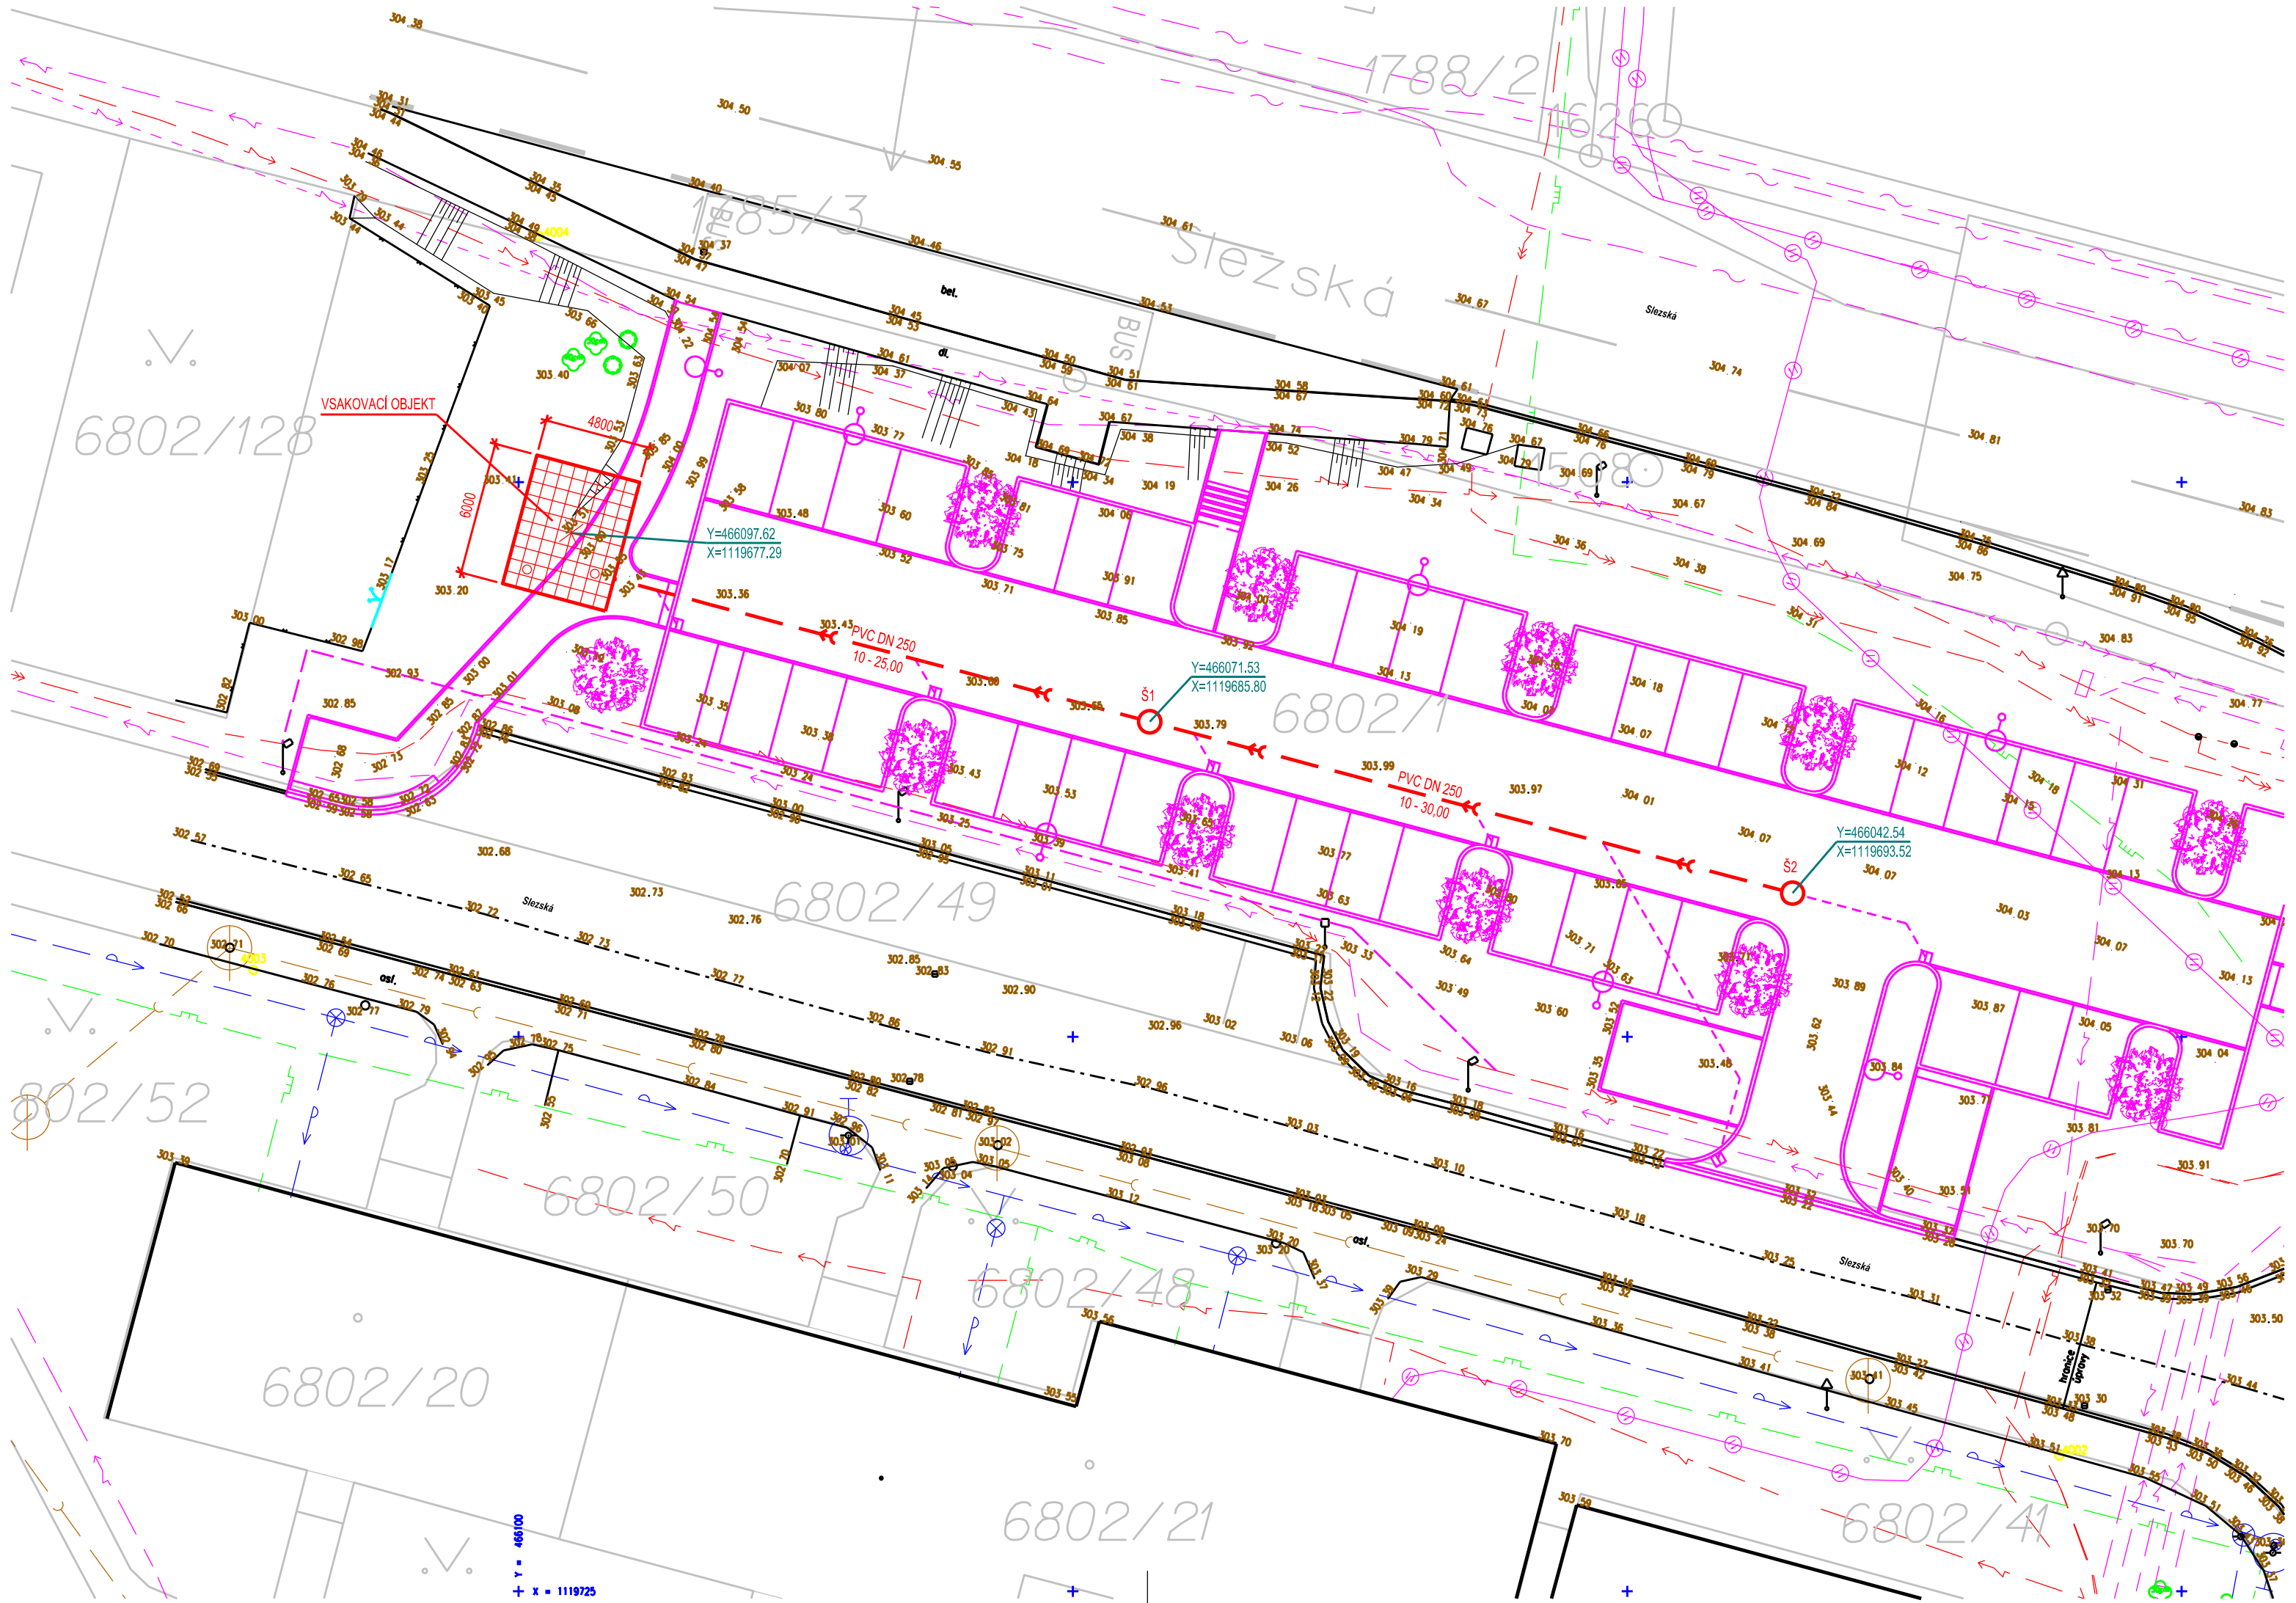

LEGENDA STÁVAJÍCÍCH SÍTÍ

- PODZEMNÍ SDĚLOVACÍ METALICKÉ VEDENÍ - CETIN a.s.
- PODZEMNÍ SDĚLOVACÍ OPTICKÉ VEDENÍ - CETIN a.s.
- JEDNOTNÁ KANALIZACE - SMVAK OSTRAVA a.s.
- KABEL VEŘEJNÉHO OSVĚTLENÍ - TS a.s.
- VODOVOD - SMVAK OSTRAVA a.s.
- NADZEMNÍ VEDENÍ NN - ČEZ DISTRIBUCE a.s.
- PODZEMNÍ VEDENÍ NN - ČEZ DISTRIBUCE a.s.
- NADZEMNÍ VEDENÍ VN - ČEZ DISTRIBUCE a.s.
- PODZEMNÍ VEDENÍ VN - ČEZ DISTRIBUCE a.s.
- PLYNOVOD STL - GASNET s.r.o.

LEGENDA

- DEŠŤOVÁ KANALIZACE PVC SN8 DN 250 - 55 m
- Š1, Š2 BETONOVÉ KANALIZAČNÍ ŠACHTY DN 1000
- VSAKOVACÍ OBJEKT Z PLASTOVÝCH BLOKŮ 6,0 x 4,8 m VÝŠKY 1,22 m
- PŘEDPOKLÁDANÁ TRASA PŘELOŽKY VN (NENÍ PŘEDMĚTEM DOKUMENTACE, ŘEŠÍ ČEZ DISTRIBUCE a.s. SAMOSTATNÝM POVOLENÍM)
- SOUVISEJÍCÍ STAVEBNÍ OBJEKTY

S
Z V
J

SO 301 - DEŠŤOVÁ KANALIZACE

DOKUMENTACE PRO PROVÁDĚNÍ STAVBY

VEDOUCÍ PROJEKTU	PROJ. PROFESE	VYPRACOVAL	KAPEGO PROJEKT S.R.O.
ing. PETR BYSTŘICKÝ	ing. PATRIK DOBRANSKÝ	Ing. JAN PROVAZNÍK	
INVESTOR: Statutární město Frýdek–Místek, Radniční 1148, Frýdek–Místek, 738 01			
PROJEKTANT: KAPEGO projekt s.r.o., 28. října 1142/168, OSTRAVA			

NÁZEV AKCE:	DATUM	10/2022
Zpracování PD - výstavba parkoviště naproti židovského hřbitova, k.ú. Frýdek	STUP.P.D.	DPS
	ČÍS.ZAK.	
	FORMÁT	3 x A4
SITUACE STAVBY	MĚŘÍTKO 1:250	Č.VÝKRESU D.1.3.4.a