


PŮDORYS 1. PATRA

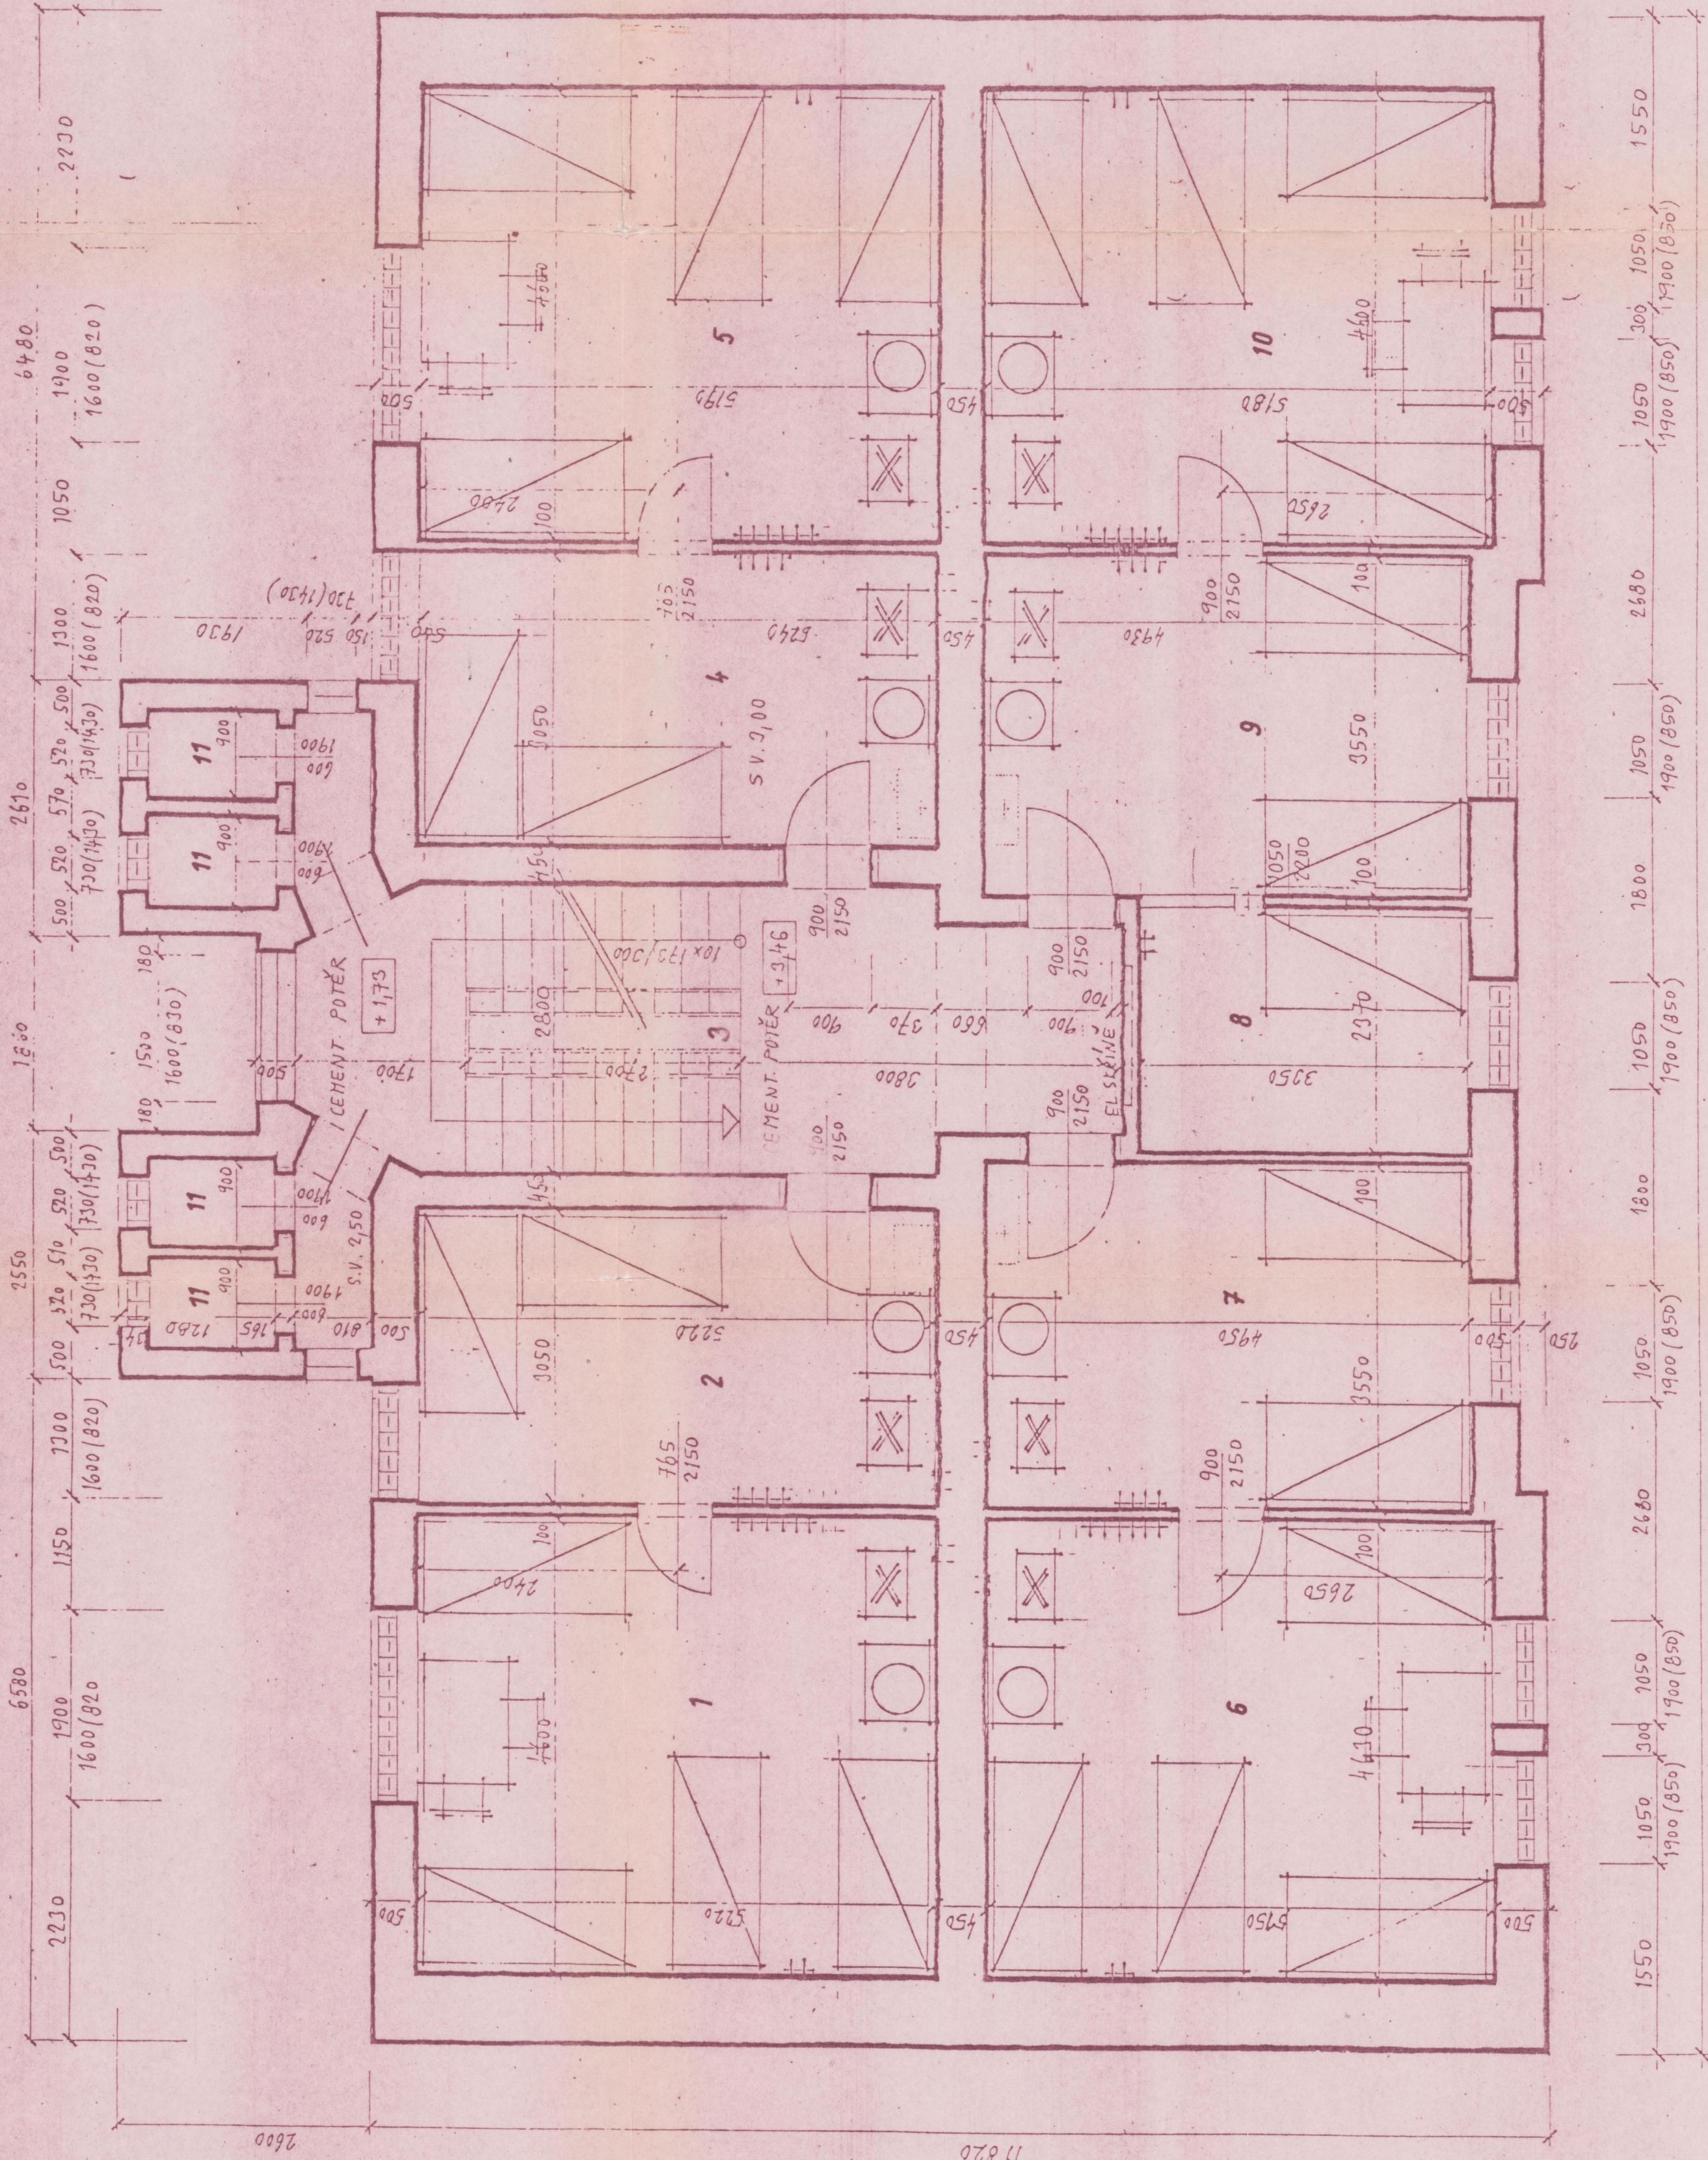

LEGENDA :

- | | | |
|----|----------------|-----------------|
| 1 | POKOJ BEZ OKEN | 24, 2 |
| 2 | POKOJ BEZ OKEN | 15, 9 |
| 3 | CHODBA | 23, 4 |
| 4 | POKOJ BEZ OKEN | 15, 9 |
| 5 | POKOJ BEZ OKEN | 23, 8 |
| 6 | POKOJ BEZ OKEN | 22, 5 |
| 7 | POKL. OKEN | 17, 5 |
| 8 | POKOJ BEZ OKEN | 8, 75 |
| 9 | POKOJ BEZ OKEN | 17, 5 |
| 10 | POKOJ BEZ OKEN | 23, 8 |
| 11 | SKLADY | 4, 1, 17, 4, 63 |

Městský úřad ve Frýdku-Místku
Schvaluje se k provedení ze stavebního
stanovených ve stavebním povolení
Frýdek-Místek dne 1. února 1994



KRESLIL	ARCH. ŠKODA	HOP	ARCH. ŠKODA	BĚŽNÉ PROJEKTY
PROJEKTANT	ARCH. ŠKODA	HIP	ING. POSPĚCH	VALAŠSKÉ MEZÁŘÍ
VED. OPRAV	ING. HLAVÁČ	TECH. KONTR.	ING. HLAVÁČ	757 95
INVESTOR	M. FRIEDR - MISTEK			FORMÁT 6x44
				DATA 1/93
				ČÍSLO ZADÁNÍ
				ARCH. Z. 006 - 7/11.10 - 0/6
				MEKČIKO
				Z. VYKRESLIL
				1:50
				0/6

PŘÍSTŘEŠÍ

PŮDORYS 1. PATRA