


PŘEHLEDOVÉ SCHÉMA SK a CCTV

PŘEHLEDOVÉ SCHÉMA DT

PŘEHLEDOVÉ SCHÉMA MR

PŘEHLEDOVÉ SCHÉMA LDP

PŘEHLEDOVÉ SCHÉMA PTZS

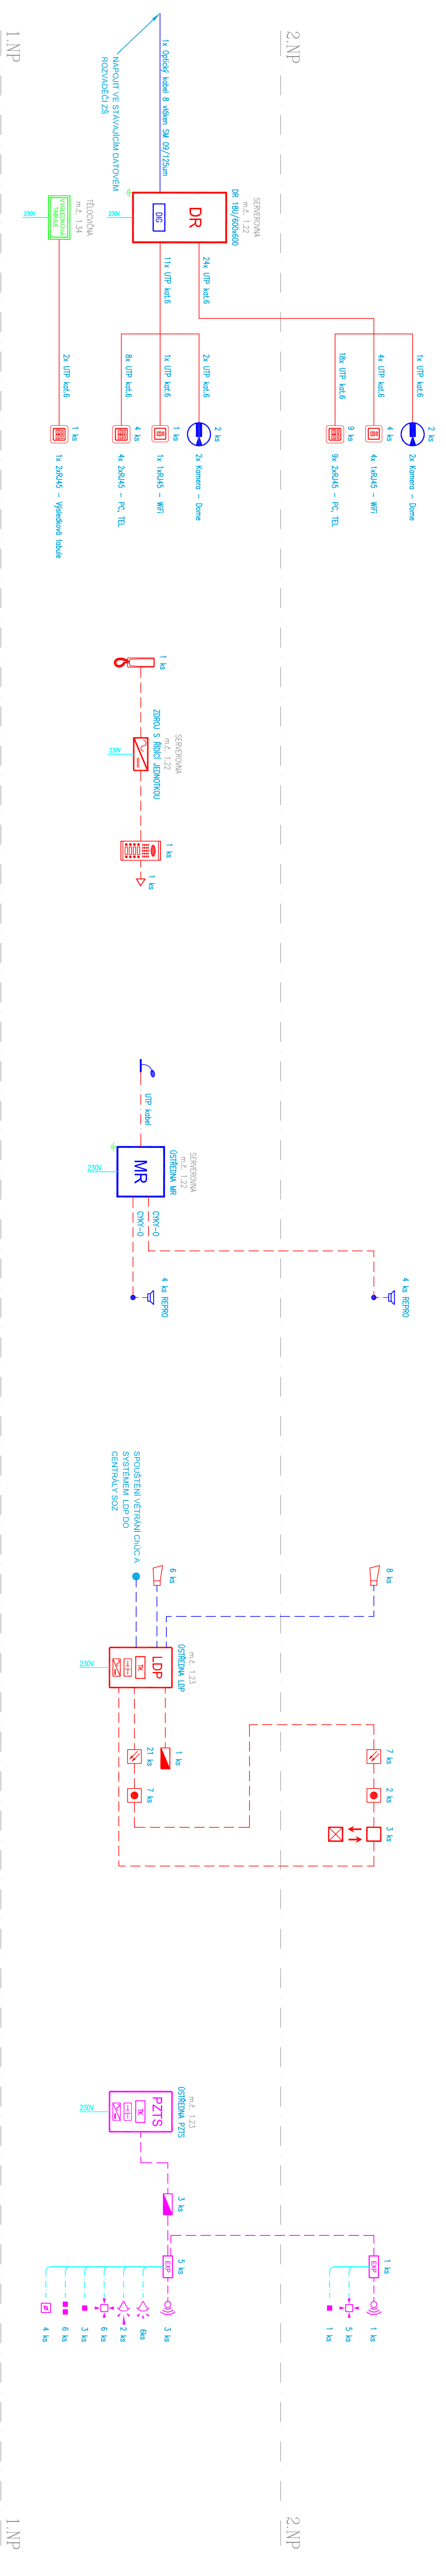

ZODP. PROJEKTANT			VYPRACOVAL	KONTROLOVAL	<div>PPSKANIA</div> <div><small>PPS-0320-D-1.4.5.1b</small></div> <div><small>PPS-0320-D-1.4.5.1b</small></div>
Ing. Jan Kopecký			Ing. Michal Pávek	Ing. Michal Pávek	
KATASTRÁLNÍ ÚZEMÍ PARC.Č.: 182/210			Frýdek, p.č. 182/21, st. 182/210	Frýdek, p.č. 182/21, st. 182/210	
MÍSTO STAVBY:			Frýdek, p.č. 182/21, st. 182/210	Frýdek, p.č. 182/21, st. 182/210	AKČNÍ
STAVEBNÍK / OBJEDNATEL:			Stavění náleží Frýdek-Milásek	Stavění náleží Frýdek-Milásek	STAVEBNÍK
Rachotín 1148, 738 01 Frýdek-Milásek					datum
NÁZEV AKCE:			Zpracování PD – ZS F-M, ul. J. Čapka 2555 –	Zpracování PD – ZS F-M, ul. J. Čapka 2555 –	Fré
télcovitná II.					
OBJEKT:			SO 02 - télcovitná	SO 02 - télcovitná	Č. 2020
ČÁST:			D 1.4.5. Státoproudá elektrotechnika	D 1.4.5. Státoproudá elektrotechnika	PPS-0320
OBSAH:			PŘEHLEDOVÉ SCHÉMATÁ SLP	PŘEHLEDOVÉ SCHÉMATÁ SLP	Č. 03