




**ŘEZ 06**

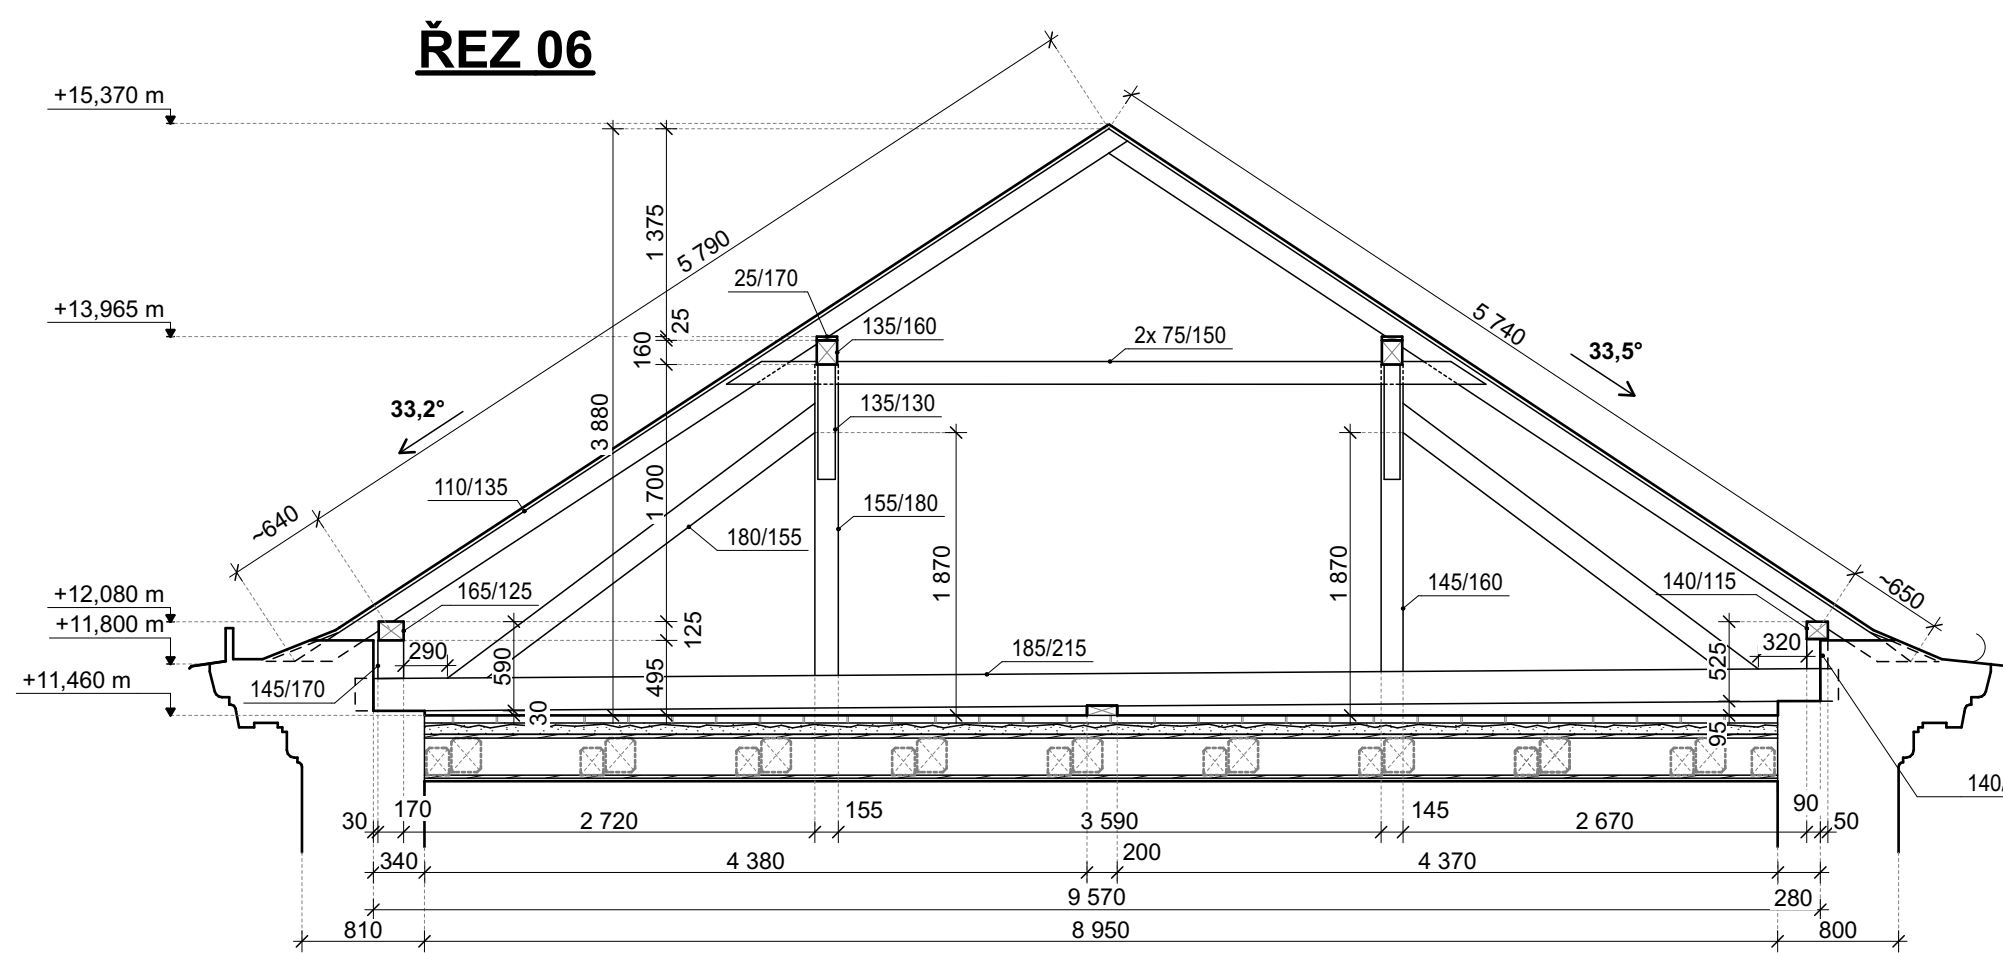


**ŘEZ 05**

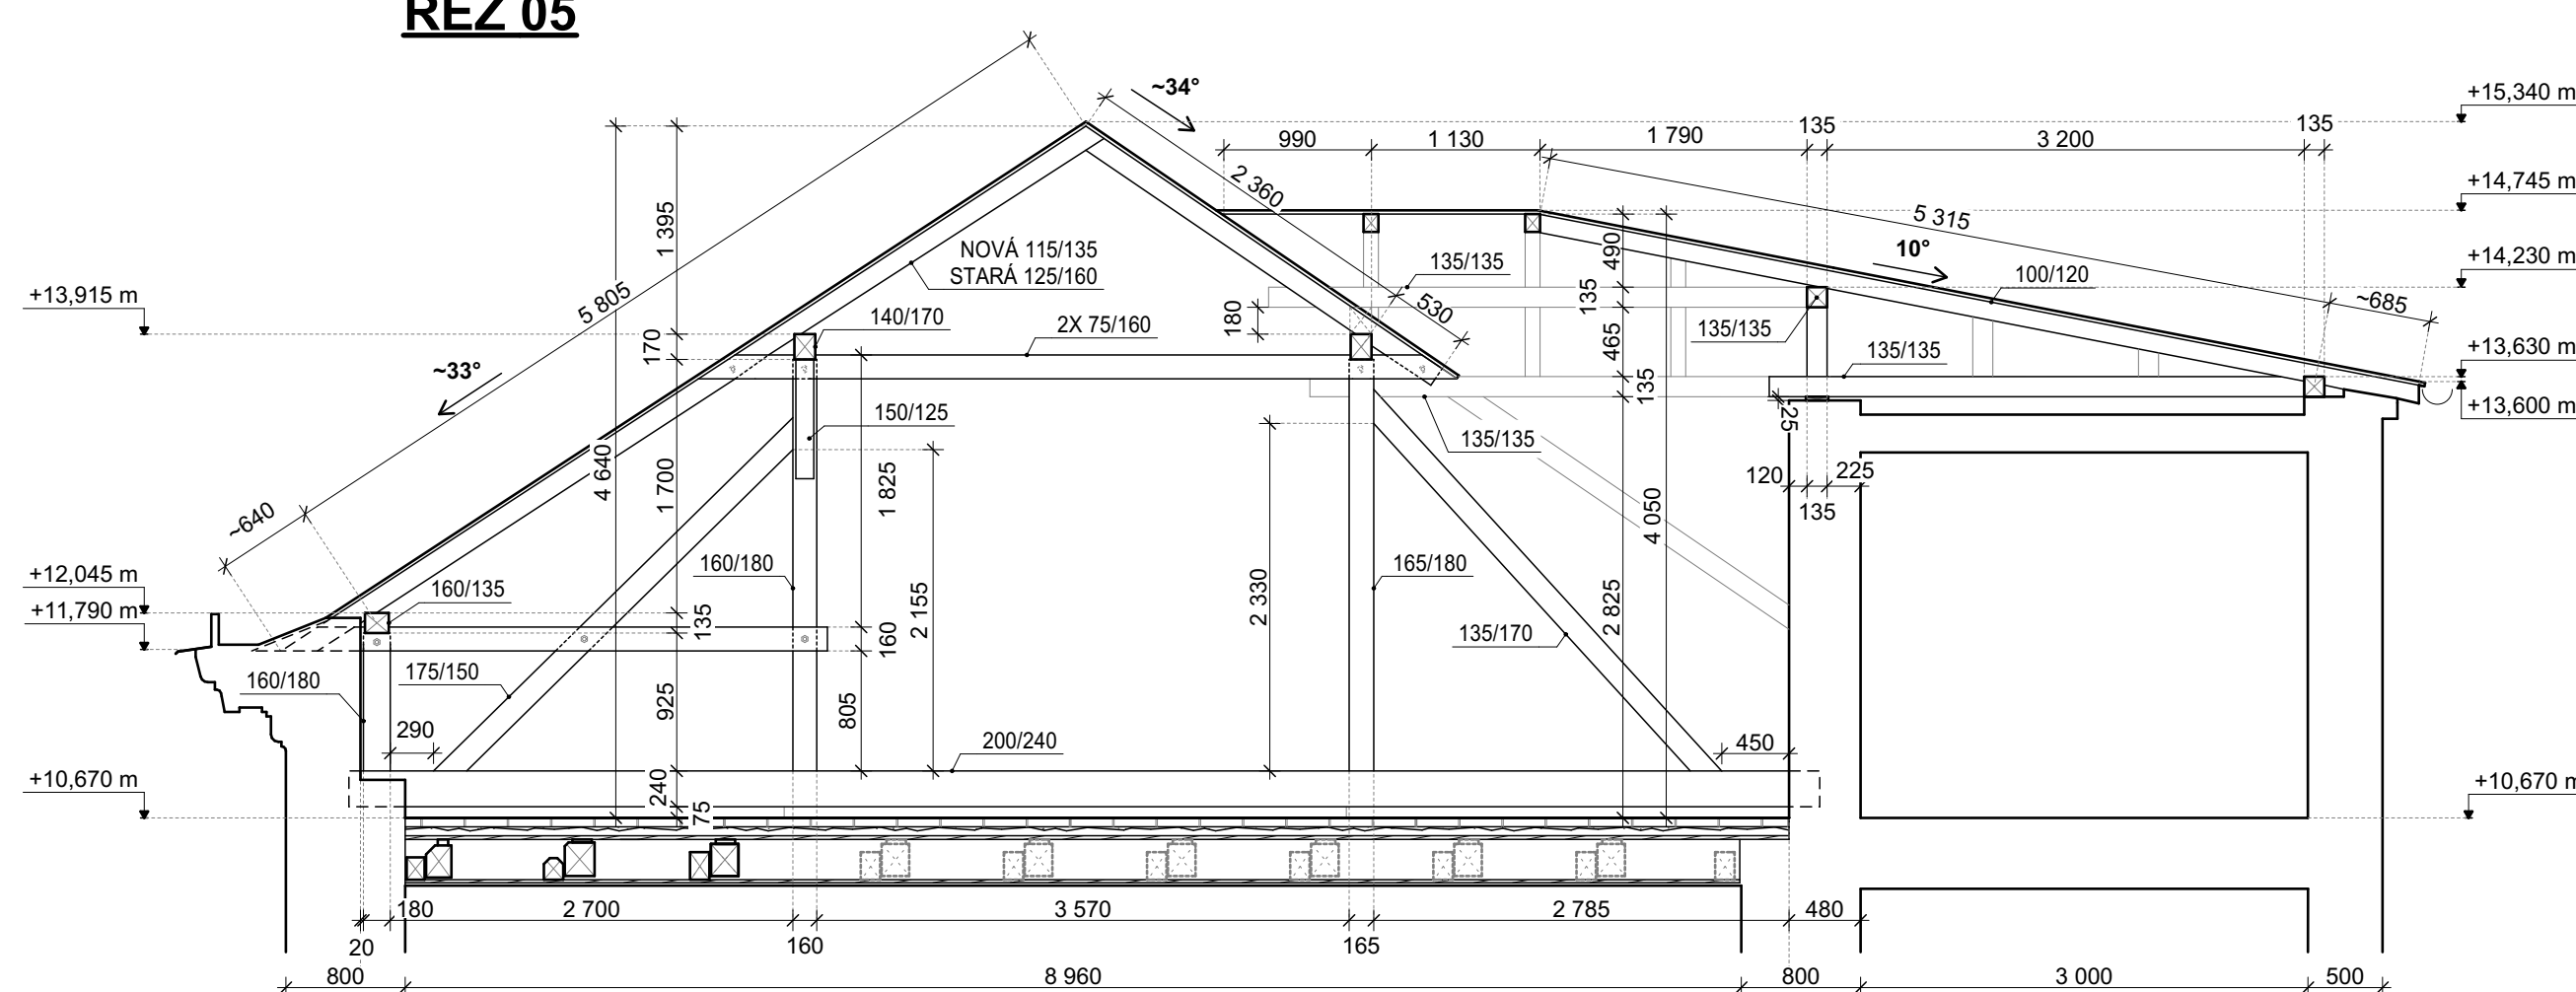



**ŘEZ 04**

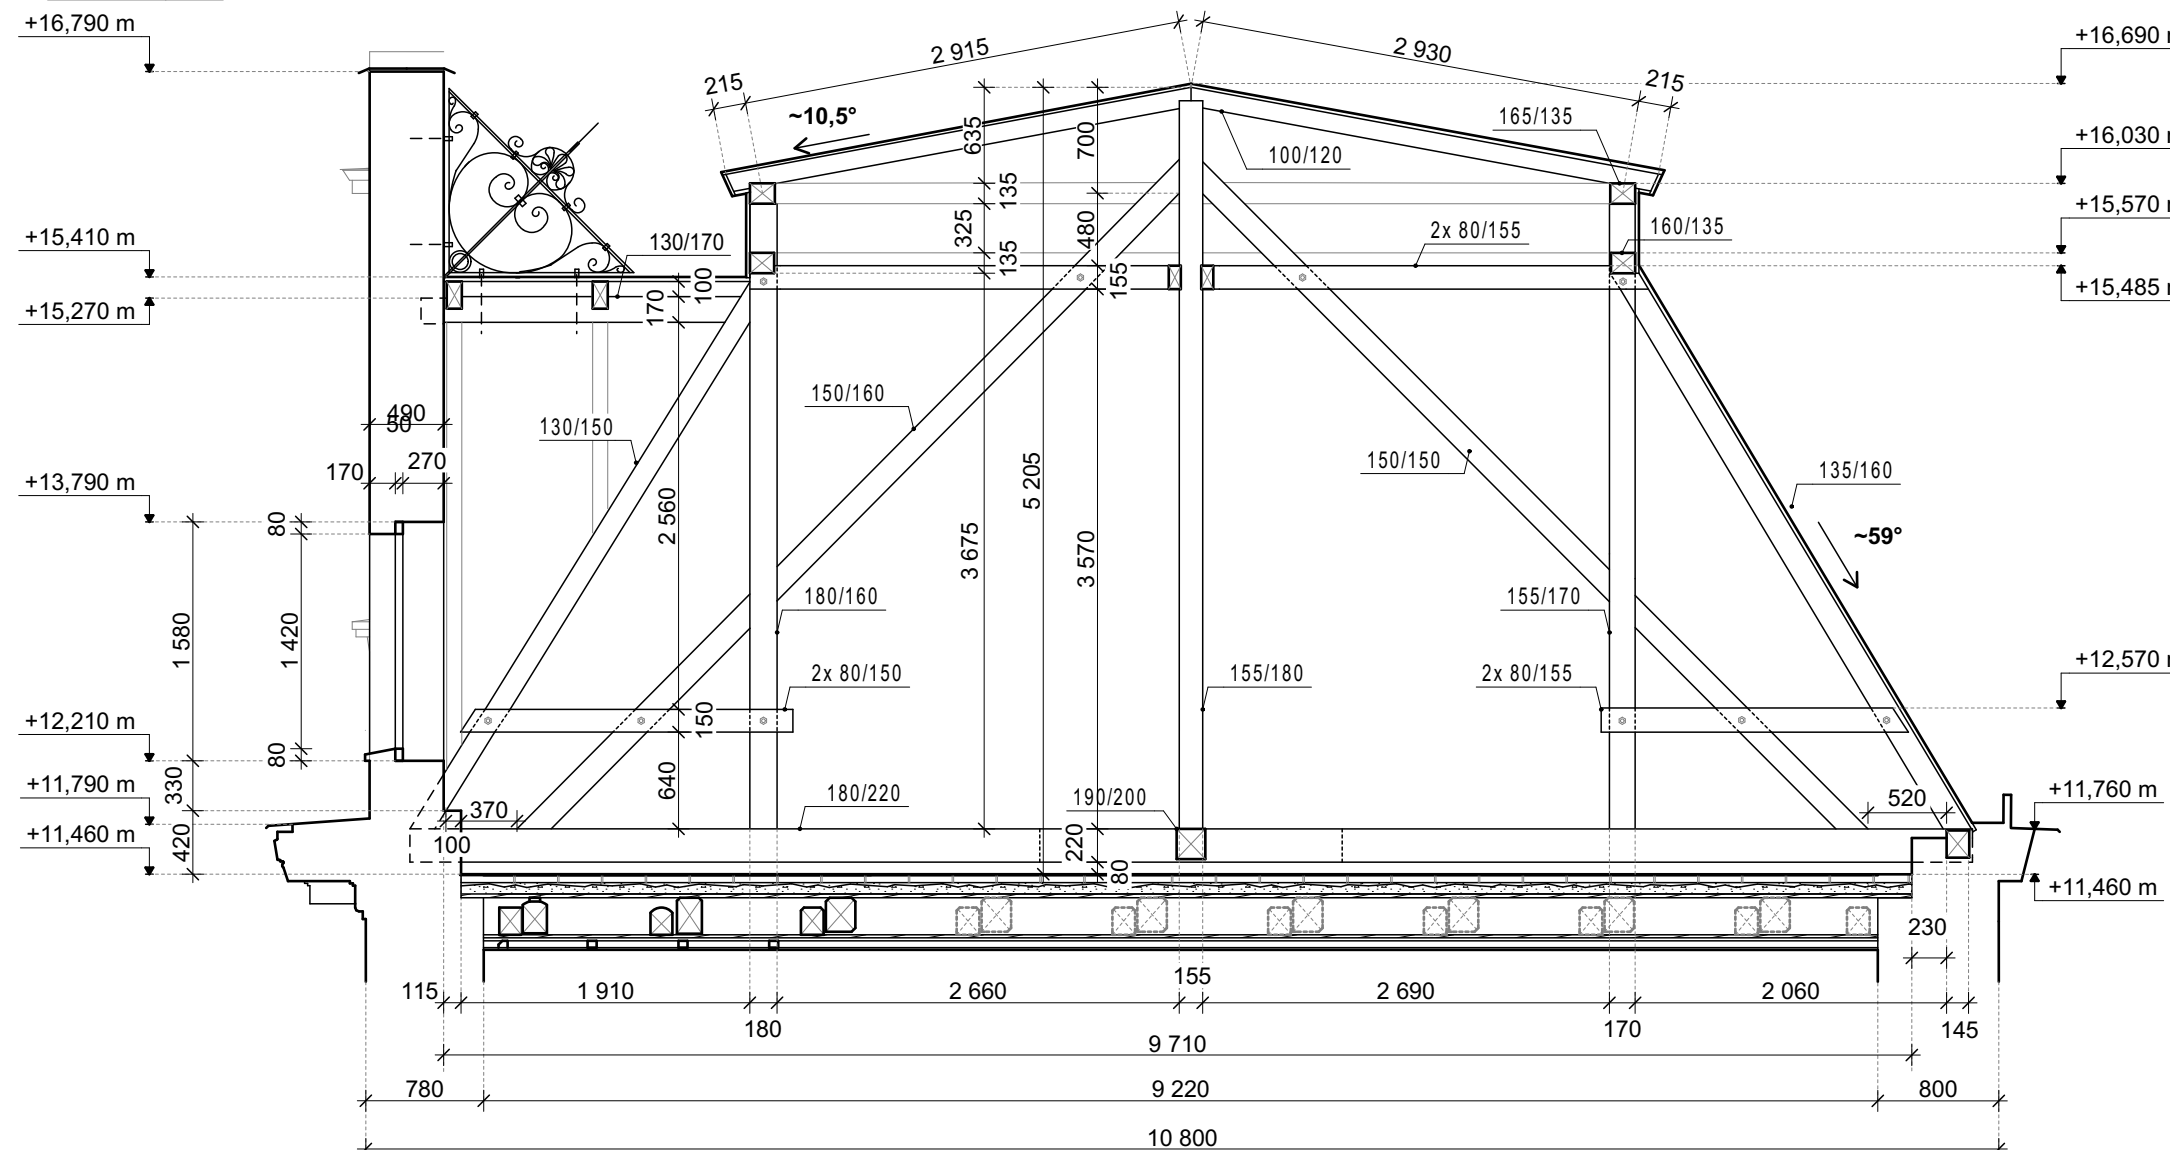

**ŘEZ 07**

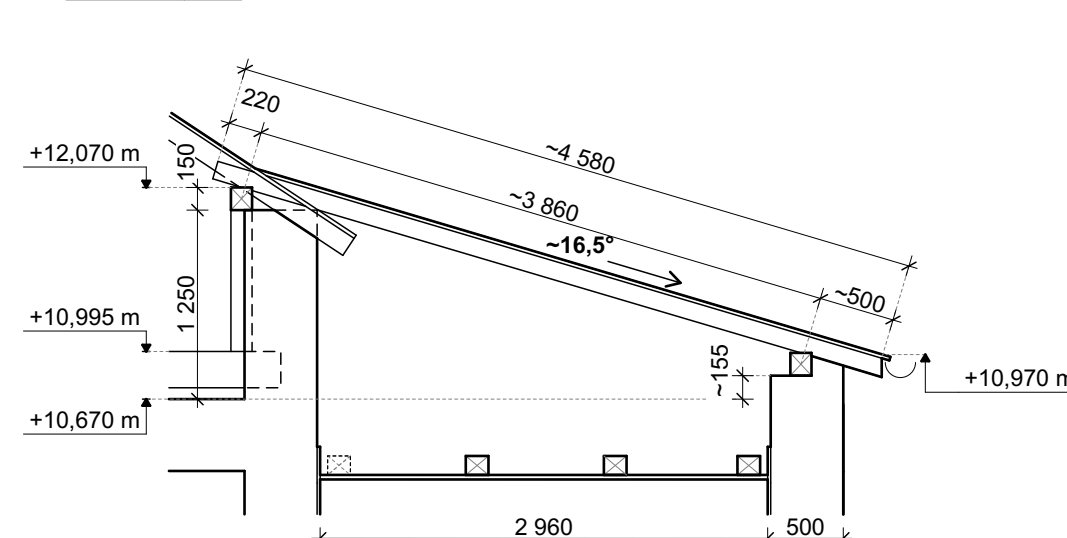

**ŘEZ 03**

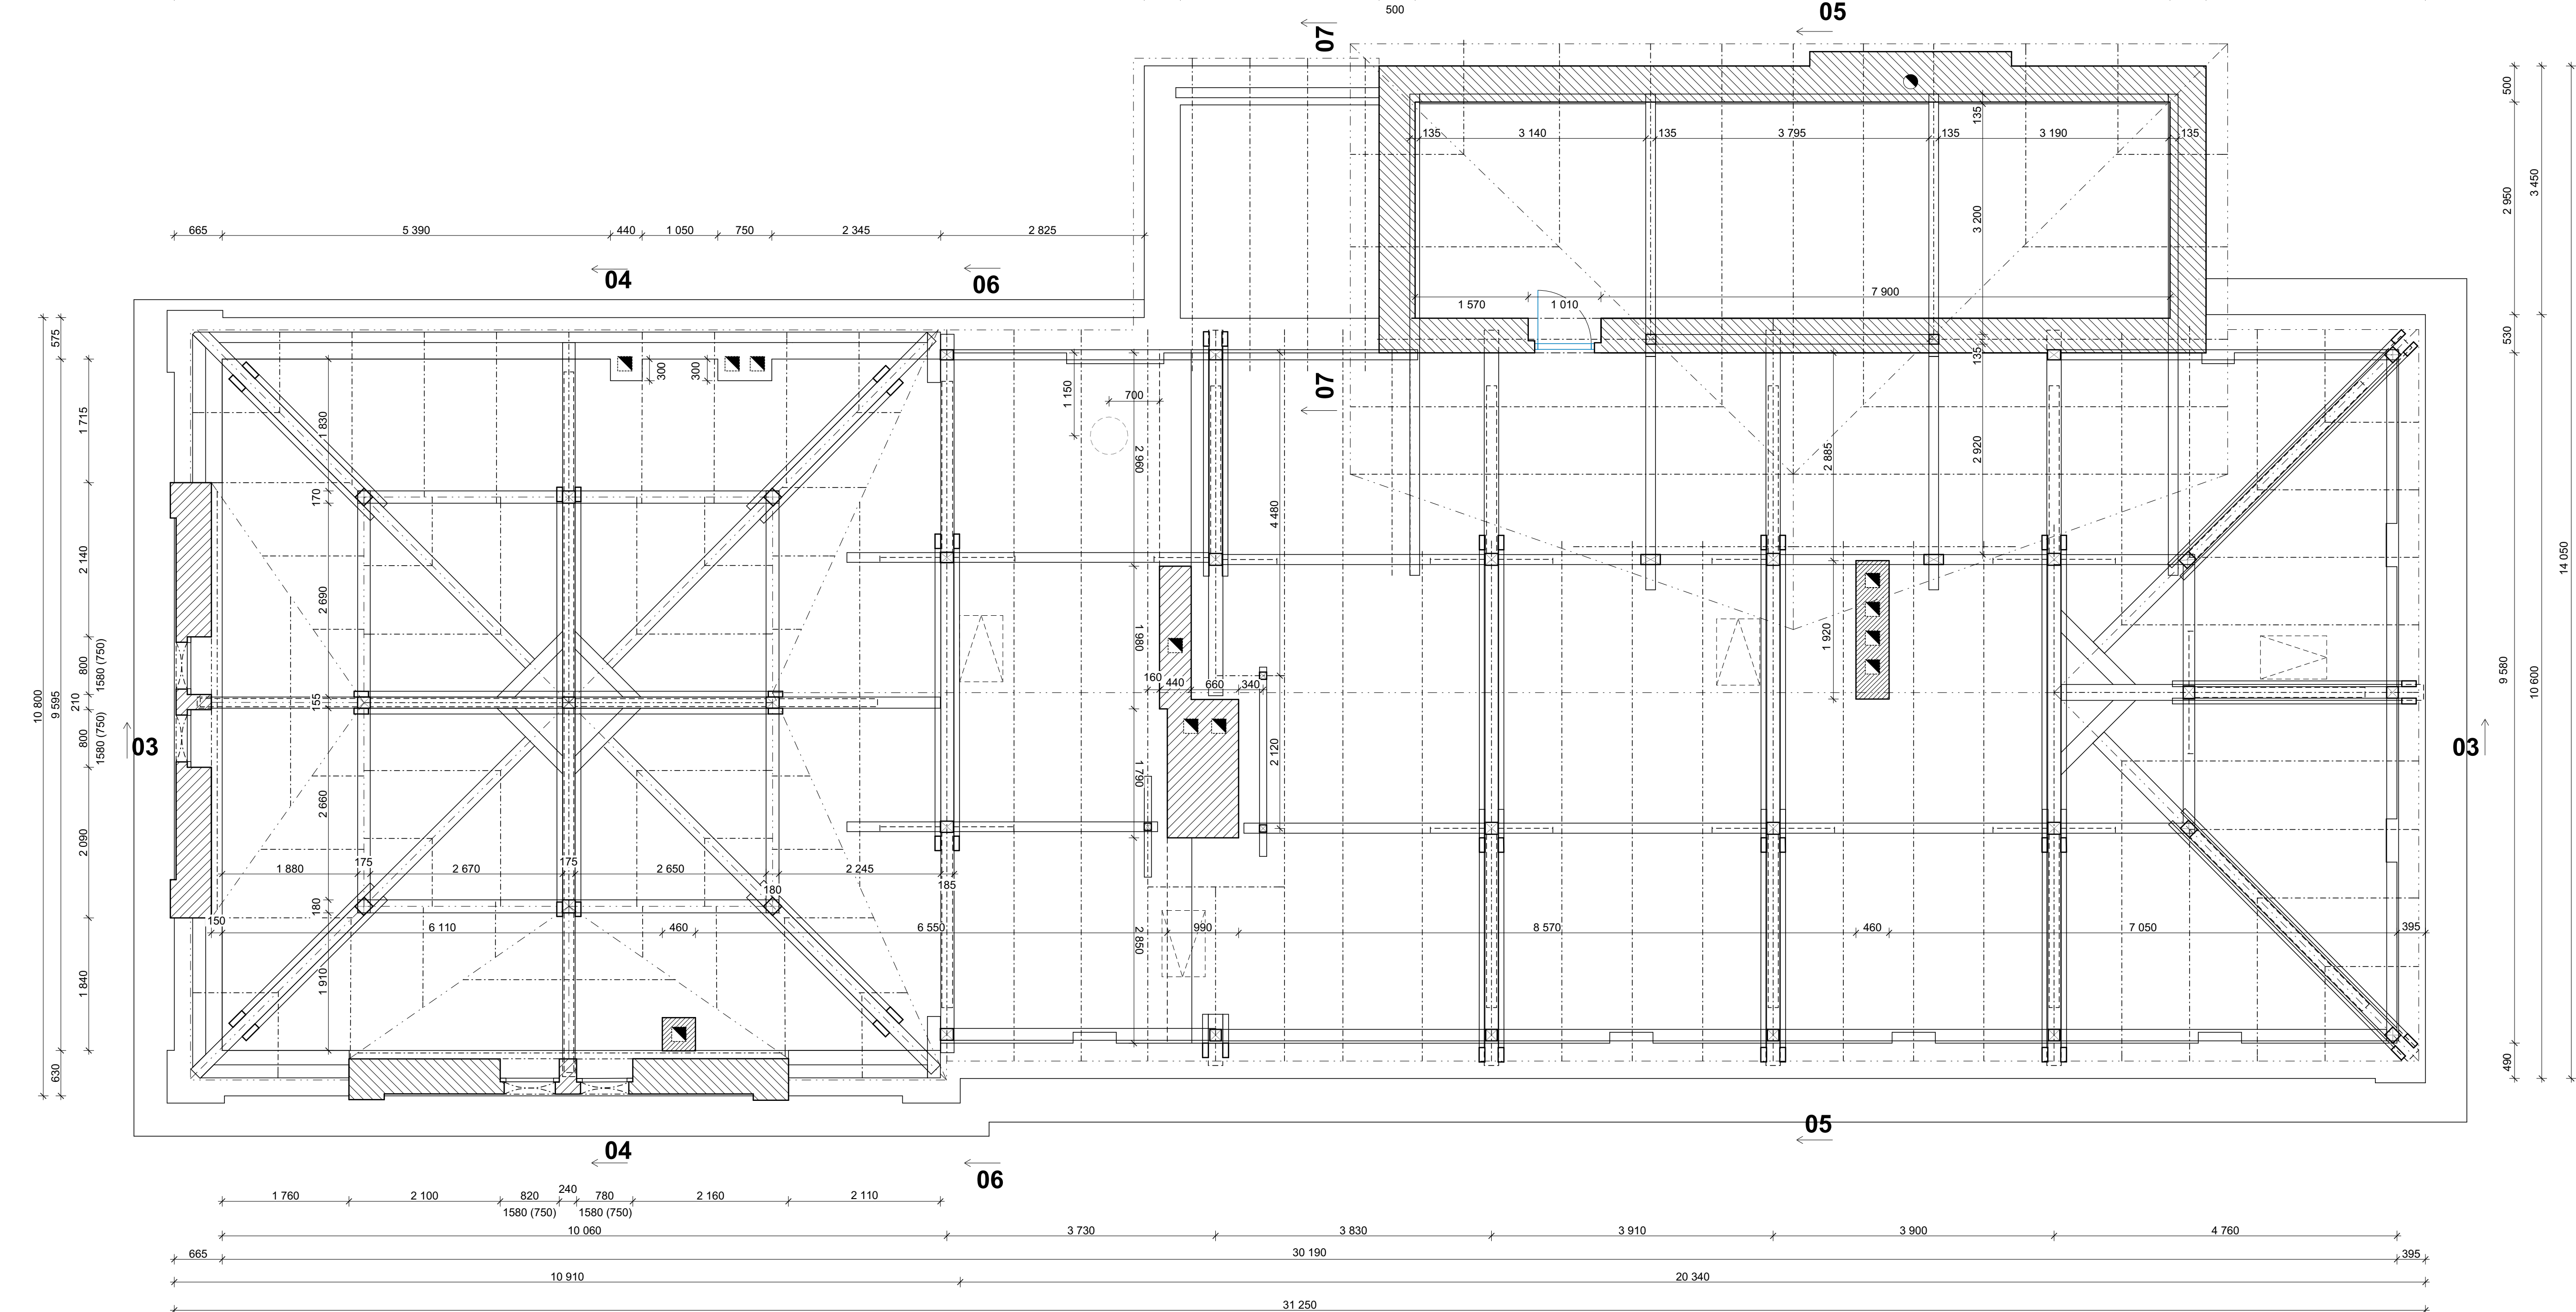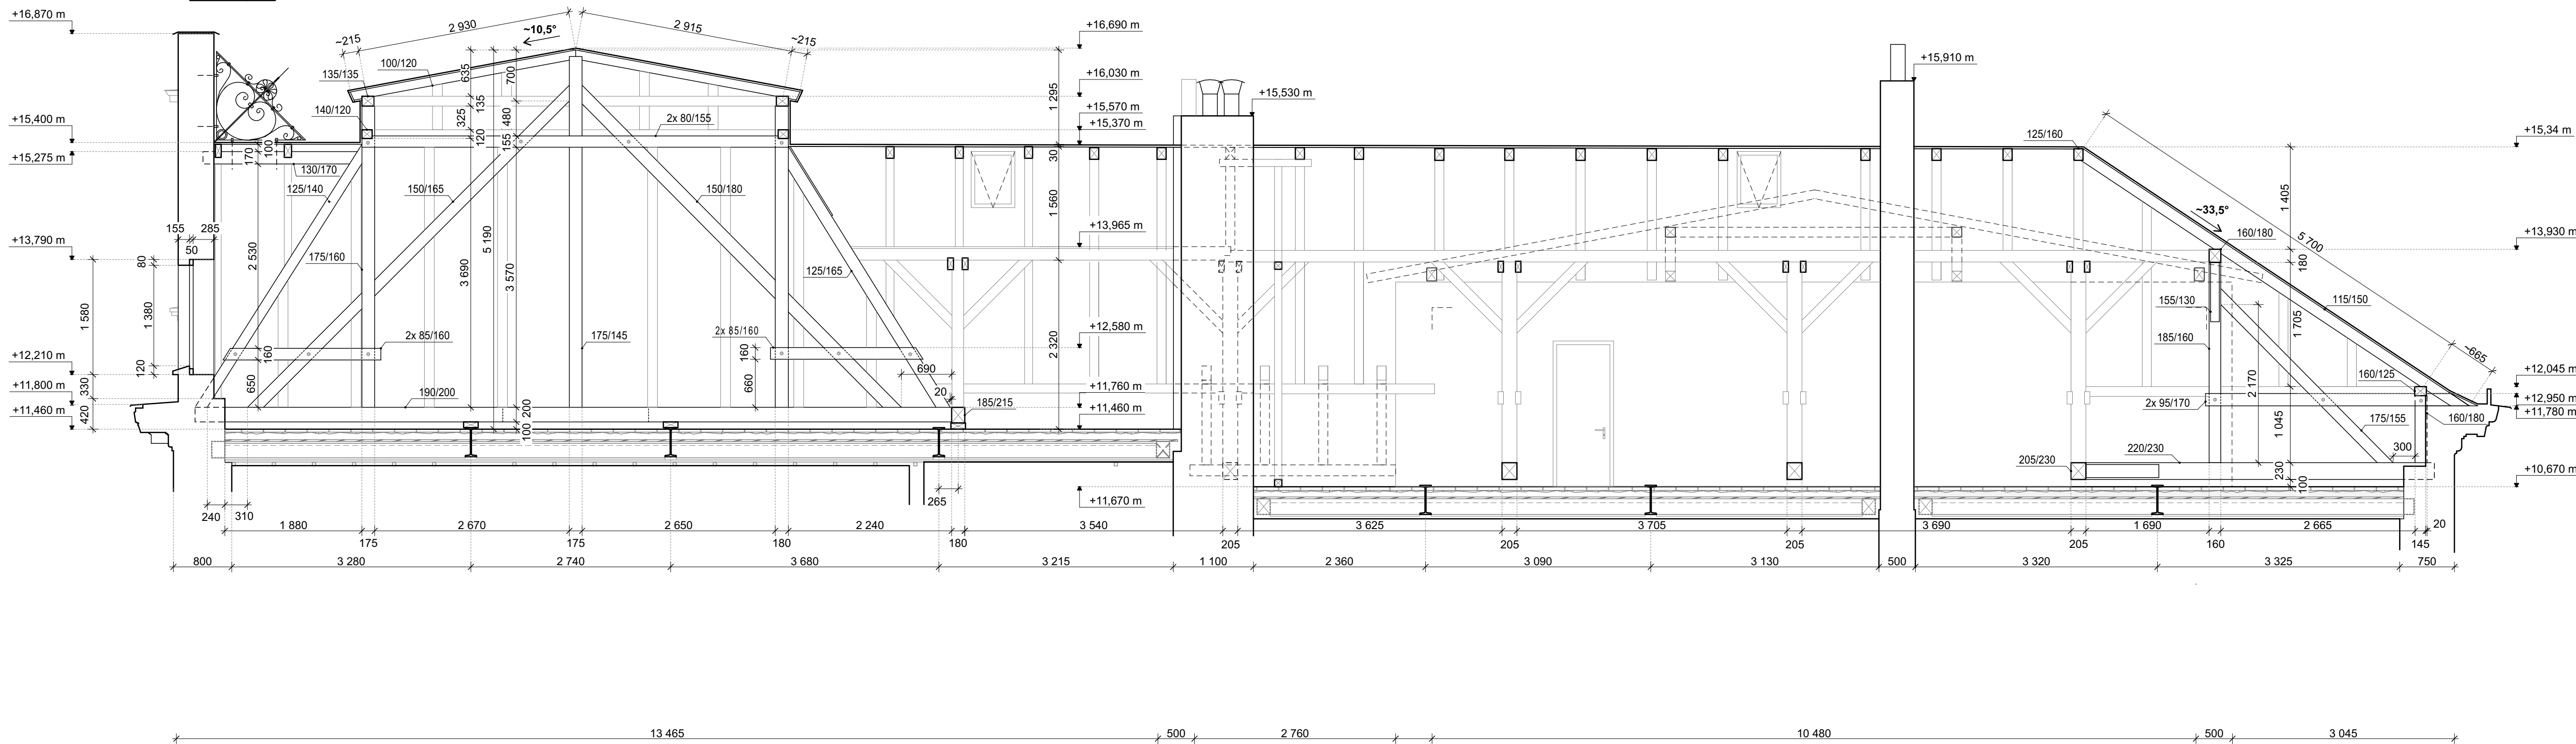

ZODP. PROJEKTANT ING. RADAN ŠLEJKA 	VYPRACOVAL	KONTROLOVAL	 PROJEKTY • ZAMĚŘENÍ • PROJEKT 28. ŘÚNA 2011 OSTRAVA - MAR. HORY
MÍSTO	HLAVNÍ TRŽDA Č.P. 113, FRYDEK - MISTEK		
INVESTOR	TS s.s. 17. LISTOPADU 930, 738 01 FRYDEK-MISTEK		
ČESKÝ DŮM, HLAVNÍ TRŽDA Č.P. 113, FRYDEK - MISTEK ZAMĚŘENÍ SKUTEČNÉHO STAVU			
DŘEVĚNÁ KONSTRUKCE STŘECHY - KROV			DATUM 04/2025 ÚČEL ZAMĚŘENÍ ČÍSLO ŽAK 4068.2
			MĚRITKO 1:50 VÝKRES Č. D.1.1.4