



ŘEZ A-B

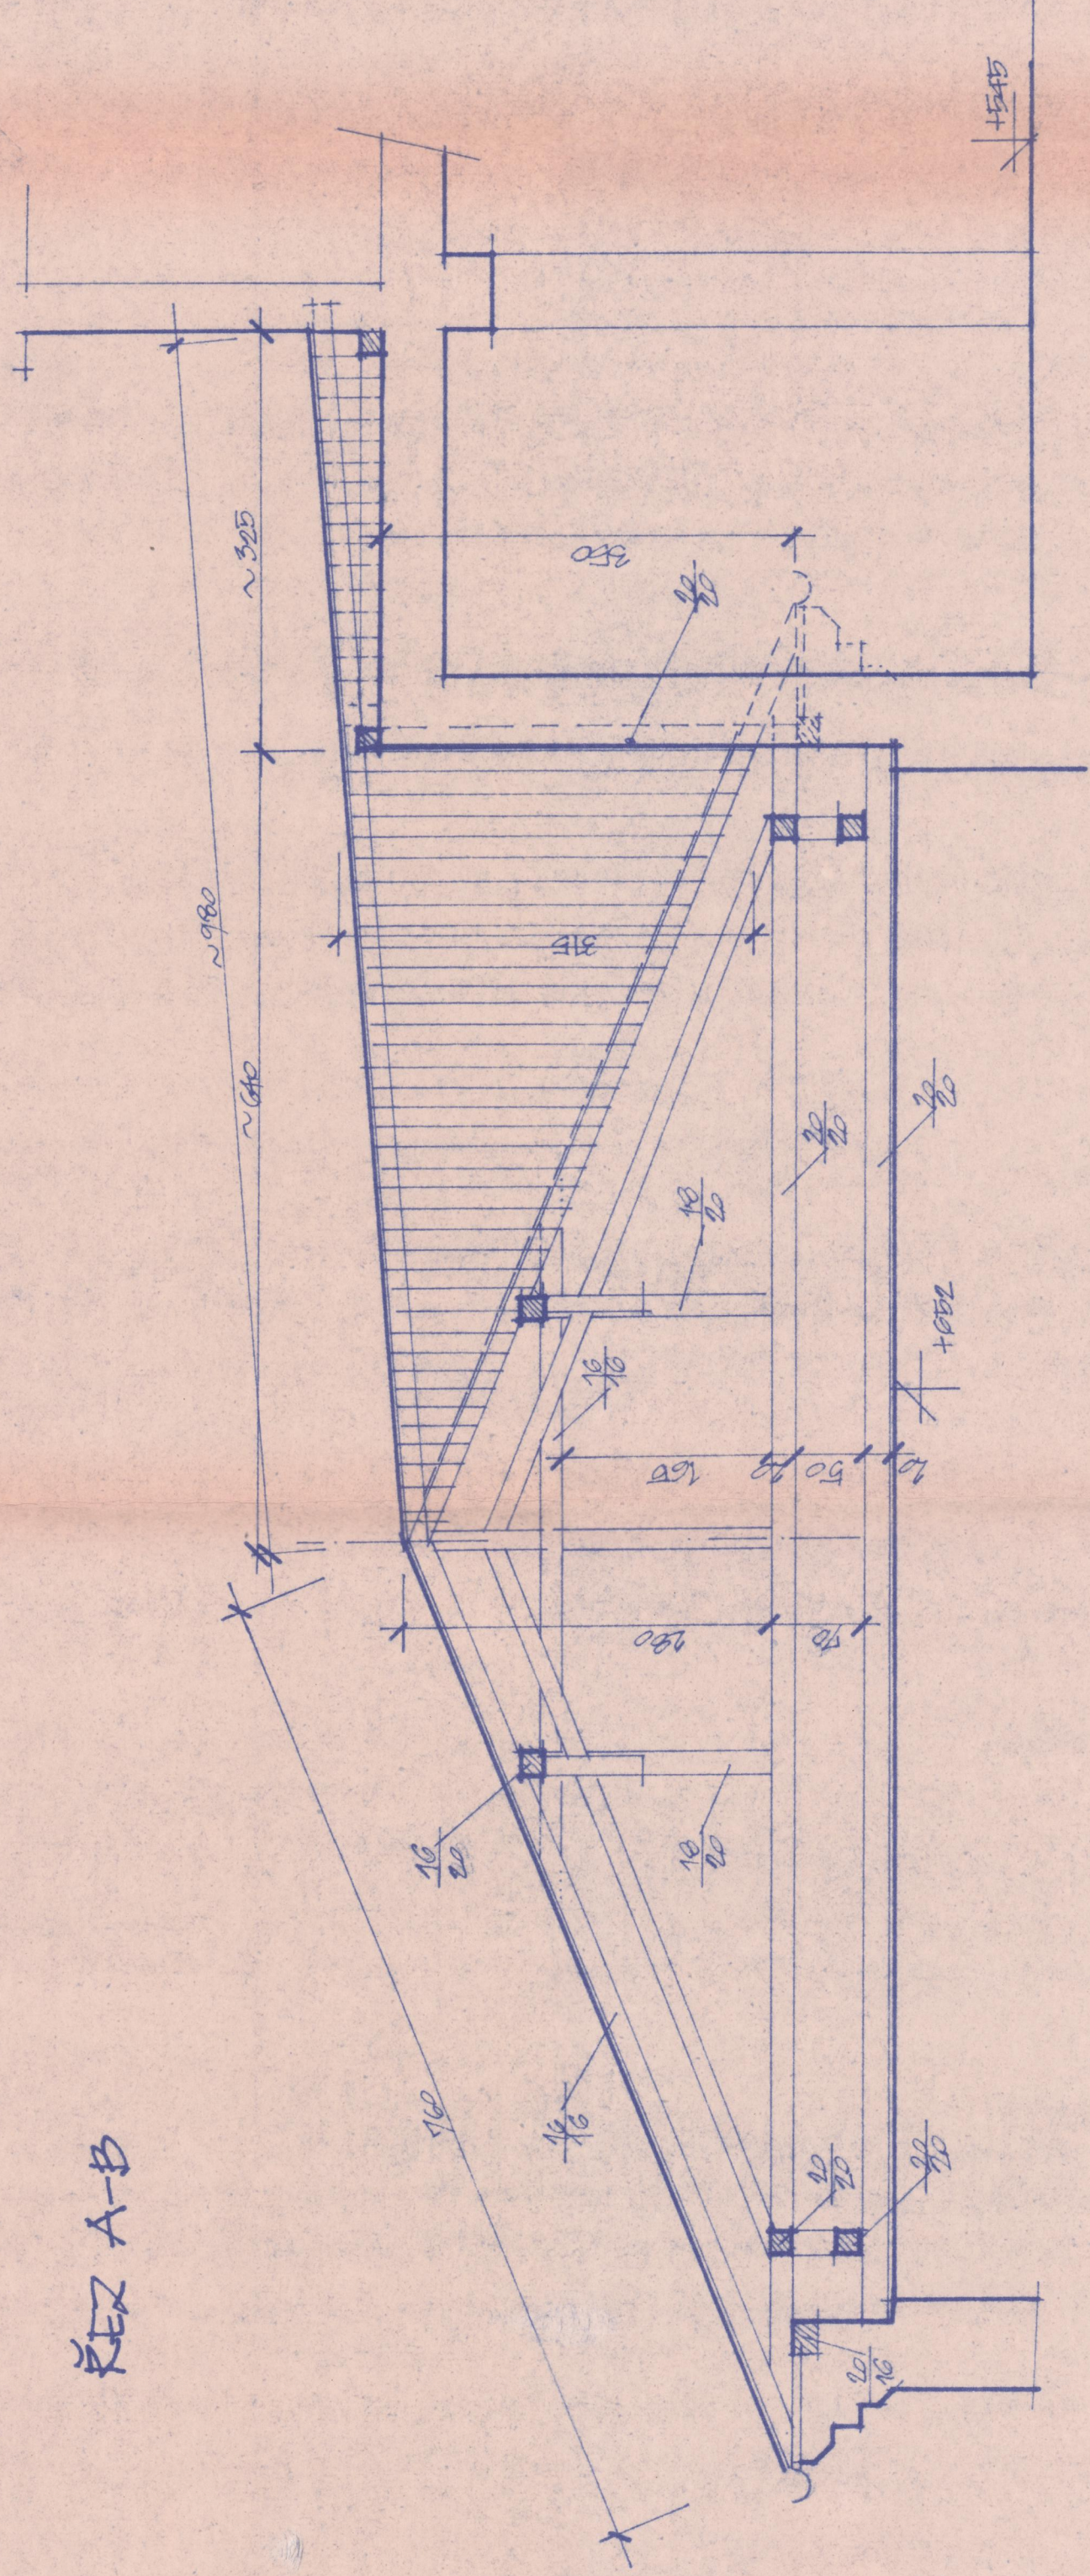

ŘEZ C-D

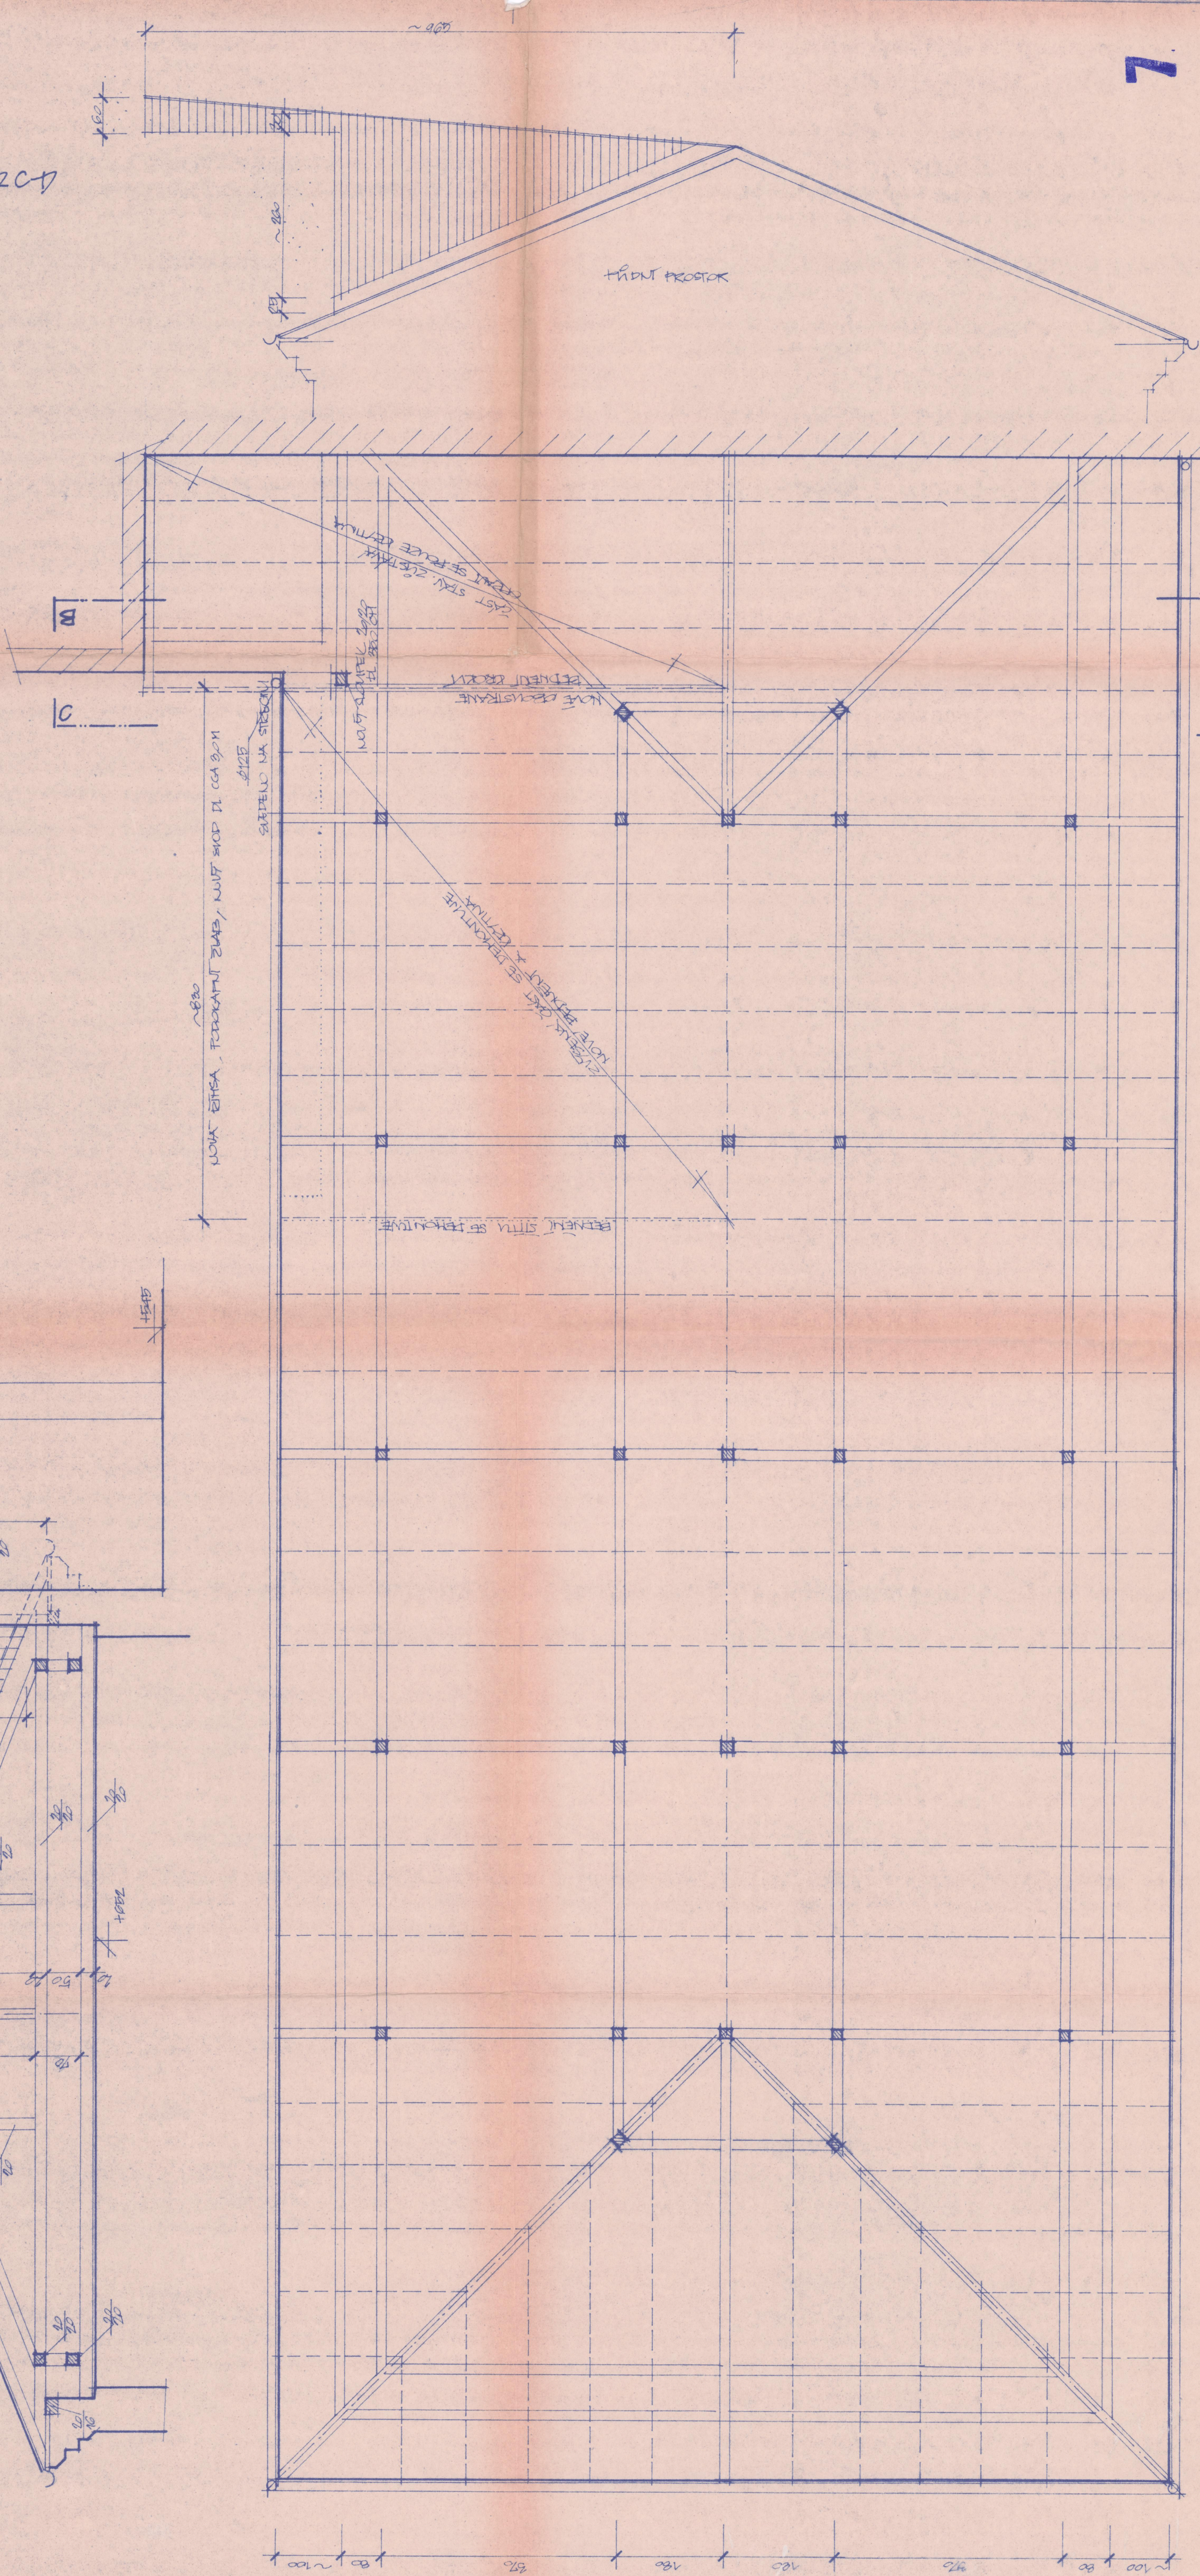

7

OKRESNÍ STAVEBNÍ PODNIK  
PŘYDEK MÍSTEK  
projektové středisko

ING. AČKA LOVČKA  
ING. AČKA LOVČKA  
ING. AČKA LOVČKA

PROJEKT - MÍSTEC  
PŘEKYDLE HOTELU A RESTAURACE

ÚPRAVA KROMI

RESTAURACE V GATECH  
KUCHYNĚ

OSP  
F.M.

ČÍSLO PRŮJ.  
105/400/78  
1:50

1 B 504