



3D
1:120

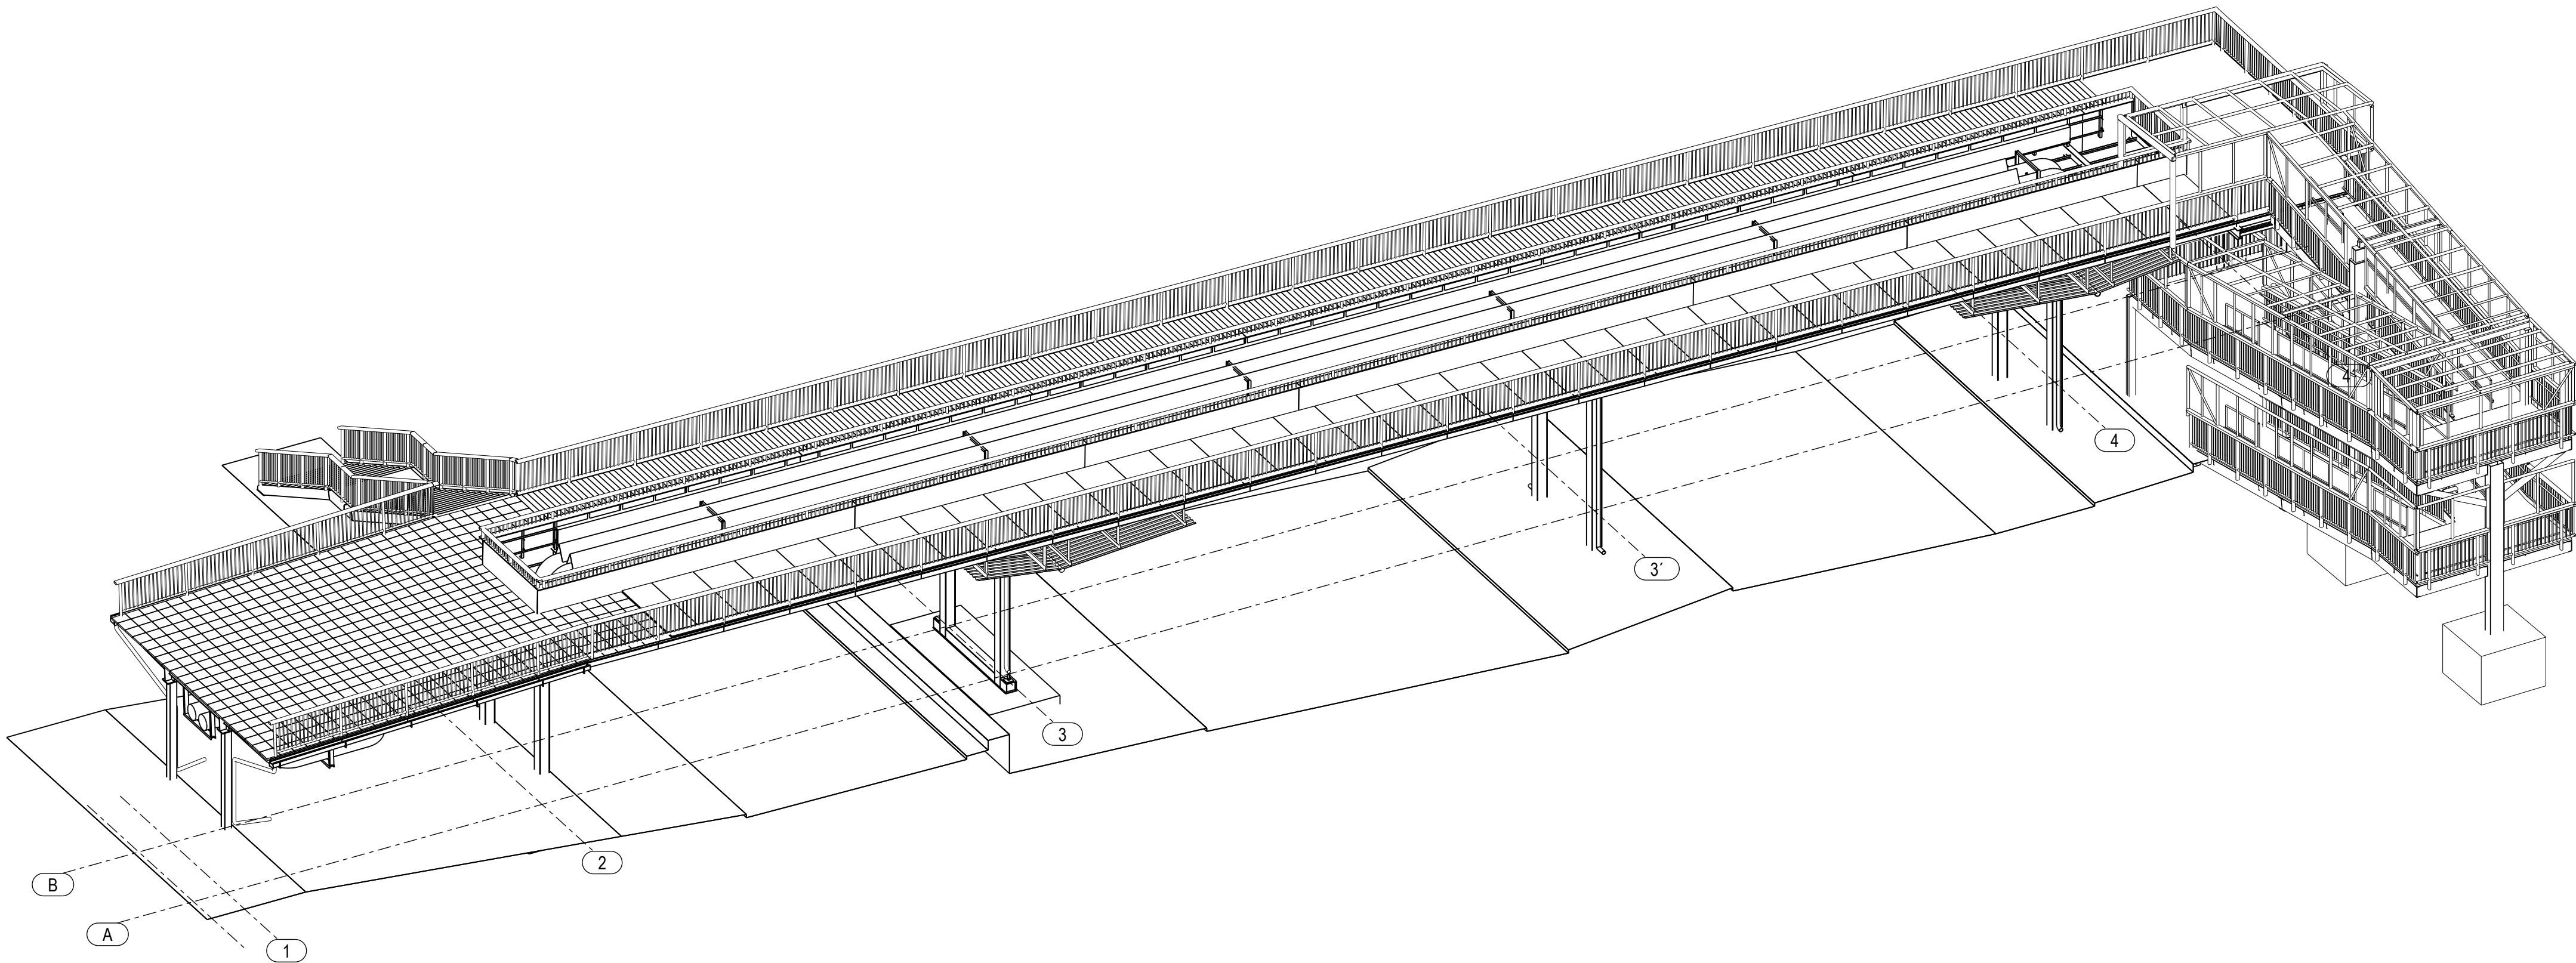

Dokumentace je duševním vlastnictvím zhotovitele a tvoří součást obchodního tajemství.

	IKON s.r.o. Přiborská 1390, 738 01 Frýdek-Místek tel./fax: 558 433 016, 558 433 215 e-mail: info@ikonfm.cz, http://www.ikonfm.cz	HIP	Ing. Ivánek L.	
		Zodp.projektant	Ing. Kocich T.	
		Vypracoval	Ing. Kocich T.	
INVESTOR:	Statutární město Frýdek-místek Radniční 1148, 738 01 Frýdek-Místek	Č. zakázky	22-052/1	
OBJEKT:		Datum		
		Měřítko	1:120	
	Účel	DSP		
	Materiál	S235		
OBSAH VÝKRESU:	D.1.2.2 - STAVEBNÍ ČÁST 3D MODEL	Formát	A2	
		ČÍSLO VÝKRESU:	DSP-22-052-01	
			REV.	