


C.3 CELKOVÝ SITUÁČNÍ VÝKRES, M 1:250

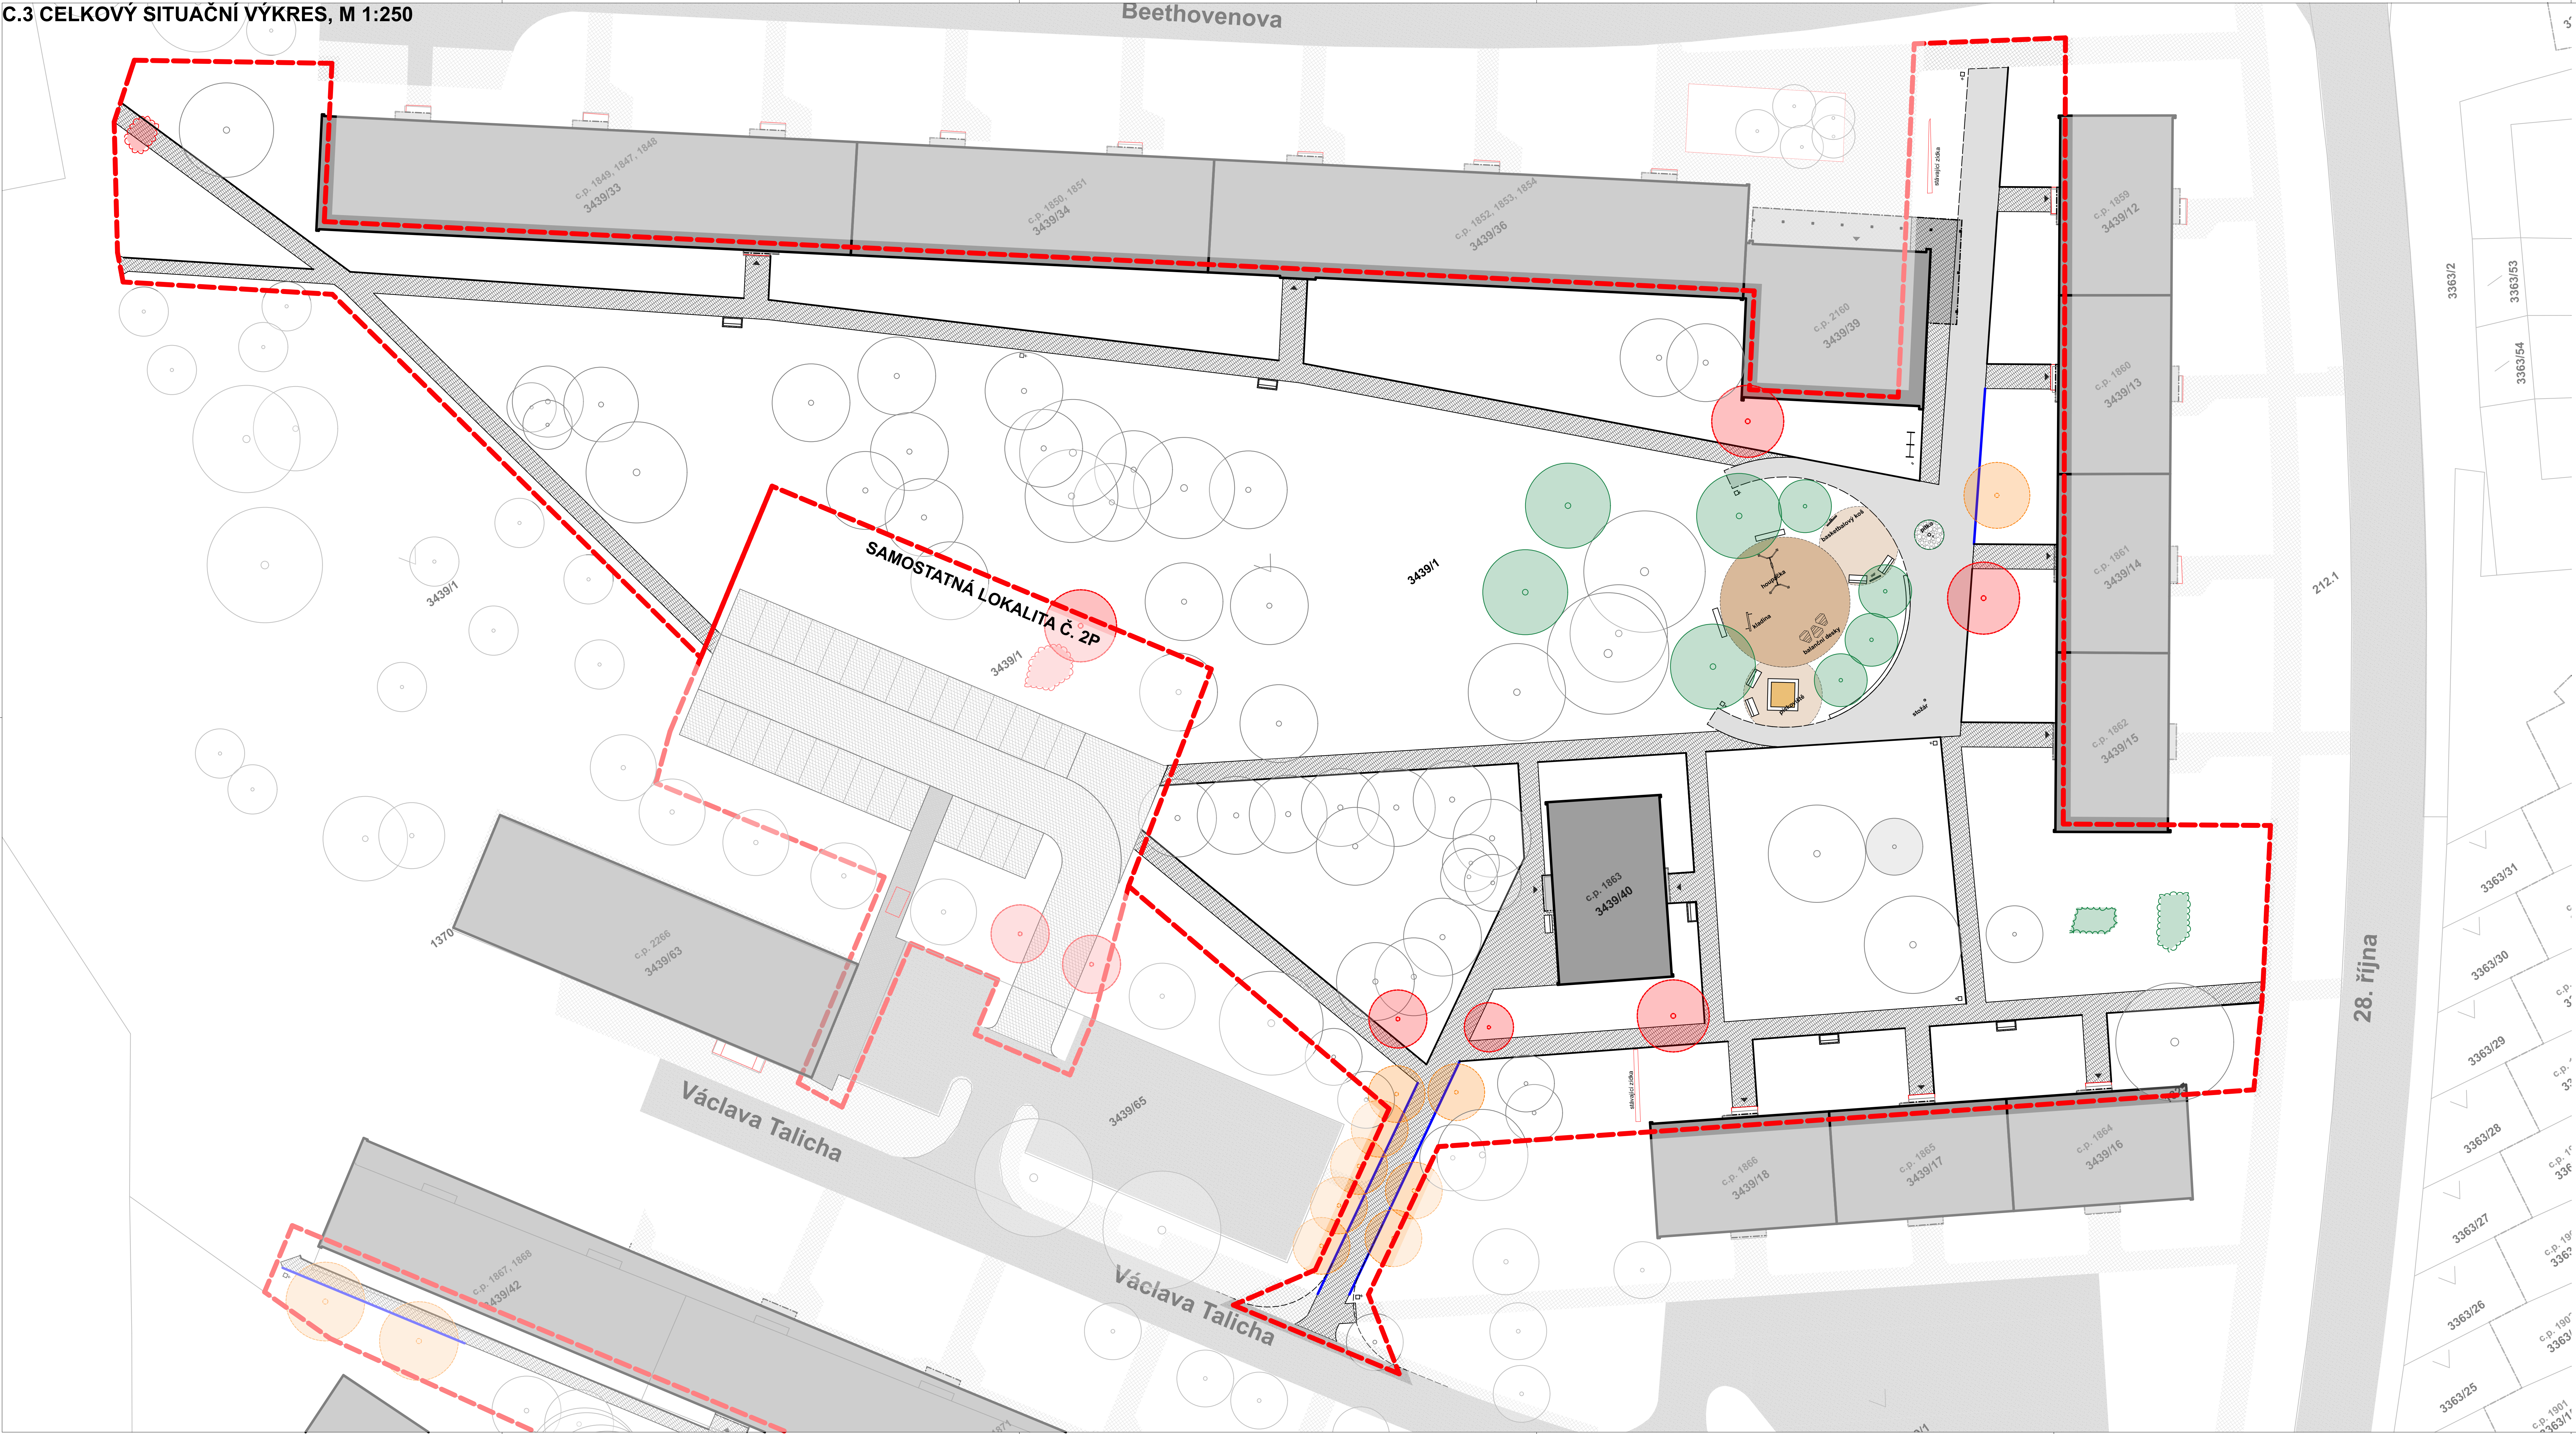

LEGENDA

- REŠENÉ ÚZEMÍ
- STÁVAJÍCÍ OBJEKTY
- STÁVAJÍCÍ OBJEKTY - VYKONZOLOVANÉ KONSTRUKCE
- STÁVAJÍCÍ ASFALTOVÉ PLOCHY
- STÁVAJÍCÍ DLAŽEBNÉ PLOCHY
- NOVÁ ZPEVNĚNÁ PLOCHA - BETON KARTAOČOVANÝ
- NOVÁ ZPEVNĚNÁ PLOCHA - ŠTERKOVÝ MLAT
- NOVÁ ZPEVNĚNÁ PLOCHA - DOPADOVÁ PLOCHA Z DŘEVNÍ ŠTĚPKY FRAKCE 5/30 mm
- NOVÁ ZPEVNĚNÁ PLOCHA - VSKOKOVACÍ PLOCHA ZE ŽULOVÝCH PATNÍKŮ
- STÁVAJÍCÍ VSTUPY DO OBJEKTŮ
- PARCELNÍ ČÍSLO
- ČÍSLO POPISNÁ

LEGENDA REŠENÍ VEGETACE

- STÁVAJÍCÍ STROMY
- STÁVAJÍCÍ STROMY DOTČENÉ
- STÁVAJÍCÍ STROMY KÁČENÉ
- STÁVAJÍCÍ KERE KÁČENÉ
- NOVÉ STROMY

LEGENDA MOBILIÁŘE

- PÍTKO
- ODPADKOVÝ KOŠ
- LAVIČKA TYP 1
- LAVIČKA TYP 2
- STOJAN NA KOLA
- INFORMAČNÍ TABULE

VŠEOBECNÁ POZNÁMKA:

PRŮBĚH VÝKRESU V DOKUMENTACI MÁV PŘEDNOST:

- PROJEKT A ŘEŠENÍ S NOVÝMI DATY
- TEXTOVÉ SPECIFIKACE PŘED GRAFICKÝM ZNAČENÍM
- VOZÍ PŘED OMEZENÍM ROZMĚRŮ
- VÝKRESY PODROBNĚJŠÍHO MĚŘITVA

ČÍSLO VÝKRESU: **C.3**

MĚŘITKO: 1:250

FORMÁT: 1 250 x 594

DATA: leden 2025