



LEGENDA

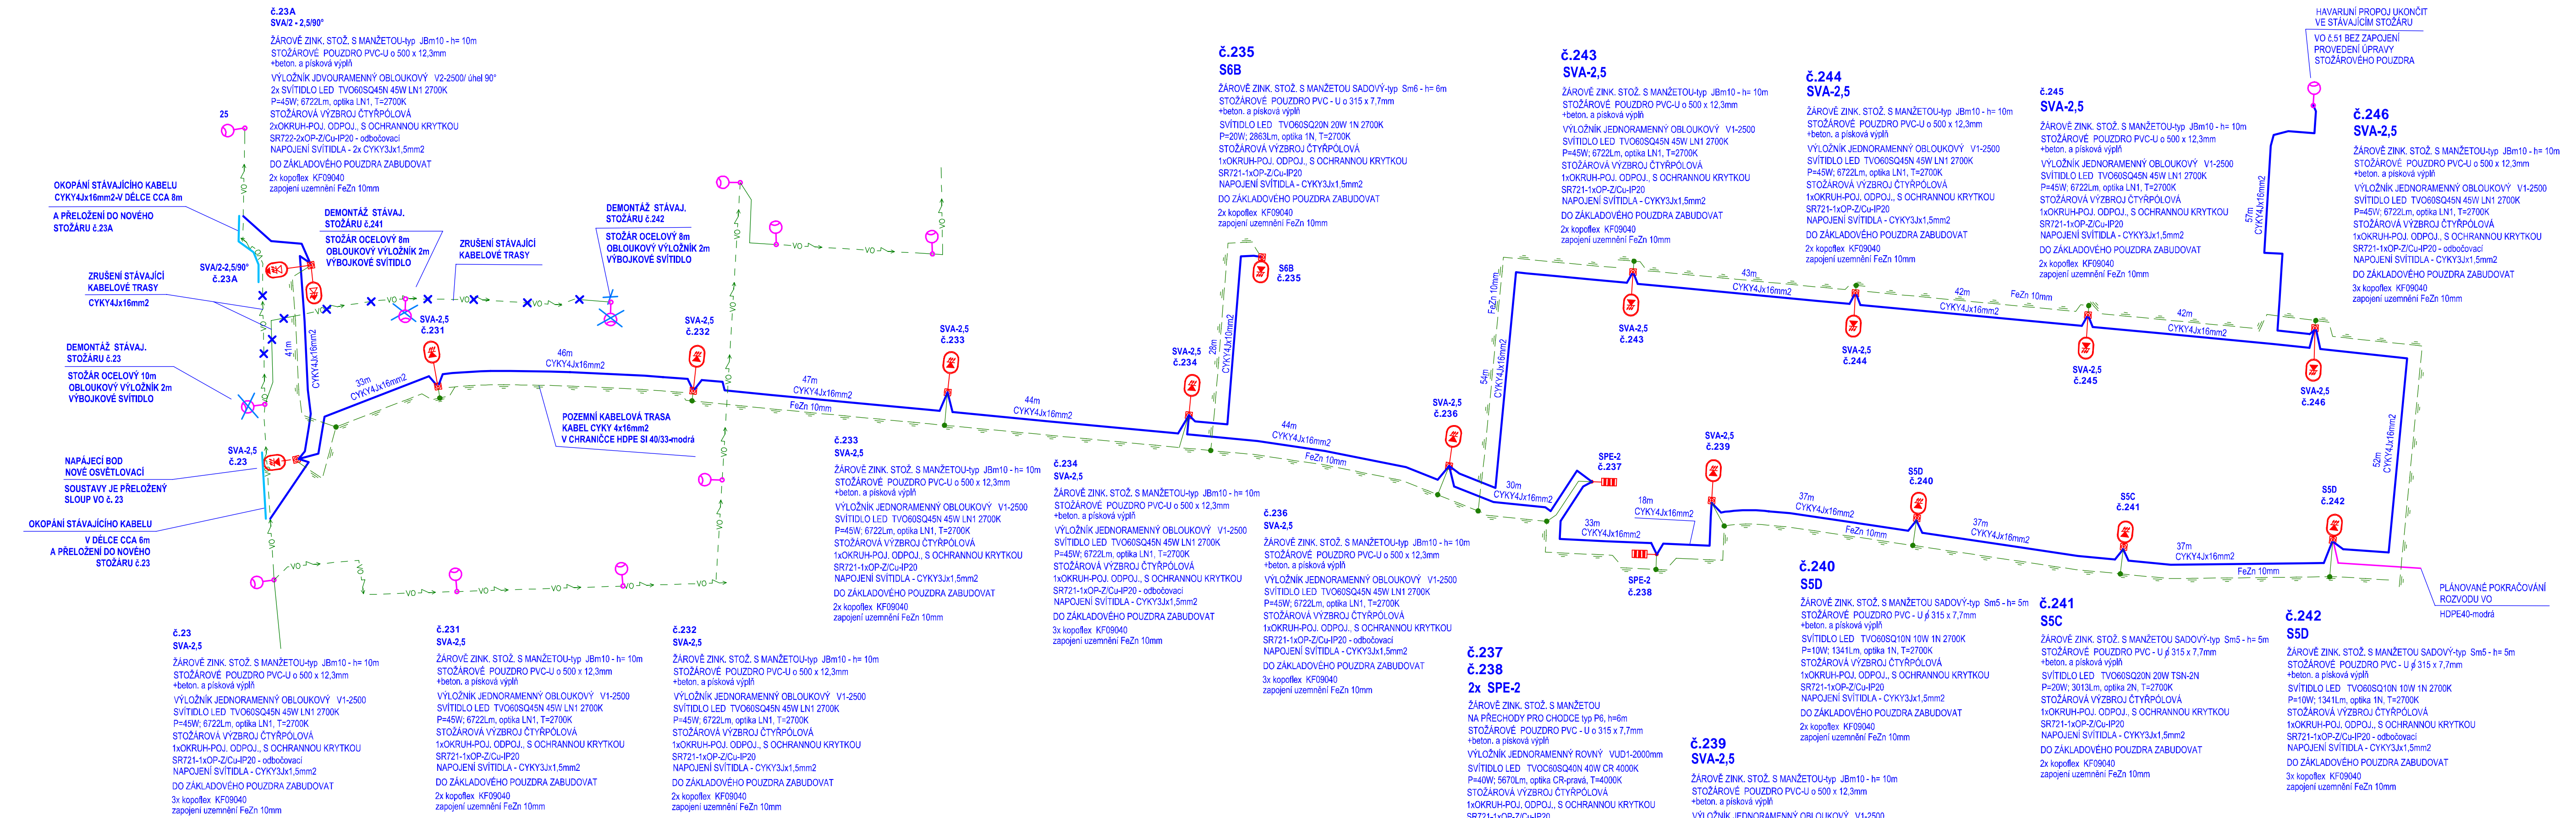

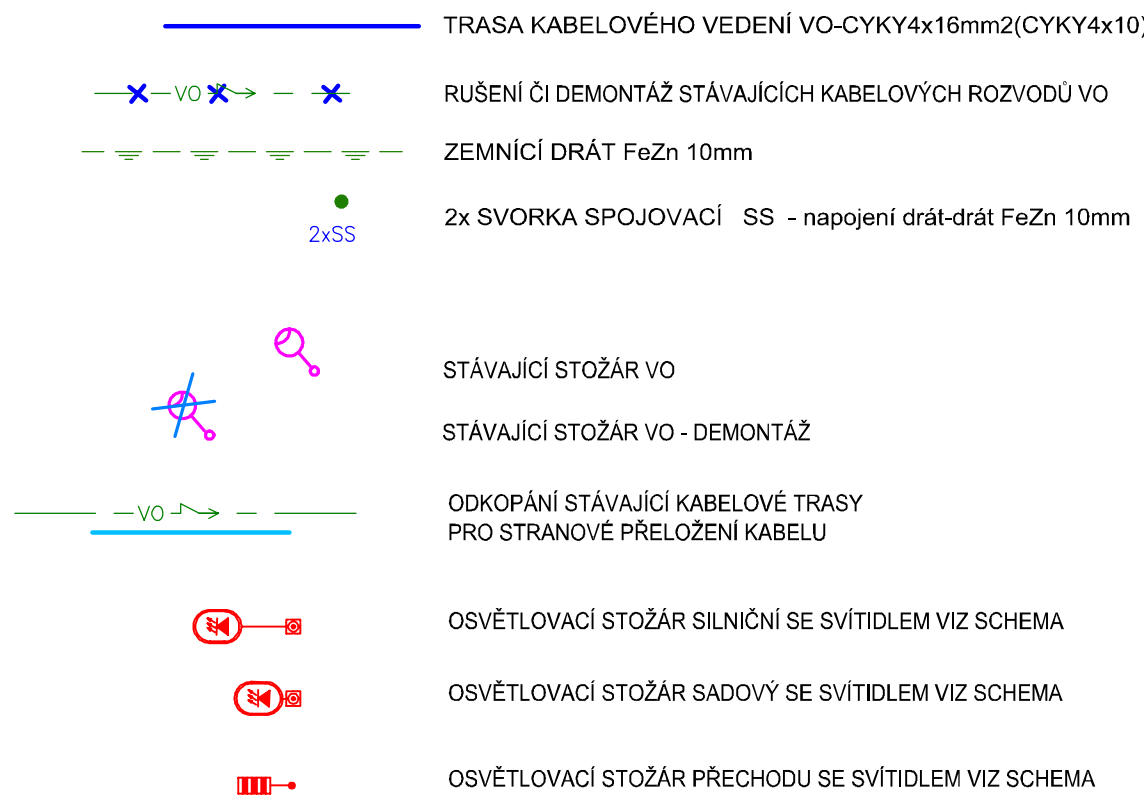

GENERÁLNÍ PROJEKTANT:

**DOPRAPLAN s.r.o.**

DOPRAPLAN s.r.o.  
Přemyslovců 462/6  
709 00 Ostrava  
tel.: +420 556 731 611  
www.doprplan.cz

D.1.  
SO 451  
DPS

VEDOUCÍ PROJEKTANT			ING. DAGMAR KLAJMONOVÁ		ING. MILAN ČERNOCKÝ RESSLOVA 1042 708 00 OSTRAVA-PORUBA milan.cernocky@centrum.cz	
ZODPOVĚDNÝ PROJEKTANT			ING. MILAN ČERNOCKÝ			
ZPRACOVAL			ING. MILAN ČERNOCKÝ			
TECHNICKÁ KONTROLA						
OBJEDNATEL: STATUTÁRNÍ MĚSTO FRÝDEK-MÍSTEK						
KRAJ: MORAVSKOSLEZSKÝ	OKRES: FRÝDEK-MÍSTEK	OBEC: MĚSTO FRÝDEK-MÍSTEK				
AKCE:					DATUM	01/2025
Vybudování komunikací a inženýrských sítí v lokalitě Berlin 2					MĚŘÍTKO	-
					STUPĚŇ	DPS
					ZAK. ČÍSLO	23027
ČÁST: SO 451 VEŘEJNÉ OSVĚTLENÍ					ČÍS. PŘÍLOHY	PARÉ
PŘÍLOHA: SCHEMATICKÝ PLÁN ROZVODŮ VO					451.5	