VYBUDOVÁNÍ KOMUNIKACÍ A INŽENÝRSKÝCH SÍTÍ V LOKALITĚ BERLÍN 2, SITUACE, M 1:500

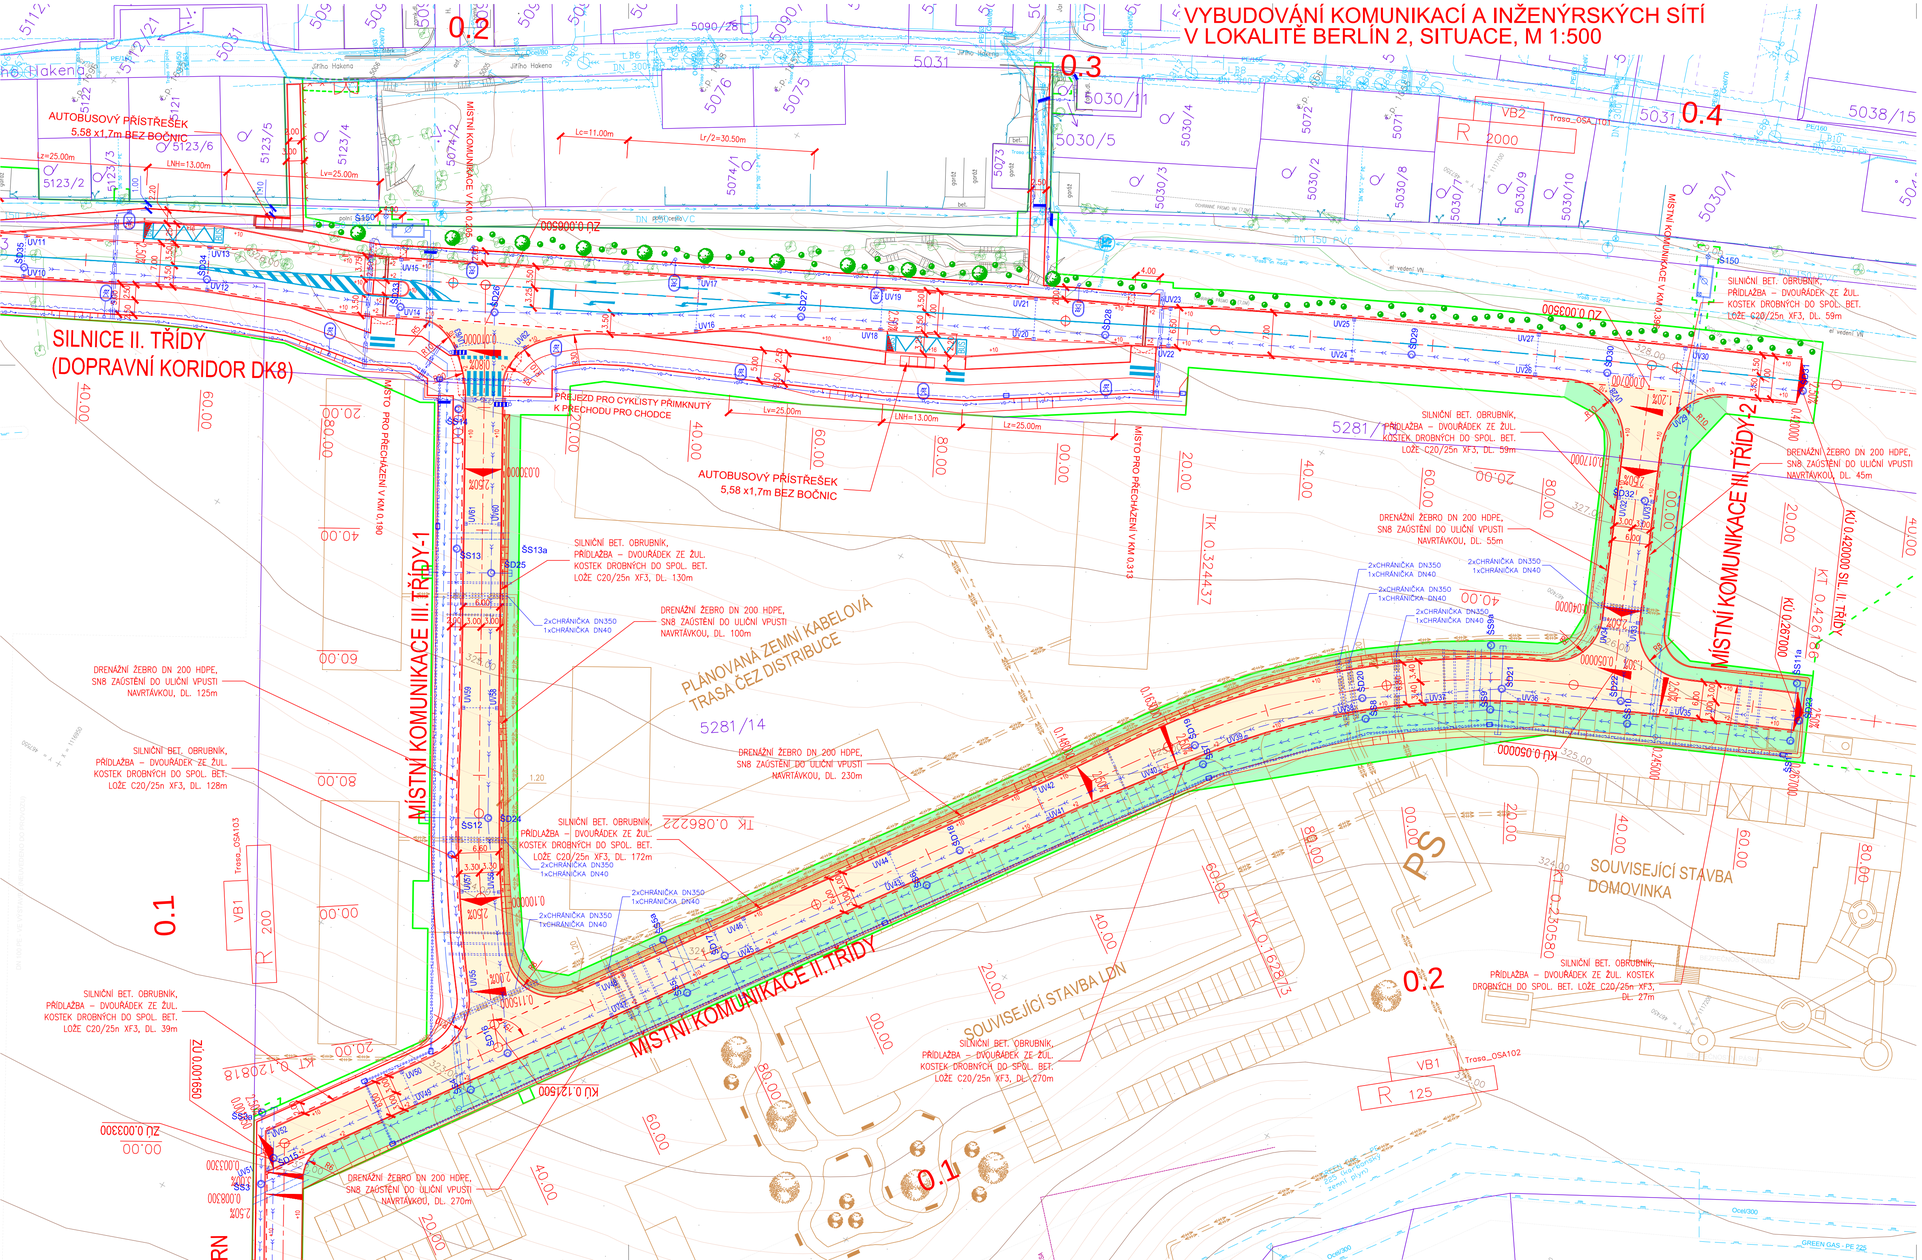
SILNICE II. TŘÍDY (DOPRAVNÍ KORIDOR DK8)
MÍSTNÍ KOMUNIKACE III. TŘÍDY-1
MÍSTNÍ KOMUNIKACE II. TŘÍDY
MÍSTNÍ KOMUNIKACE III. TŘÍDY-2
AUTOBUSOVÝ PŘÍSTŘEŠEK 5,58 x1,7m BEZ BOČNIC
PŘEJEZD PRO CYKLISTY PŘIMKNUTÝ K PŘECHODU PRO CHODCE
MÍSTO PRO PŘECHÁZENÍ V KM 0.190
MÍSTO PRO PŘECHÁZENÍ V KM 0.313
PLÁNOVANÁ ZEMNÍ KABELOVÁ TRASA ČEZ DISTRIBUCE
SOUVISEJÍCÍ STAVBA LDN
SOUVISEJÍCÍ STAVBA DOMOVINKA
PS
0.1
0.2
0.3
0.4
SILNIČNÍ BET. OBRUBNÍK, PŘÍDLAŽBA – DVOUŘÁDEK ZE ŽUL. KOSTEK DROBNÝCH DO SPOL. BET. LOŽE C20/25n XF3, DL. 59m
DRENÁŽNÍ ŽEBRO DN 200 HDPE, SN8 ZAOŠTĚNÍ DO ULIČNÍ VPUSTI NAVRTÁVKOU, DL. 45m
DRENÁŽNÍ ŽEBRO DN 200 HDPE, SN8 ZAOŠTĚNÍ DO ULIČNÍ VPUSTI NAVRTÁVKOU, DL. 55m
SILNIČNÍ BET. OBRUBNÍK, PŘÍDLAŽBA – DVOUŘÁDEK ZE ŽUL. KOSTEK DROBNÝCH DO SPOL. BET. LOŽE C20/25n XF3, DL. 130m
DRENÁŽNÍ ŽEBRO DN 200 HDPE, SN8 ZAOŠTĚNÍ DO ULIČNÍ VPUSTI NAVRTÁVKOU, DL. 125m
DRENÁŽNÍ ŽEBRO DN 200 HDPE, SN8 ZAOŠTĚNÍ DO ULIČNÍ VPUSTI NAVRTÁVKOU, DL. 100m
DRENÁŽNÍ ŽEBRO DN 200 HDPE, SN8 ZAOŠTĚNÍ DO ULIČNÍ VPUSTI NAVRTÁVKOU, DL. 230m
SILNIČNÍ BET. OBRUBNÍK, PŘÍDLAŽBA – DVOUŘÁDEK ZE ŽUL. KOSTEK DROBNÝCH DO SPOL. BET. LOŽE C20/25n XF3, DL. 128m
SILNIČNÍ BET. OBRUBNÍK, PŘÍDLAŽBA – DVOUŘÁDEK ZE ŽUL. KOSTEK DROBNÝCH DO SPOL. BET. LOŽE C20/25n XF3, DL. 172m
SILNIČNÍ BET. OBRUBNÍK, PŘÍDLAŽBA – DVOUŘÁDEK ZE ŽUL. KOSTEK DROBNÝCH DO SPOL. BET. LOŽE C20/25n XF3, DL. 39m
SILNIČNÍ BET. OBRUBNÍK, PŘÍDLAŽBA – DVOUŘÁDEK ZE ŽUL. KOSTEK DROBNÝCH DO SPOL. BET. LOŽE C20/25n XF3, DL. 270m
SILNIČNÍ BET. OBRUBNÍK, PŘÍDLAŽBA – DVOUŘÁDEK ZE ŽUL. KOSTEK DROBNÝCH DO SPOL. BET. LOŽE C20/25n XF3, DL. 27m
2xCHRÁNIČKA DN350 1xCHRÁNIČKA DN40
Trasa_OSA101
Trasa_OSA102
Trasa_OSA103
VB1
VB2
R 200
R 125
R 2000
KÚ 0.420000 SIL II. TŘÍDY
KÚ 0.420000
KÚ 0.050000
ZÚ 0.003300
ZÚ 0.001650
KT 0.427854
KT 0.427080
KT 0.086222
KT 0.162873
TK 0.324437
Lc=11.00m
Lr/2=30.50m
Lz=25.00m
Lv=25.00m
LNH=13.00m
Jiřího Hakena
MÍSTNÍ KOMUNIKACE V KÚ 0.305
DN 150 PVC
DN 300 PVC
DN 400 PVC
DN 600 PVC
DN 1000 PVC
GREEN GAS - PE 225
Ocel/300
Ocel/200
Ocel/150
Ocel/100
Ocel/80
Ocel/50
Ocel/25
Ocel/15
Ocel/10
Ocel/6
Ocel/4
Ocel/2
Ocel/1
Ocel/0.5
Ocel/0.25
Ocel/0.1
Ocel/0.05
Ocel/0.025
Ocel/0.01
Ocel/0.005
Ocel/0.0025
Ocel/0.001
Ocel/0.0005
Ocel/0.00025
Ocel/0.0001
Ocel/0.00005
Ocel/0.00001
Ocel/0.000005
Ocel/0.000001
Ocel/0.0000005
Ocel/0.0000001
Ocel/0.00000005
Ocel/0.00000001
Ocel/0.0000000000000000005
Ocel/0.0000000000000000001
Ocel/0.00000000000000000005
Ocel/0.00000000000000000001
