



ŘEZ A-A

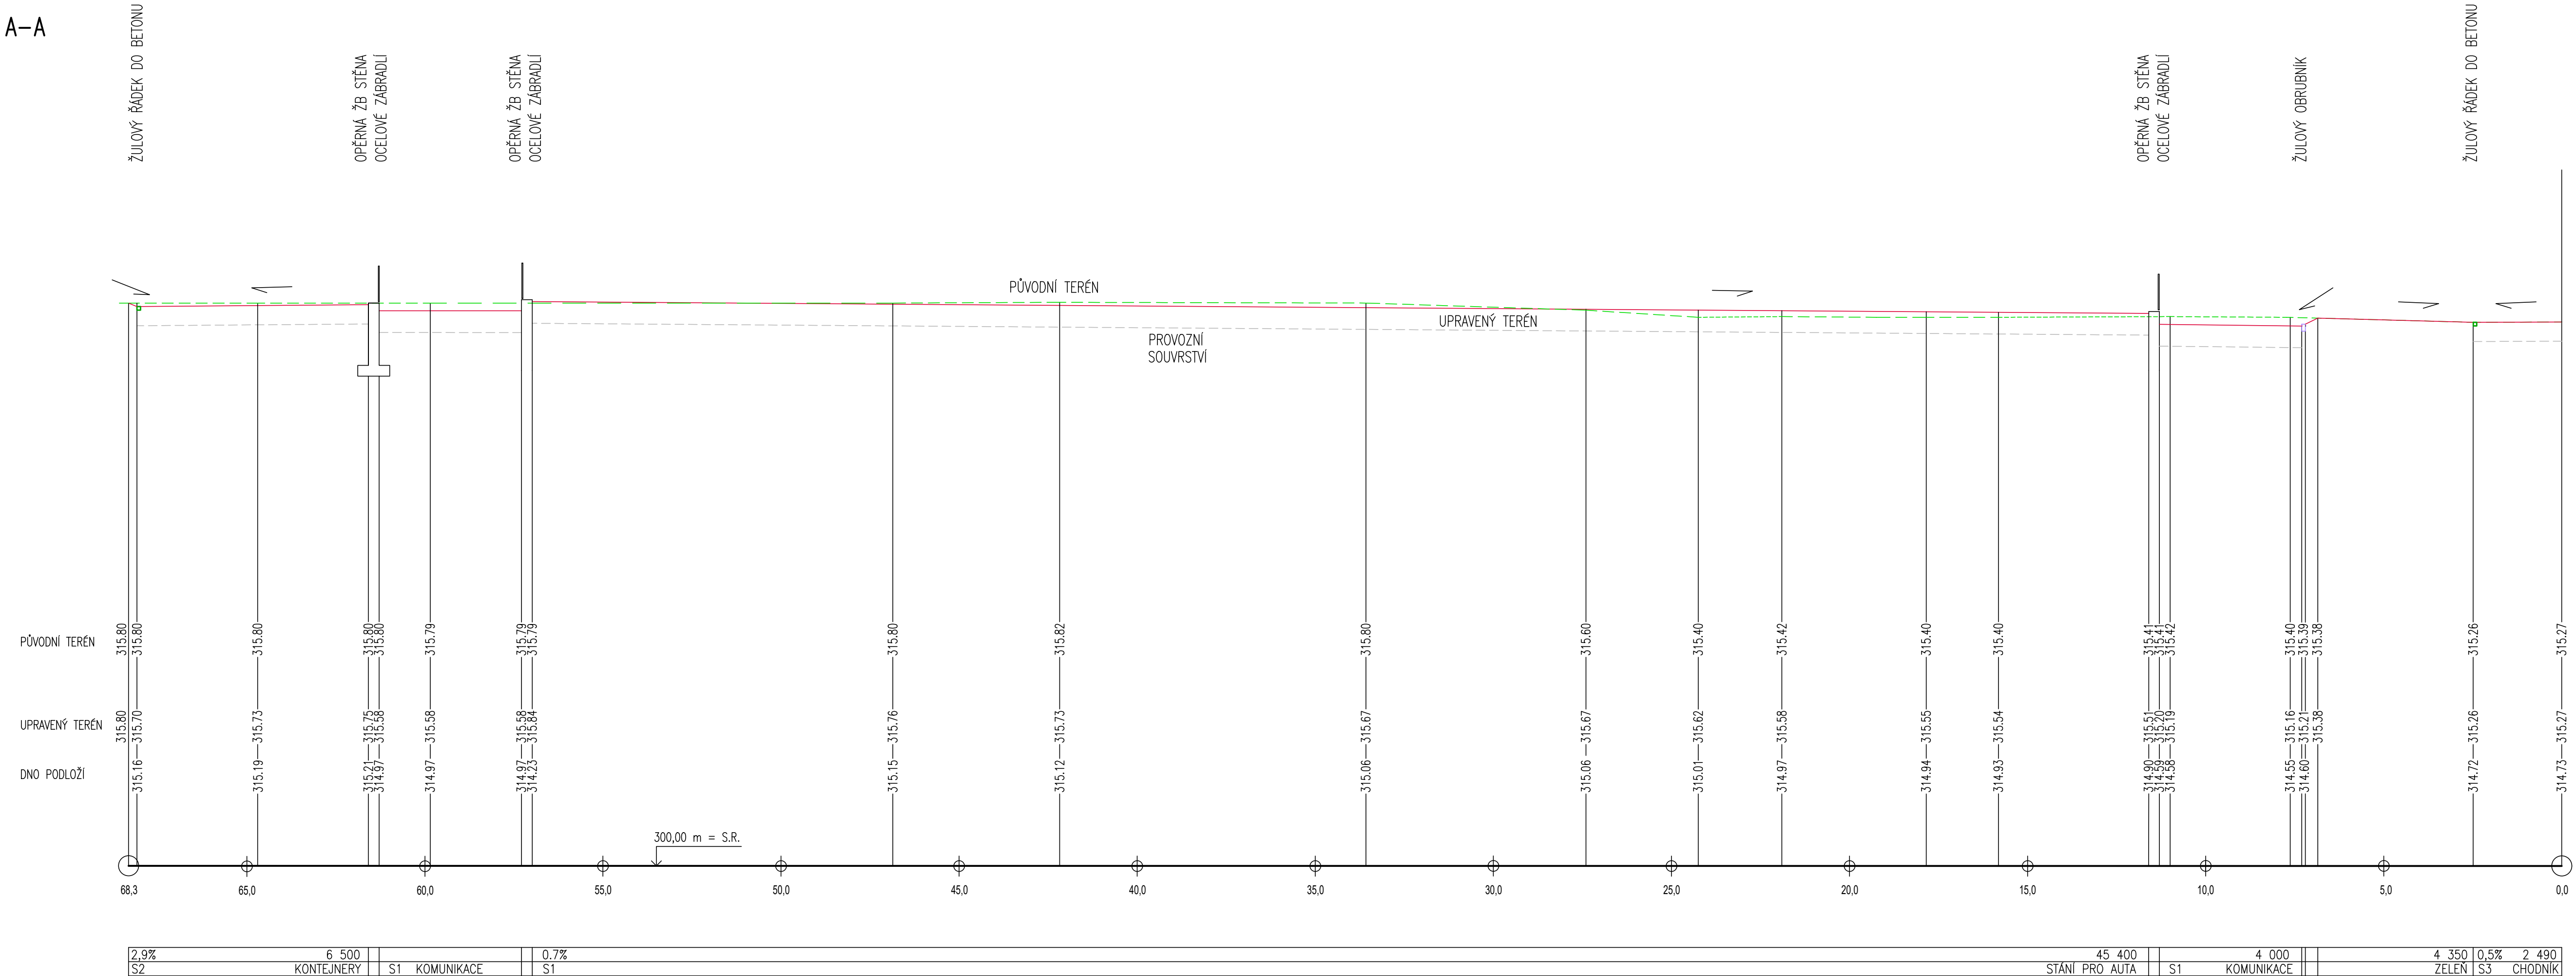

**LEGENDA:**

- |   |                 |
|---|-----------------|
|  | UPRAVENÝ TERÉN  |
|  | PŮVODNÍ TERÉN   |
|  | DNO PODLOŽÍ     |
|  | ŽULOVÝ OBRUBNÍK |
|  | ŘÁDEK DO BETONU |

MĚŘÍTKO:

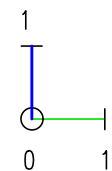

POZN: SVAHOVÁNÍ – KONEČNÁ ÚPRAVA TERÉNU MAX. 1:1

ARCHITEKT	PROJEKTANT	PROJEKTANT	ZODP.PROJEKTANT	Architektonické studio Zbuhumenní 1356/30C 742 21 Kopačovice tel.: +420 556 811 858	
ing.arch.Kamil Mrva		Ing.Jaroslav Holub	Ing.arch.Kamil Mrva		
INVESTOR:		STATUTÁRNÍ MĚSTO FRÝDEK – MÍSTEK			
MÍSTO:		k.ú. FRÝDEK			
AKCE:				FORMÁT	A4
PARKOVIŠTĚ A PARK NA ULICI NA PŮSTKÁCH				DATUM	02/2025
				STUPEŇ	DPS
				MEŘÍTKO	1:100
DRUH STAVBY: STAVEBNÍ OPRAVY		PROJEKT: SO 03		Č.PŘÍLOHY	Č.PŘÍLOH
PŘÍLOHA: ŘEZ A-A				13	