







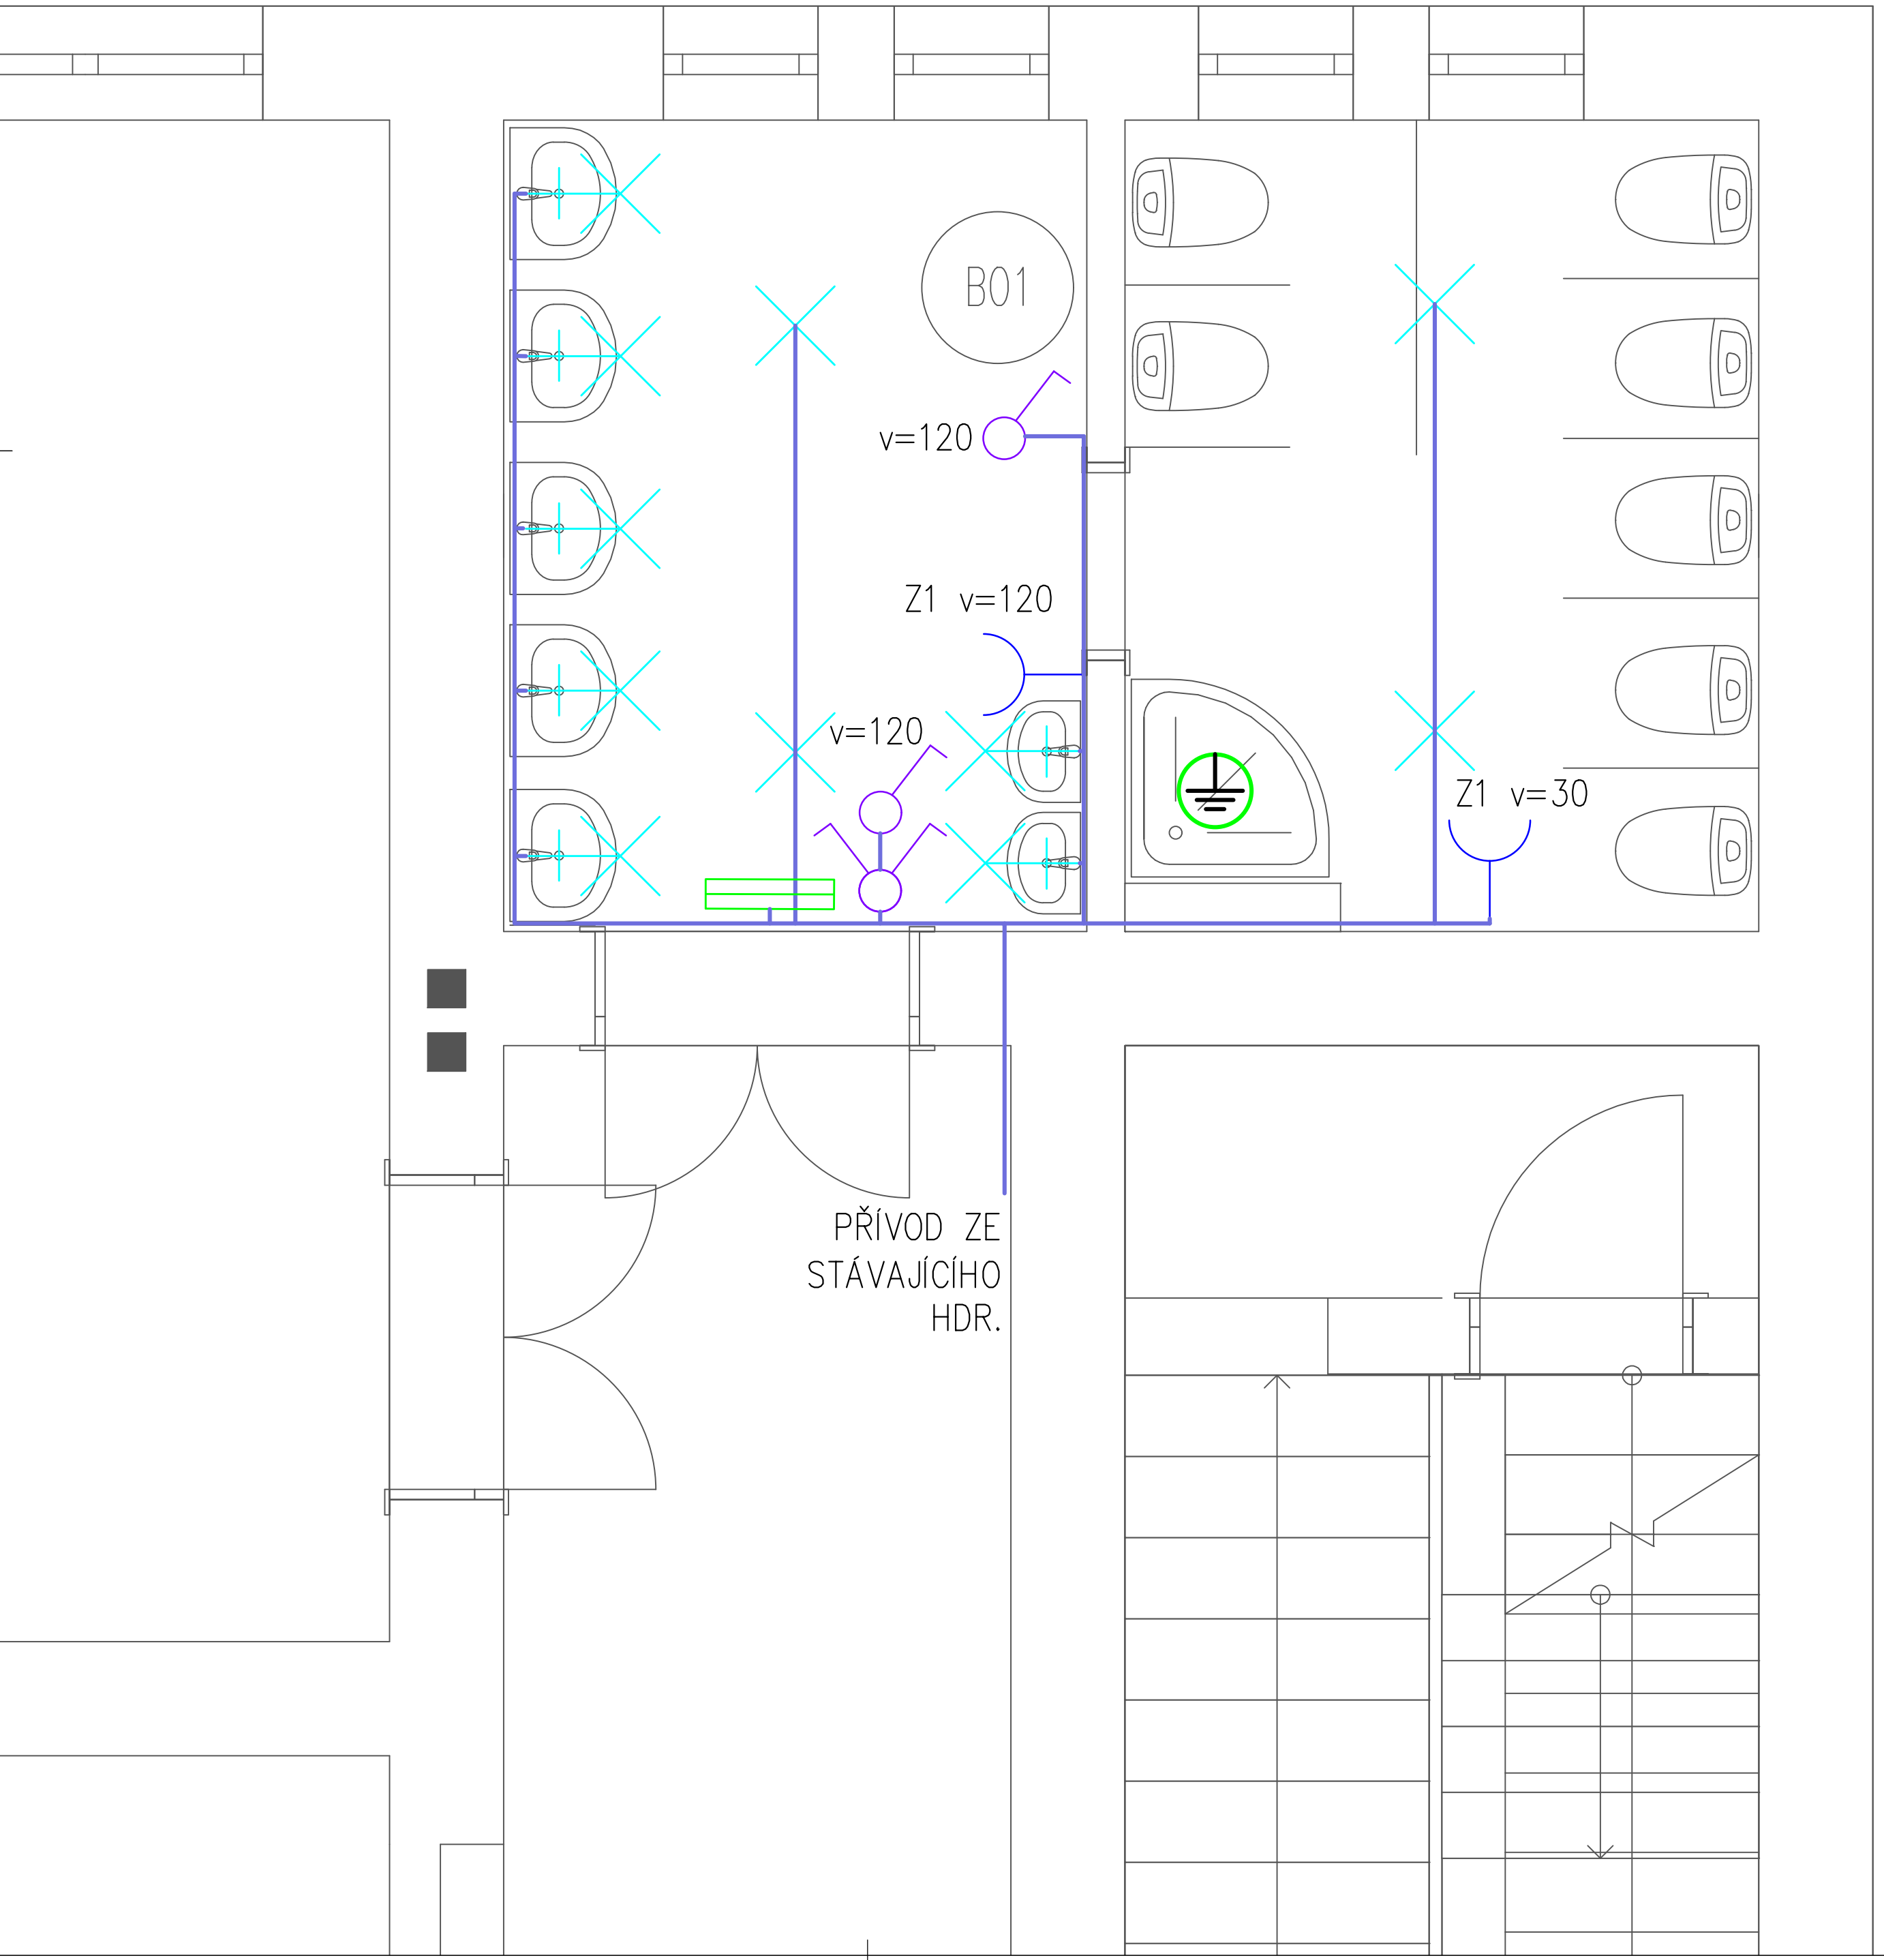


# LEGENDA:

-  ZÁSUVKA 230V/16A ZAPUŠTĚNÁ
-  JEDNOPÓLOVÝ SPÍNAČ ZAPUŠTĚNÝ
-  DVOJPÓLOVÝ SPÍNAČ ZAPUŠTĚNÝ
-  VÝVOD PRO STROPNÍ SVÍTIDLO TYPU A
-  VÝVOD PRO NÁSTĚNNÉ SVÍTIDLO
-  OCHRANNÉ POSPOJOVÁNÍ
-  NOUZOVÉ SVÍTIDLO – VLASTNÍ AKU
-  SPOL. TRASA PRO ZÁSUVKOVÉ A SVĚTELNÉ OBVODY

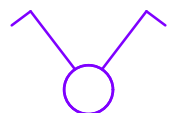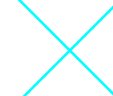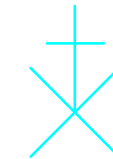

0,000 = 371,295 m n.m.,  
výškový systém Bpv,  
souřadnicový systém S-JTSK

**Rekonstrukce MŠ Barevný svět Slezská**  
**č. p. 2011, Frýdek-Místek**  
na parc. č. 6810,  
k.ú. Frýdek [634956]

Investor  
Obec Frýdek Místek

**MODAV**  
projekt s.r.o.

modavprojekt@gmail.com  
Dolní Tošanovice 66, 739 53

Vypracoval	Tomáš Výborný
Kontroloval	Ing. Libor Sladký
Zodpovědný projektant	Ing. Libor Sladký

Datum vypracování 11/2025

**D.2.5.02**  
594x420

**ELEKTROINSTALACE - 1.NP**

STUPEŇ DPS

1:20