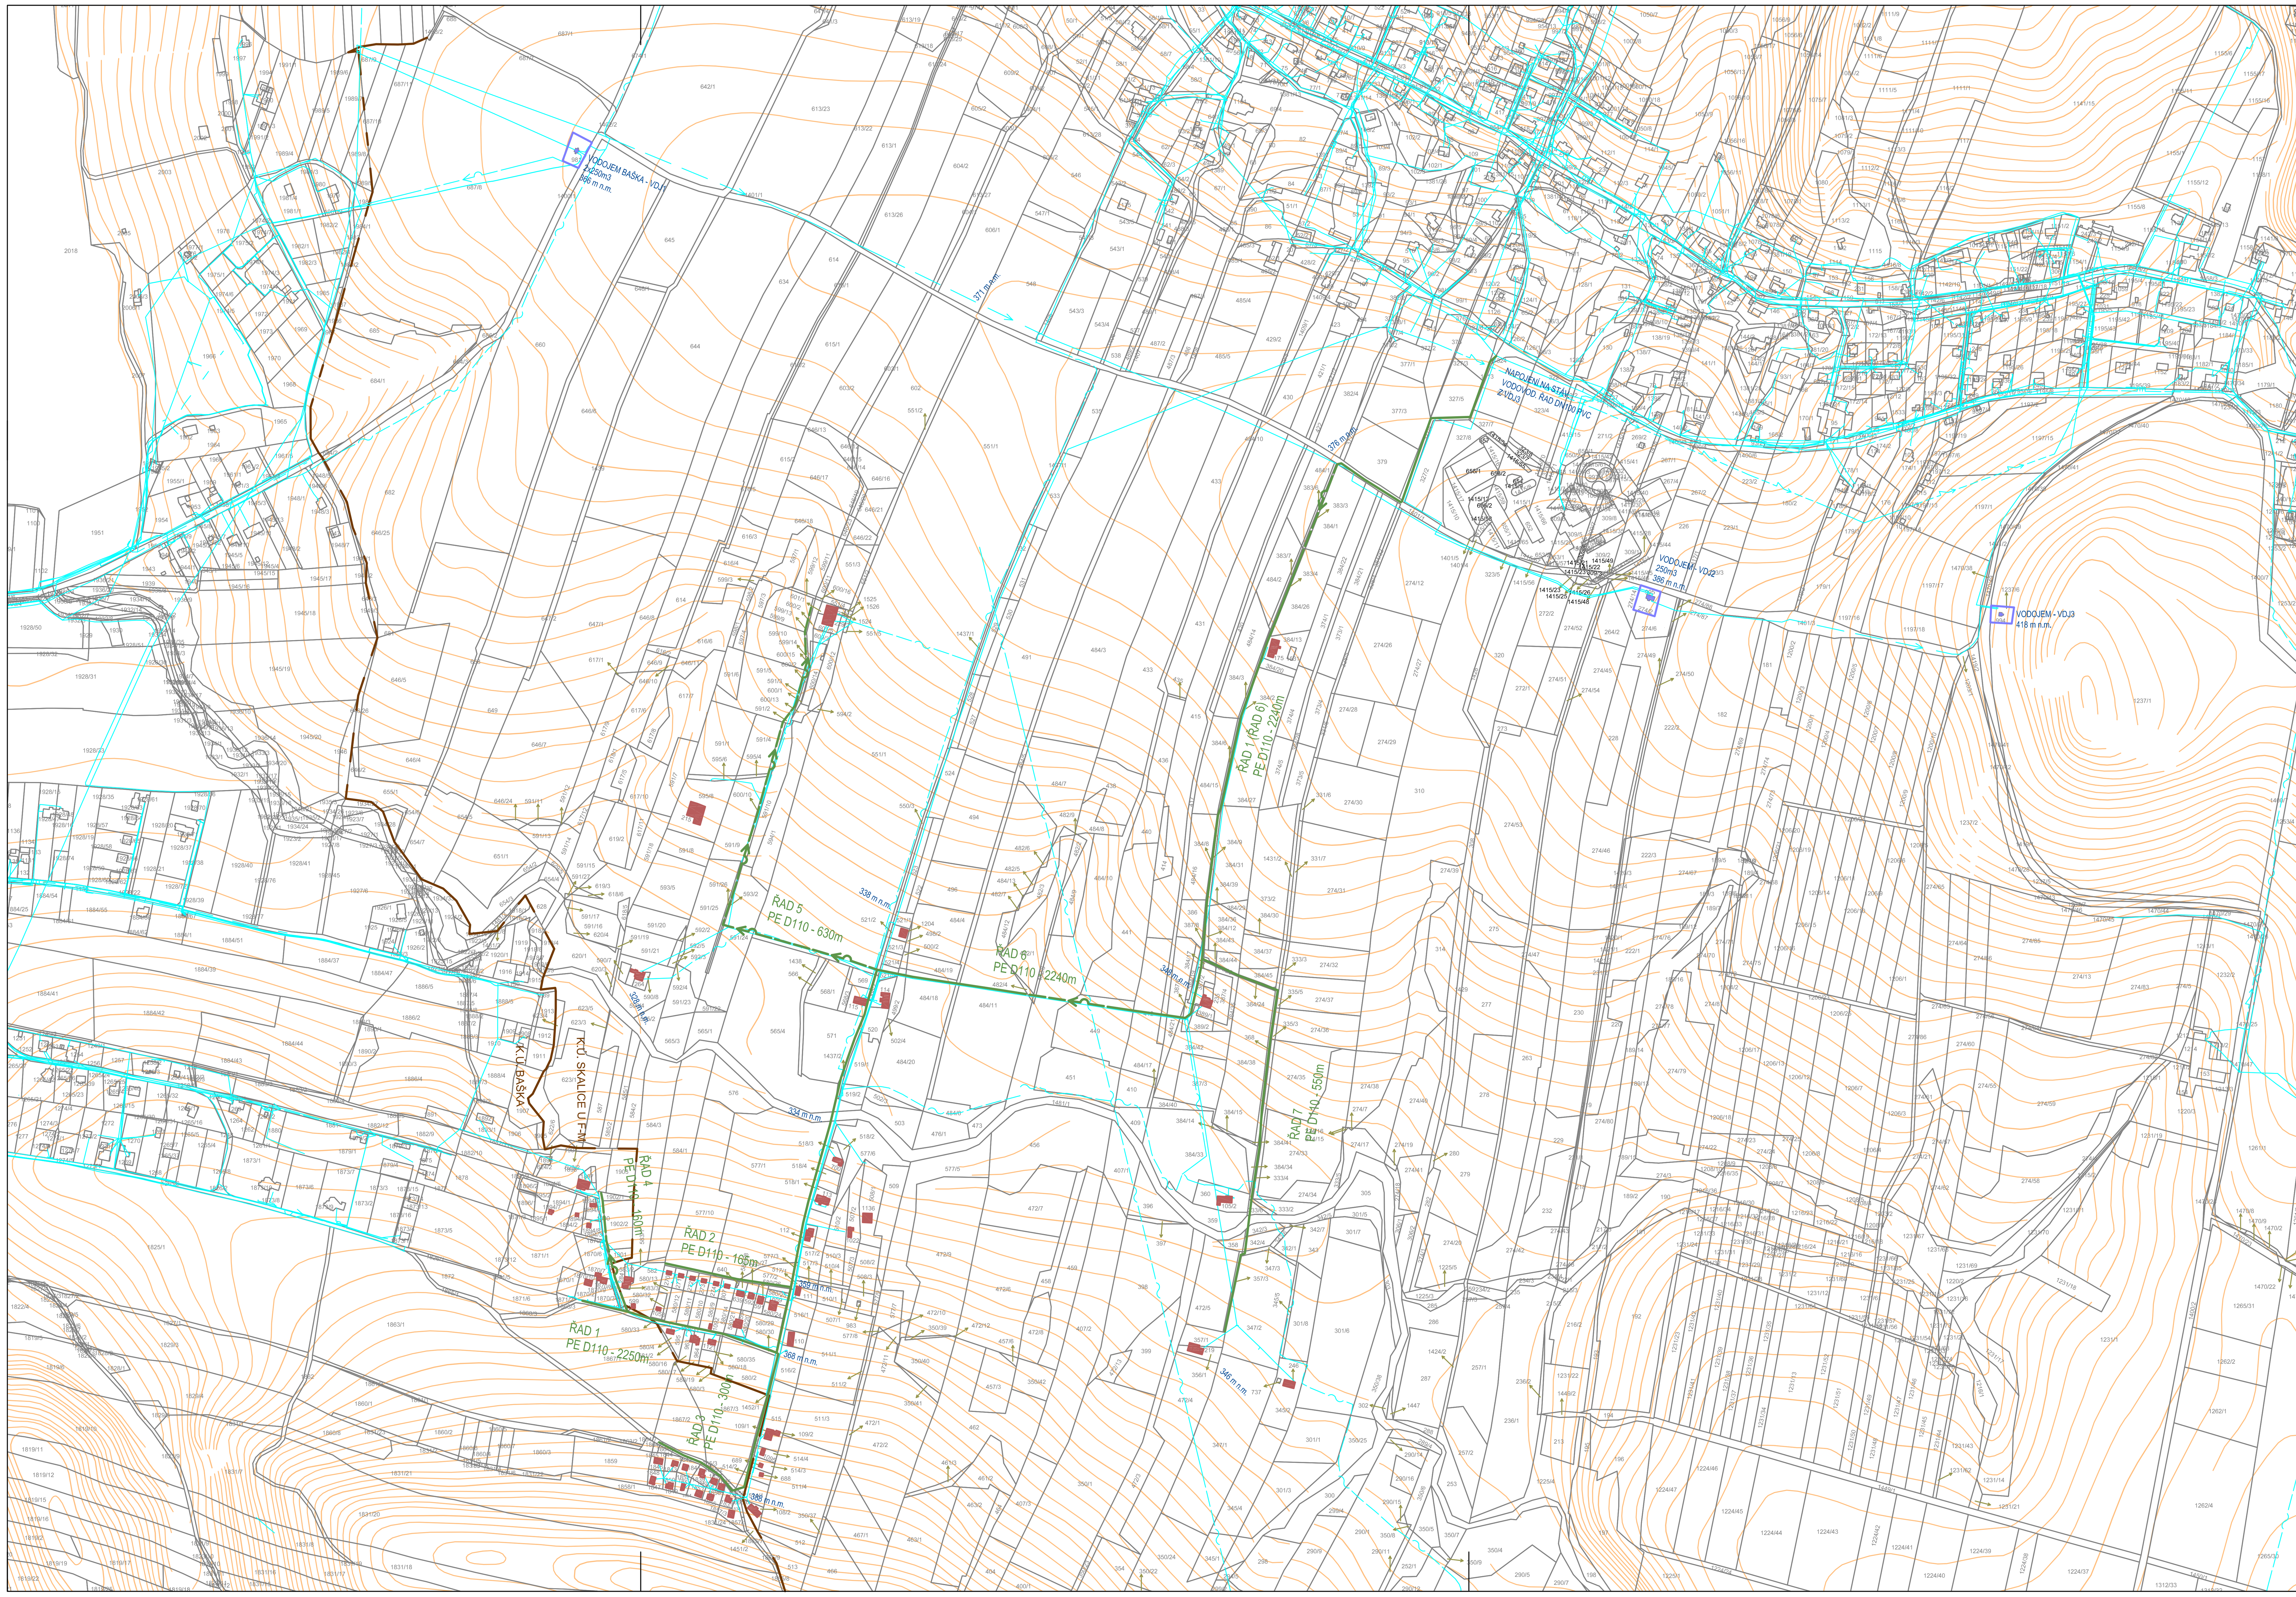

LEGENDA:

STÁVAJÍCÍ SÍTĚ:

NOVÉ SÍTĚ:

ŘAD VODOVODU - VARIANTA V3

NAPOJOVANÉ NEMOVITOSTI

ZMĚNA VÝKRESU:

Č. ZMĚNY	PŘEDMĚT ZMĚNY	ZMĚNU PROVEDL	PODPIS	DATUM ZMĚNY
1				
2				
3				

B

SOUŘADNICOVÝ SYSTÉM : JTSK
VÝŠKOVÝ SYSTÉM : B.p.v.

VEDOUCÍ PROJEKTANT - HIP	ING. JUCHELKA PETR	
ZODPOVĚDNÝ PROJEKTANT	ING. JUCHELKA PETR	
VYPRACOVAL	ING. KUTĚJ LIBOR	
KONTROLOVAL	ING. PAPESCHOVÁ MARTINA	
KRAJ, MěÚ, ObÚ	MORAVSKOSLEZSKÝ, FRÝDEK - MÍSTEK	
OBJEDNATEL, INVESTOR	STATUTÁRNÍ MĚSTO FRÝDEK - MÍSTEK	

DOPRAVOPROJEKT OSTRAVA

NÁZEV AKCE:	VODOVODNÍ ŘÁD VE F-M, MÍSTNÍ ČÁST SKALICE
NÁZEV OBJEKTU:	**SITUAČNÍ VÝKRESY**
NÁZEV VÝKRESU:	**KOORDINAČNÍ SITUACE VARIANTA V3**

DATUM	03/2016
FORMÁT	8xA4
MĚŘÍTKO	1:5000
STUPEŇ	ST
ZAK. ČÍSLO	150252
Č. SOUPRAVY	
Č. VÝKRESU	**03.3**